


PŮDORYS
M 1:100

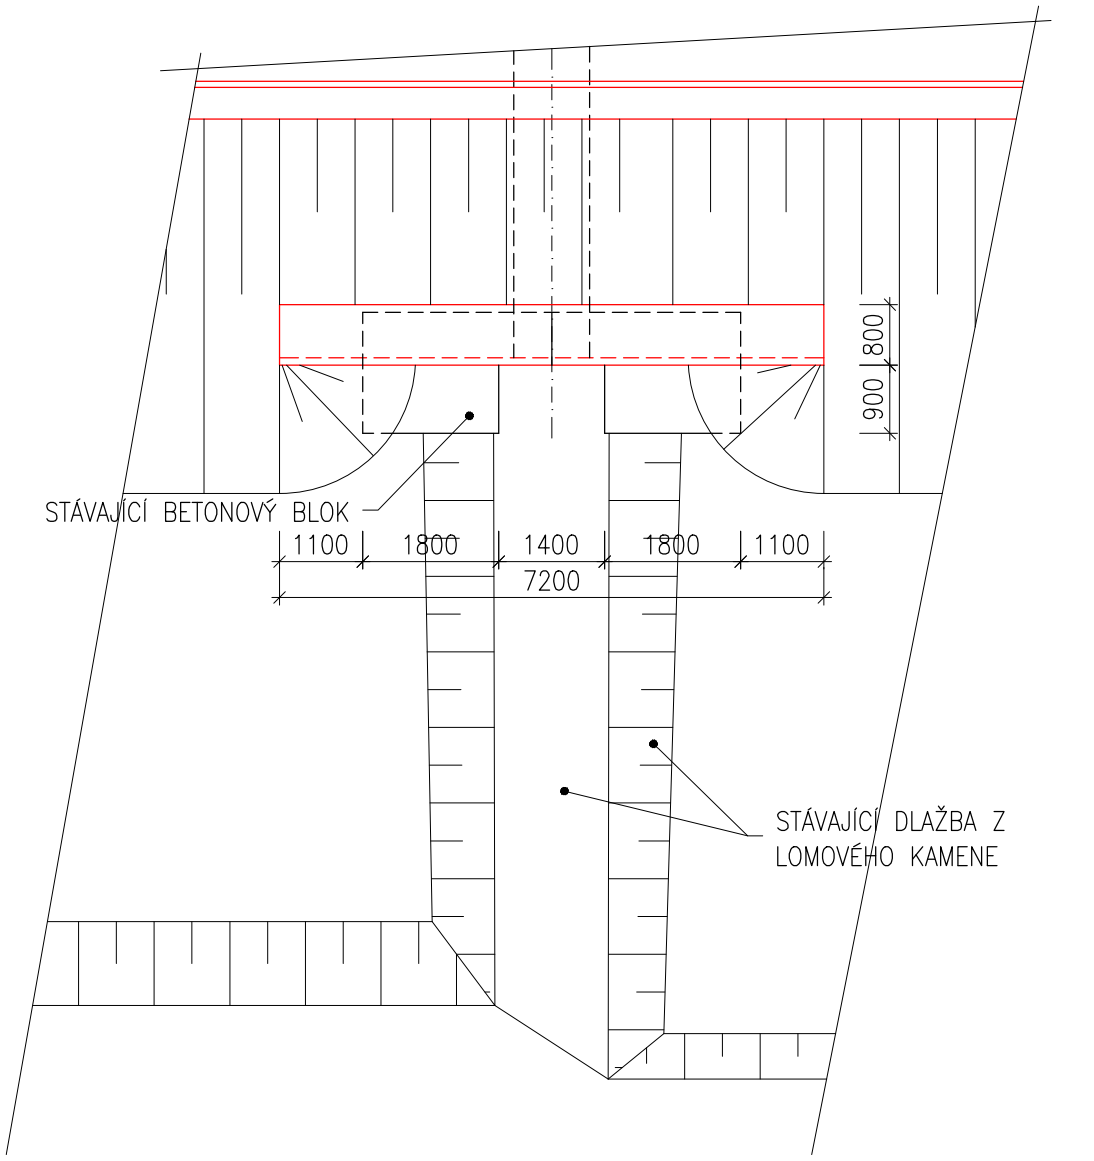

KUBATURY BETONU:

C30/37 XF4: NABETONOVÁNÍ ČELA.....6,0 m3

C12/15 X0: PODKLADNÍ BETON.....0,5 m3

Výškový systém: B.p.v.
Souřadný systém: S-JTSK

Vypracoval: ING.JAKUB RUDOLSKÝ podpis:	Zodp. projektant: ING.JAN PROCHÁZKA podpis:	HIP: ING.JAN PROCHÁZKA podpis:	Techn. kontrola: ING.OLINA HAVLÍKOVÁ podpis:	Zhotovitel: PONTIKA s.r.o. IČO 26342669 Sportovní 4 360 09 Karlovy Vary tel. 353 228 240 pontika@pontika.cz
Obec: KARLOVY VARY	Kraj: KARLOVARSKÝ	Objednatel: STATUTÁRNÍ MĚSTO KARLOVY VARY		
Zakázka: CYKLOSTEZKA PODÉL OHŘE, OD KAUF LANDU PO INTERSPAR SO 101 CYKLOSTEZKA				Č. zakázky: 2013-09
Název přílohy: NAVÝŠENÍ ČELA VÝÚSTĚNÍ STÁVAJÍCÍ KANALIZACE				Datum: 02/2013
				Formát: 4A4
				Měřítko: 1:100;50
				Stupeň PD: PDPS
				Číslo přílohy: 7
				Souprava:

B-101