
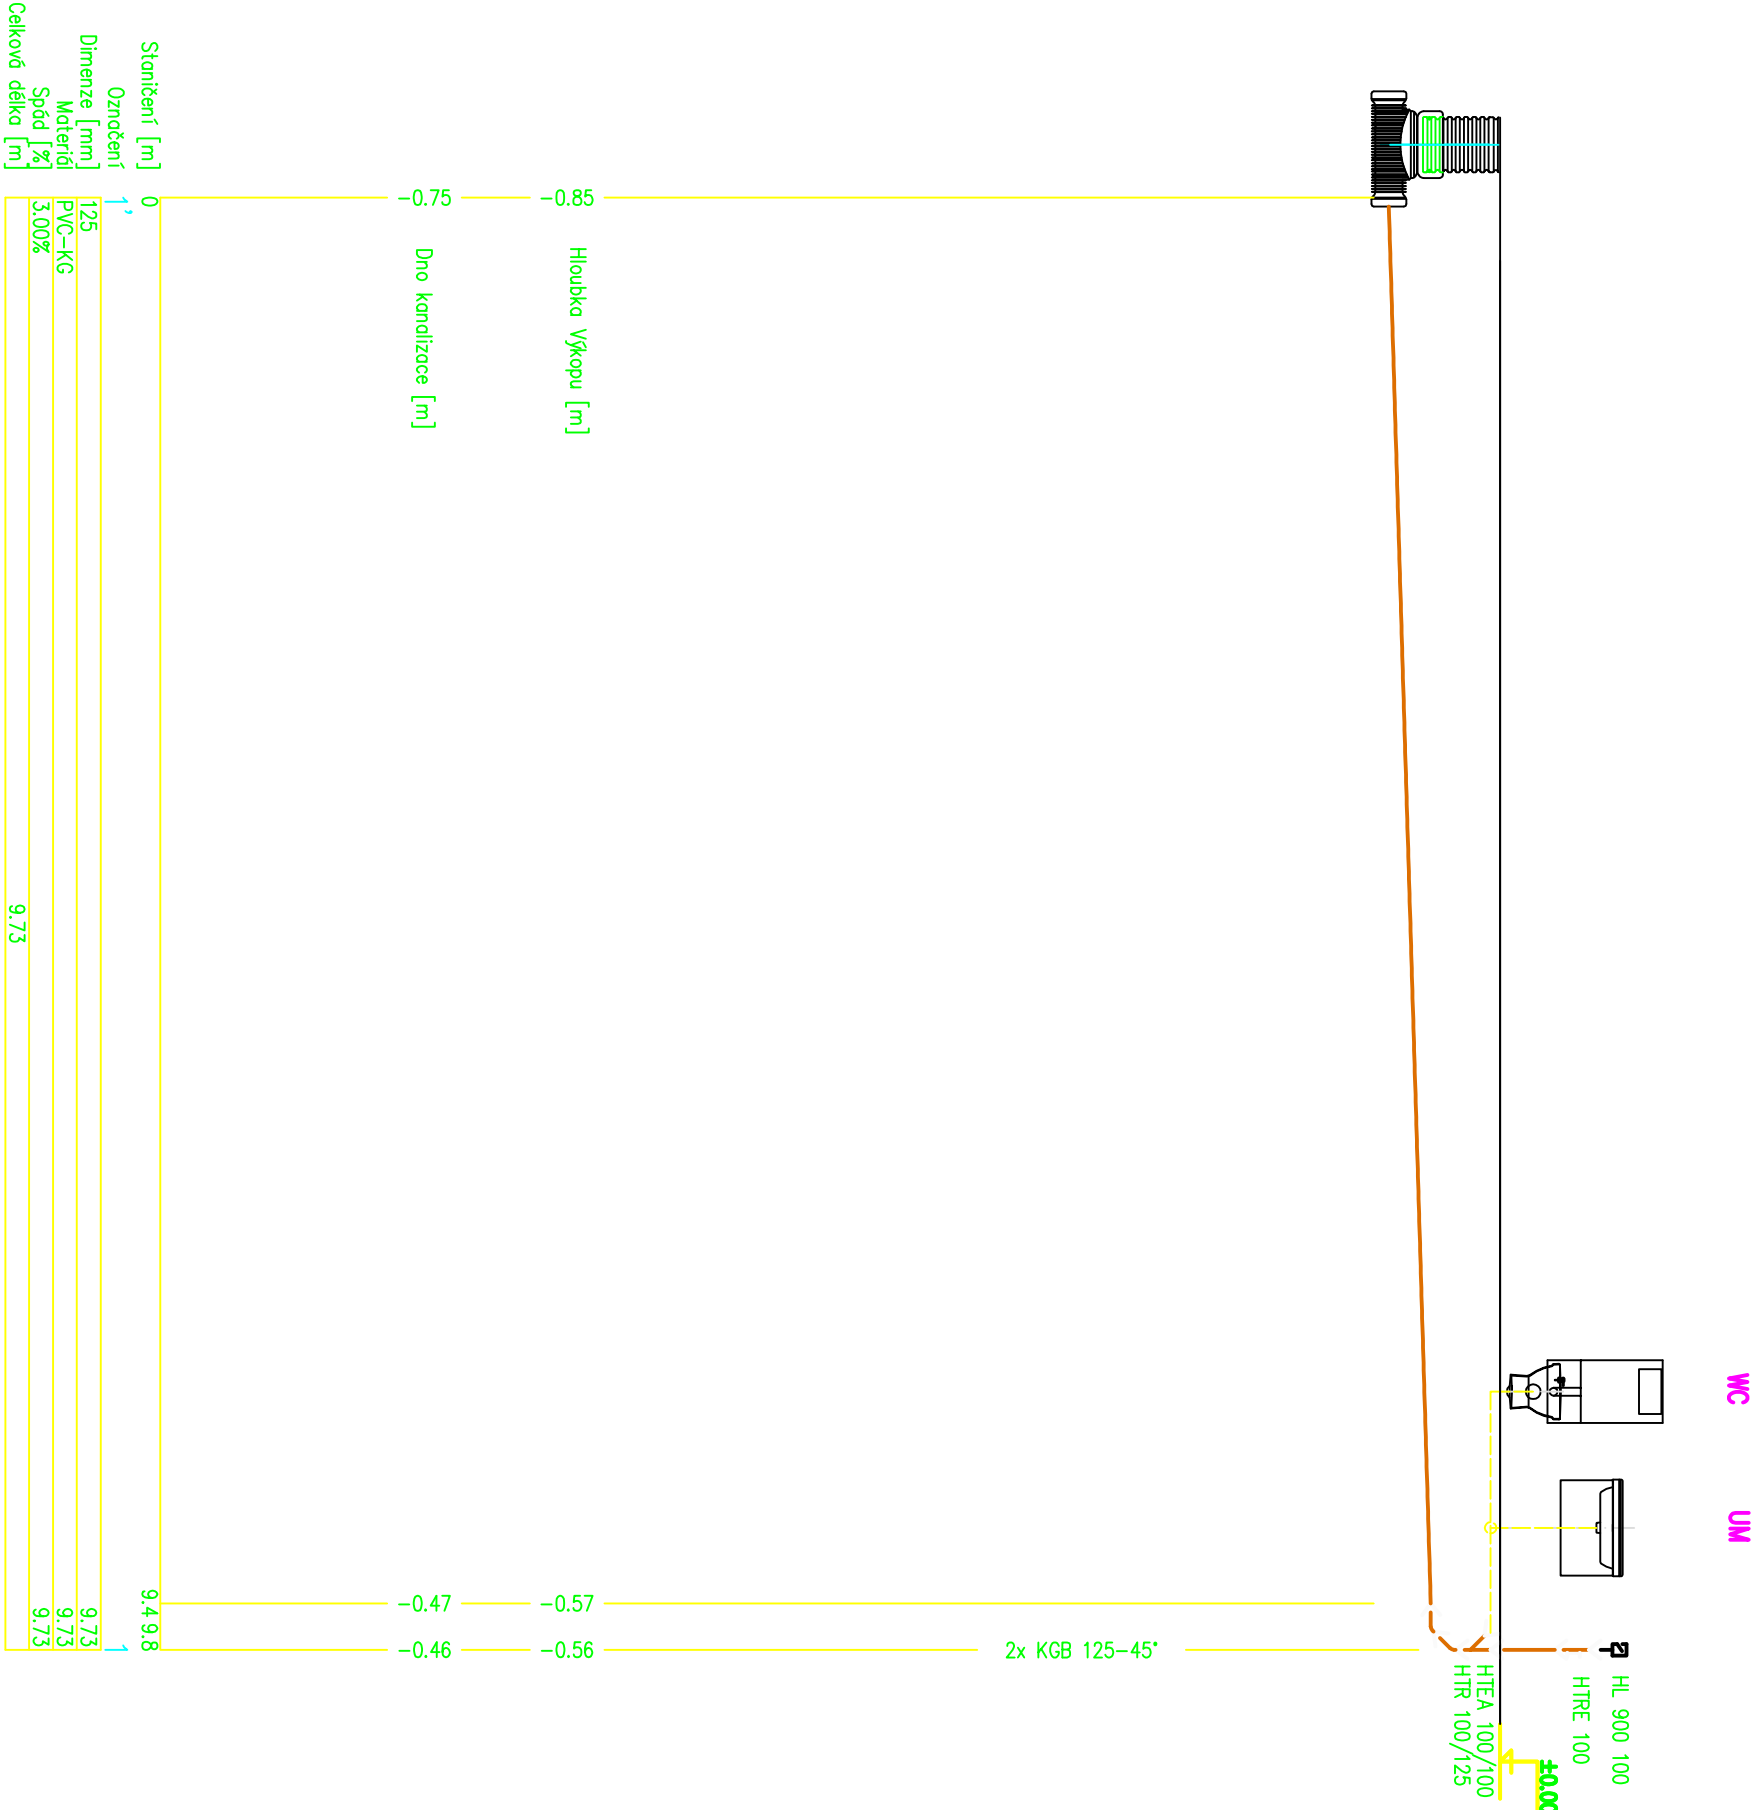


# KANALIZACE PŮDORYS 1NP, ROZVINITÝ ŘEZ

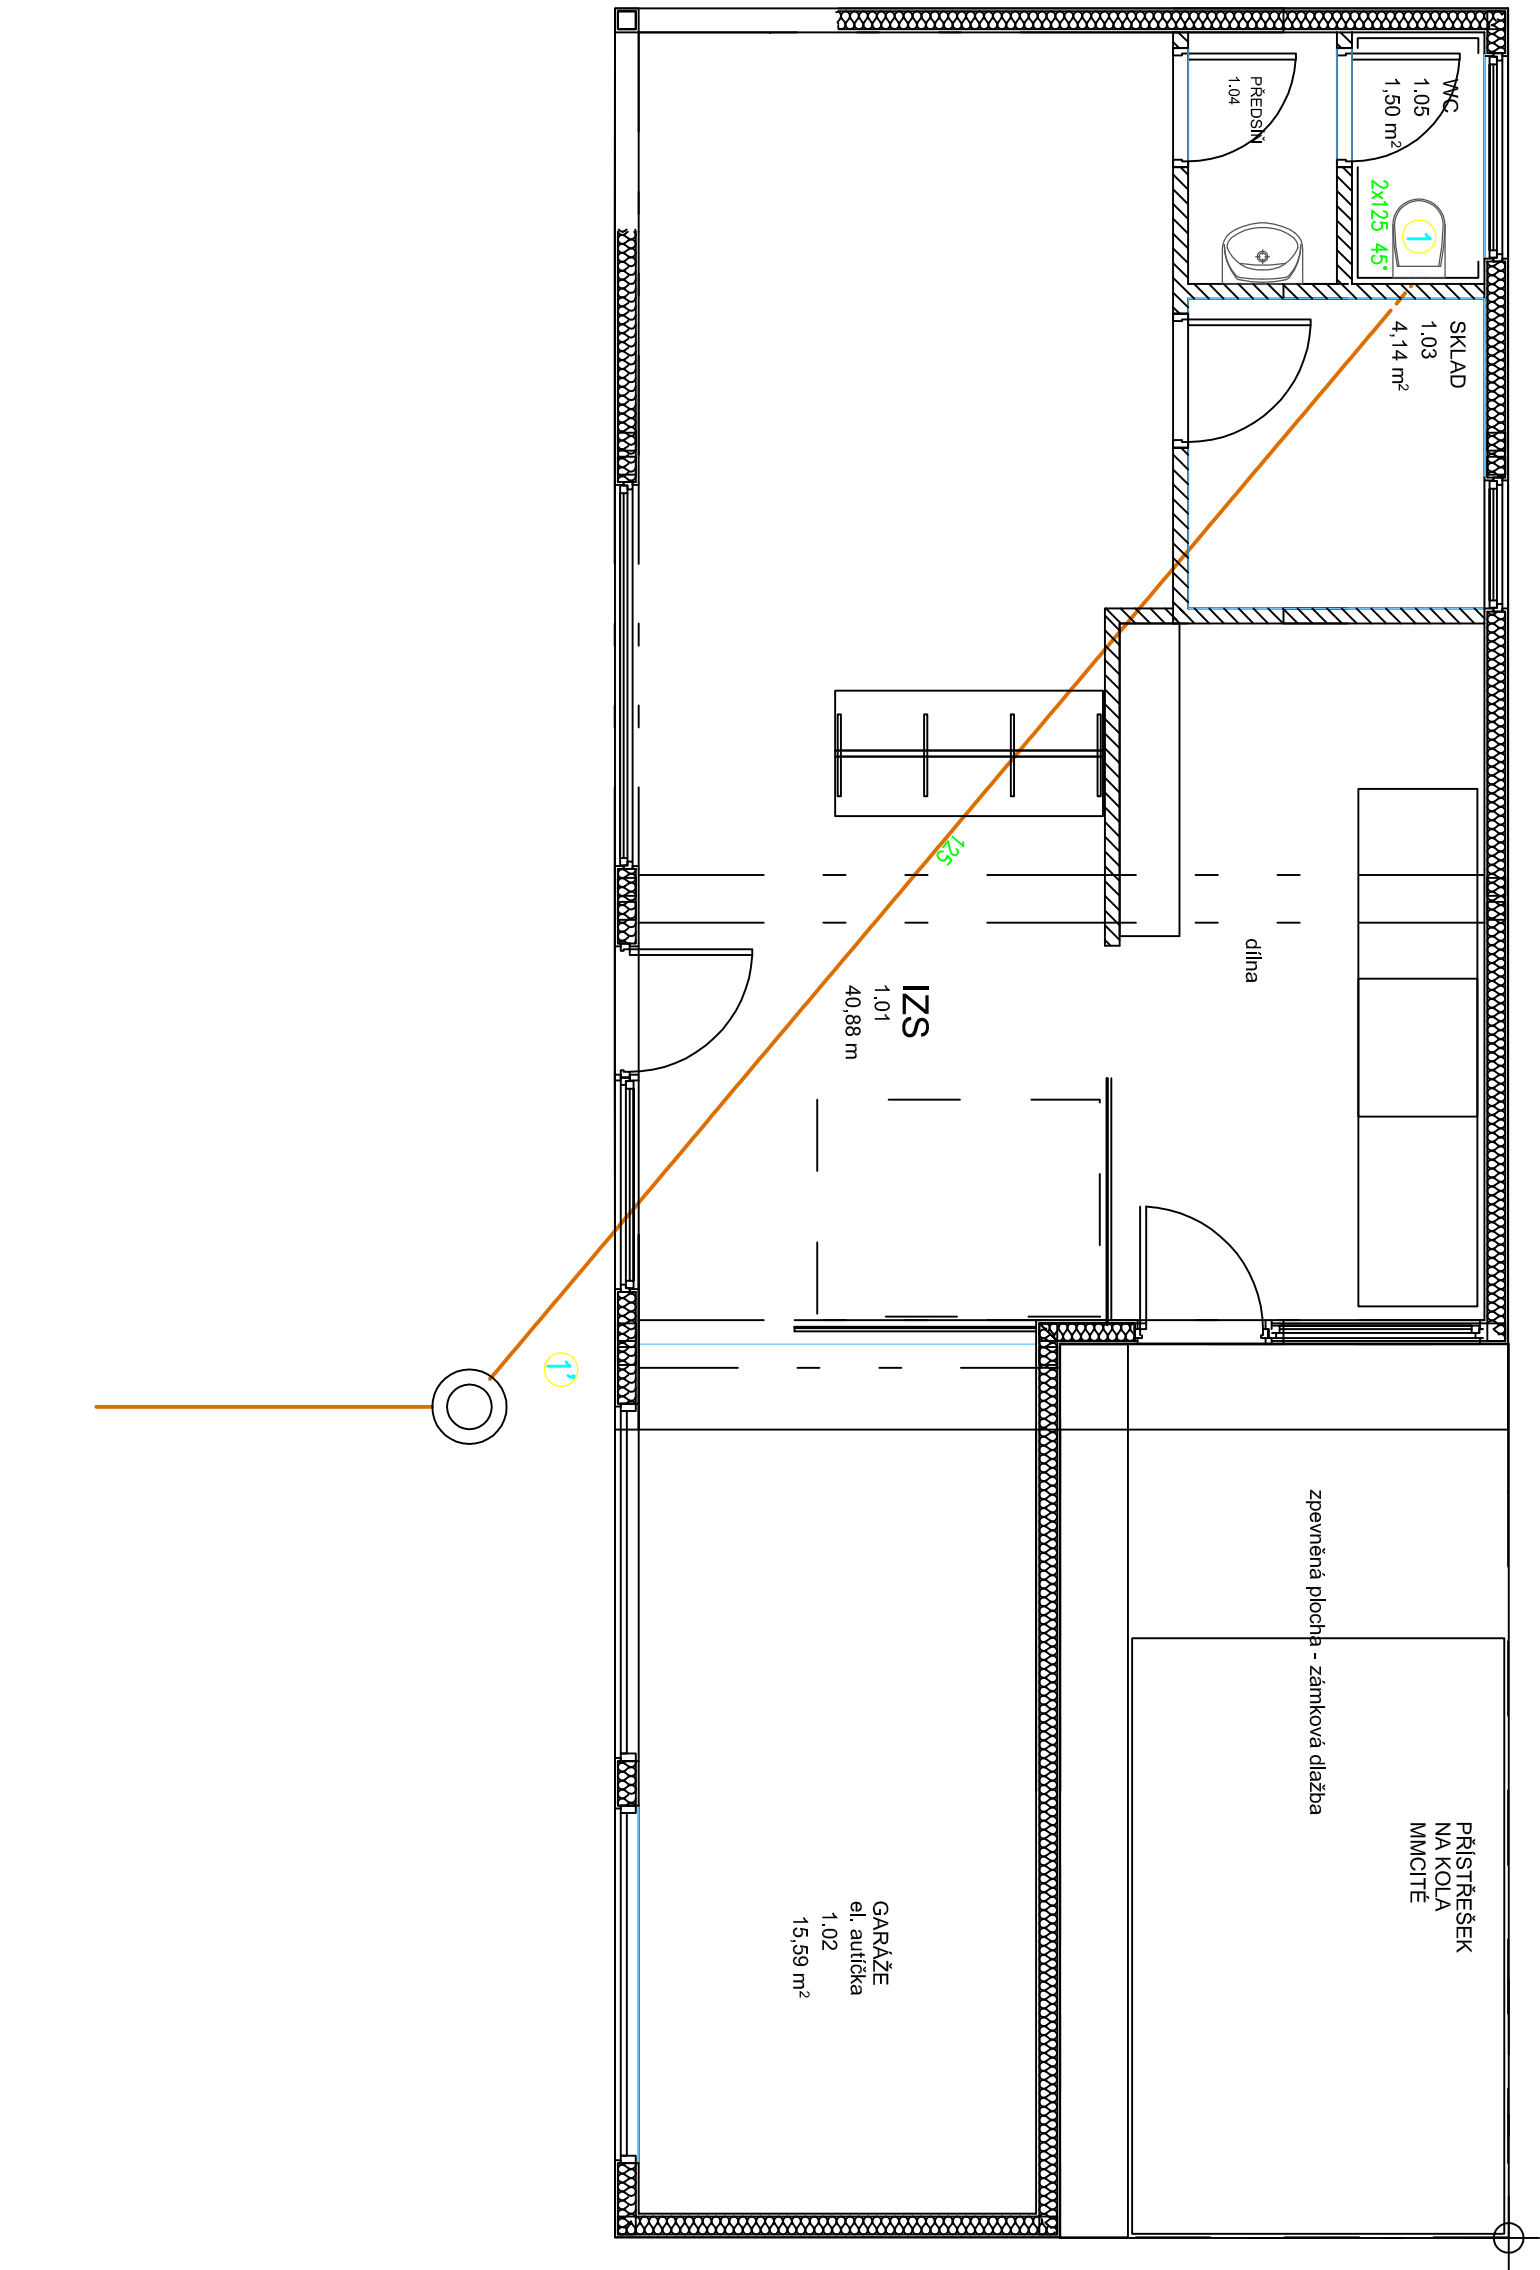

„Před zahájením provádění, musí být jednotlivé odstupy barev, povrchy, materiály, atd... znovu odsouhlaseny architektem a investorem.  
„pozor! všechny uvedené míry je nutné znovu ověřit přímo na stavbě ( provést podrobné měření při provádění stavby ).  
„všechny jinově uvedené typy materiálů a zařízení představují minimálně požadovaný standard.  
uvedené výrobky lze zaměnit za stejné kvalitní nebo kvalitnější.

HLAVNÍ ARCHITEKT- autor		VYPRACOVAL		ZODP. PROJEKTANT	
Ing. arch. Milošlav Bokota		Pavel Stejskal č.a.0300714		Ing. arch. Milošlav Bokota	
INVESTOR		Statutární město Karlovy Vary, MMKV, Moskevská 21, 361 20			
PROFESE		D.1.1.4a - Technika prostředí staveb ZTI			
mail: bokota@vohy.cz.					
tel.:+420779995577					
FORMÁT		A2			
DATUM		8 / 2013			
STUPĚŇ		DSP			
Č. ZAKÁZKY		03-2013			
MĚŘÍTKO 1:50		Č. VÝKRESU D.1.1.4a3 /SO02-d08			