
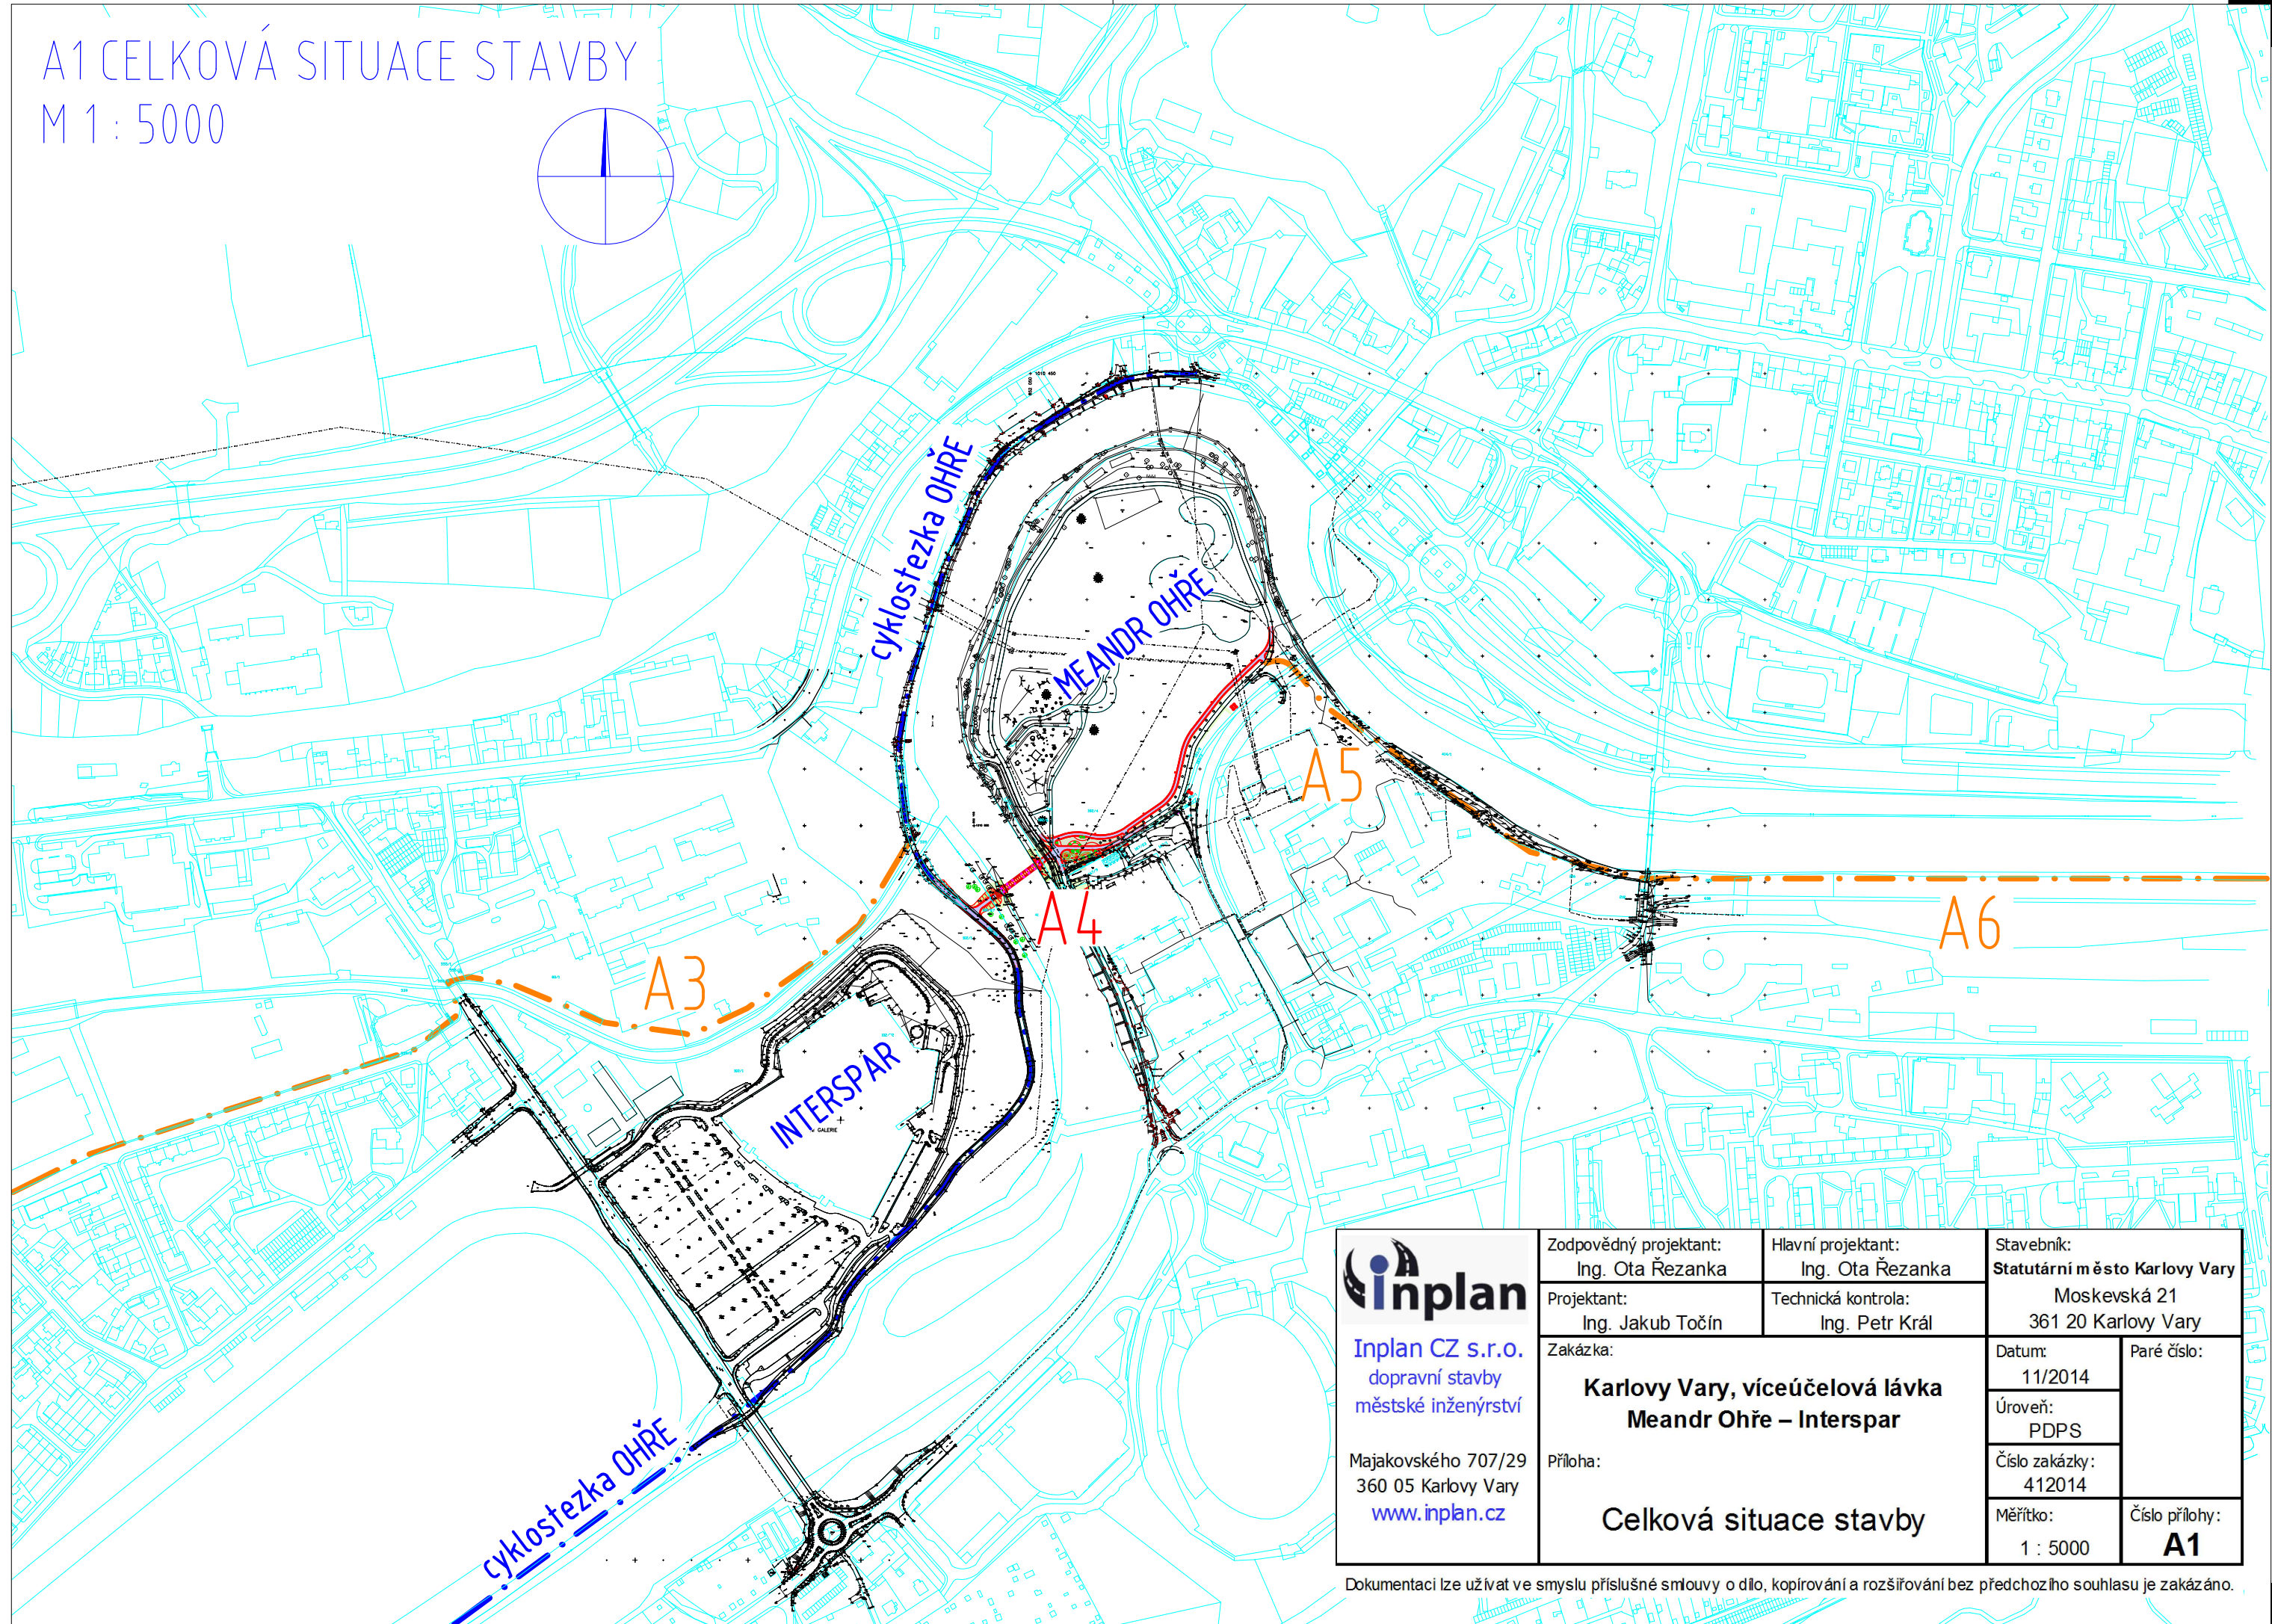


# A1 CELKOVÁ SITUACE STAVBY

## M 1 : 5000

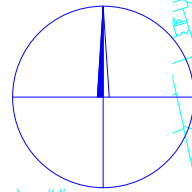

Inplan CZ s.r.o.  
dopravní stavby  
městské inženýrství

Majakovského 707/29  
360 05 Karlovy Vary  
[www.inplan.cz](http://www.inplan.cz)

Zodpovědný projektant: Ing. Ota Řezanka	Hlavní projektant: Ing. Ota Řezanka	Stavebník: Statutární město Karlovy Vary	
Projektant: Ing. Jakub Točín	Technická kontrola: Ing. Petr Král	Moskevská 21 361 20 Karlovy Vary	
Zakázka:  <b>Karlovy Vary, víceúčelová lávka Meandr Ohře – Interspar</b>  Příloha:  <b>Celková situace stavby</b>		Datum: 11/2014	Paré číslo:
		Úroveň: PDPS	
		Číslo zakázky: 412014	
		Měřítko: 1 : 5000	Číslo přílohy: <b>A1</b>

Dokumentaci lze užívat ve smyslu příslušné smlouvy o dílo, kopírování a rozšiřování bez předchozího souhlasu je zakázáno.