
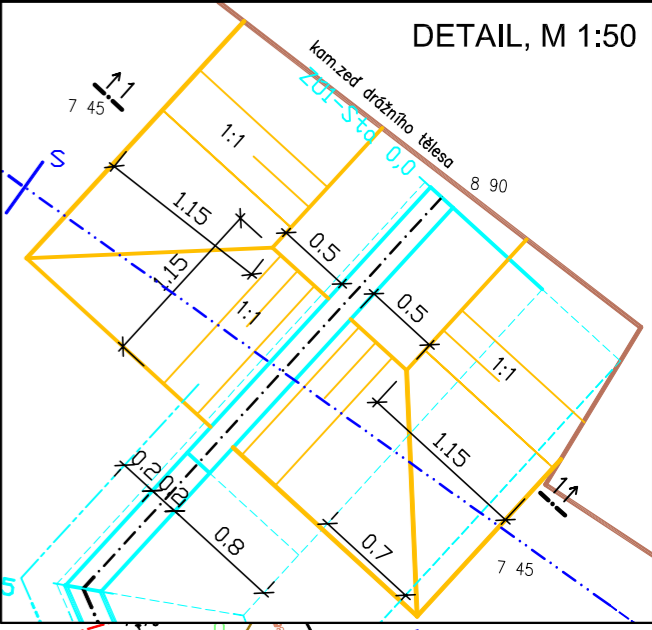


- LEGENDA VODOHOSPODÁRSKÉ ČÁSTI STAVBY:**
- osa protipovodňová zdi
  - - - - - odvodnění protipovodňové zdi
  - - - - - kanalizace dešťová areálová gravitační
  - - - - - kanalizační přípojky dešťových vpustí a okapů
  - - - - - kanalizace splašková areálová
  - - - - - kanalizační přípojky splaškové
- LEGENDA STÁVAJÍCÍ INFRASTRUKTURY:**
- - - - - kanalizace jednotná VAK
  - - - - - kanalizace areálová
  - - - - - kanalizace areálová rušená
  - - - - - vodovodní přípojka
  - - - - - plynovodní přípojka NTL
  - - - - - odvodnění drážního tělesa
  - - - - - odvodnění drážního tělesa-výměna potrubí
  - × S180 kanalizační šachta

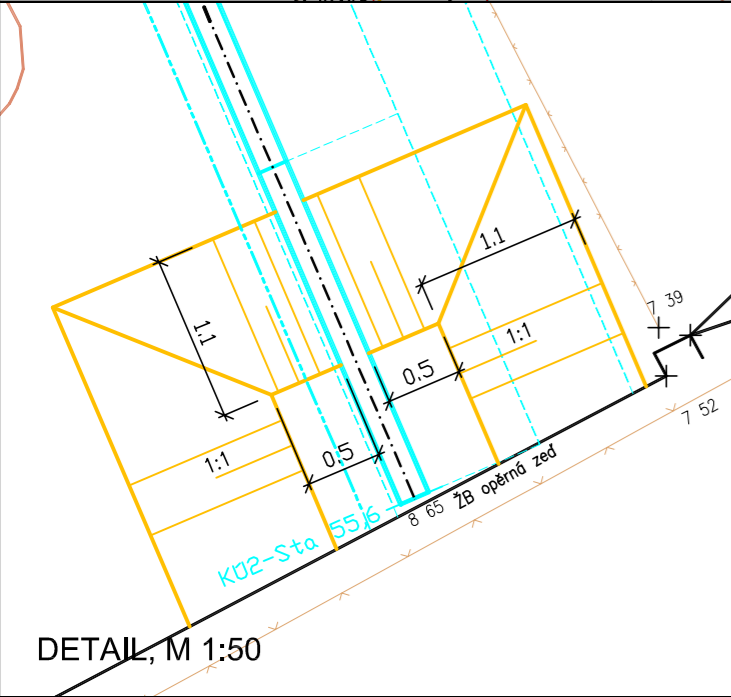

Zodpovědný projektant	Vypracoval	<b>PETR ONTKO</b> Závodu míru 1861 356 01 Sokolov IČ 64371930 tel. 608 500 077
Ing. Petr Ontko	Ing. Petr Ontko	
Stavební úřad : MM Karlovy Vary		Proj.stupeň : DPS
Stavebník : Statutární město Karlovy Vary		Měřítko : 1:250
NÁZEV STAVBY : Rekonstrukce a přístavba domova důchodců Závodu míru č.p.88/96, Karlovy Vary - Stará Role		Datum : 02/2017
Obsah: Situace protipovodňové zdi		Č.zakázky : 148/2017
		Č.archivní : -
		Č.výkresu : D.1