
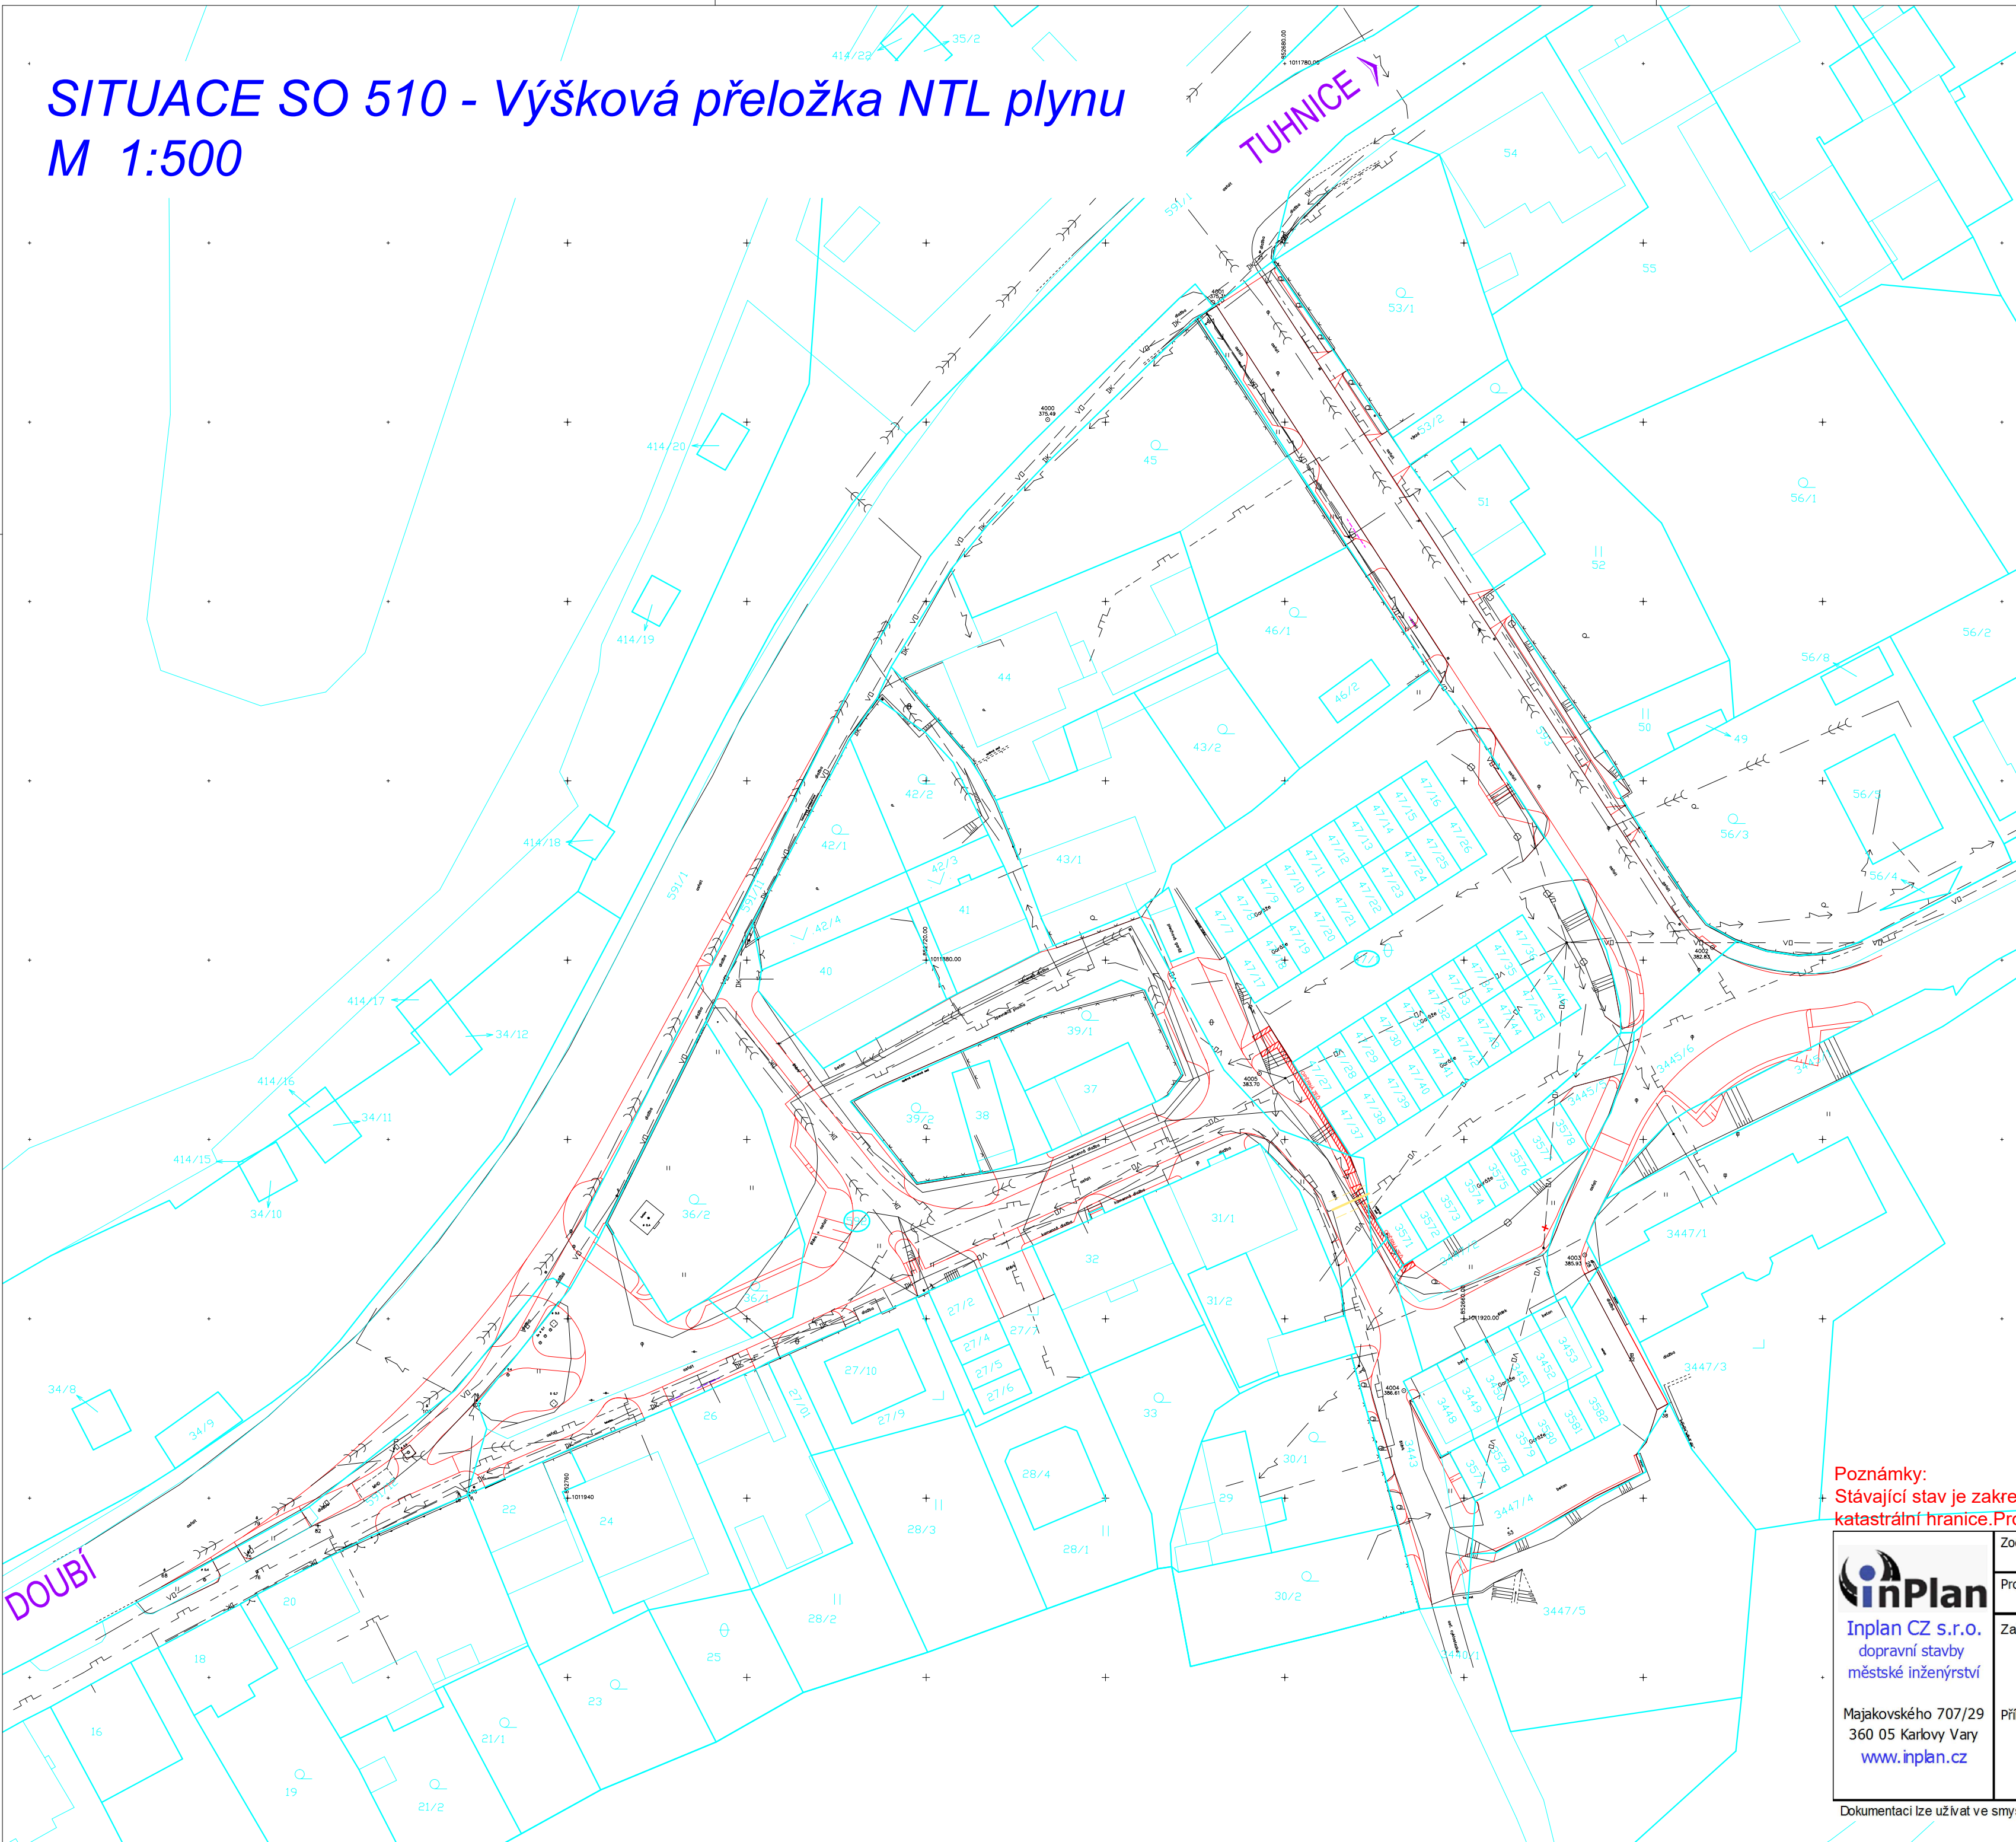


SITUACE SO 510 - Výšková přeložka NTL plynu
M 1:500

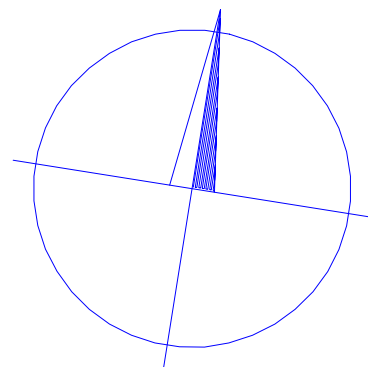

LEGENDA

hrany svahu/komunikace

LEGENDA PROJEKTOVANÝCH SÍTÍ

výšková přeložka NTL plynovodu
ochranné pásmo NTL plynovodu

LEGENDA STÁVAJÍCÍCH SÍTÍ

NTL plynovod
sdělovací kabely
NN
VN
VO

Poznámky:
Stávající stav je zakreslen slabě černě. Světle modrou barvou jsou zakresleny katastrální hranice. Projektované řešení je zakresleno barevně.

 Inplan CZ s.r.o. dopravní stavby městské inženýrství Majakovského 707/29 360 05 Karlovy Vary www.inplan.cz	Zodpovědný projektant: Ing. Ota Řezanka		Hlavní projektant: Ing. Ota Řezanka		Stavebník: Město Karlovy Vary Moskevská 21 361 20 Karlovy Vary	
	Projektant: Ing. Jakub Točín		Technická kontrola: Ing. Petr Král			
	Zakázka: Karlovy Vary, rekonstrukce ulice U Podjezdu				Datum: 04/2013	Paré číslo:
					Úroveň: ÚS	
Příloha: Situace - výšková přeložka NTL plynu				Číslo zakázky: 042013		
				Měřítko: 1:100	Číslo přílohy: -	