



ULOŽENÍ KABELU V KOMUNIKACI

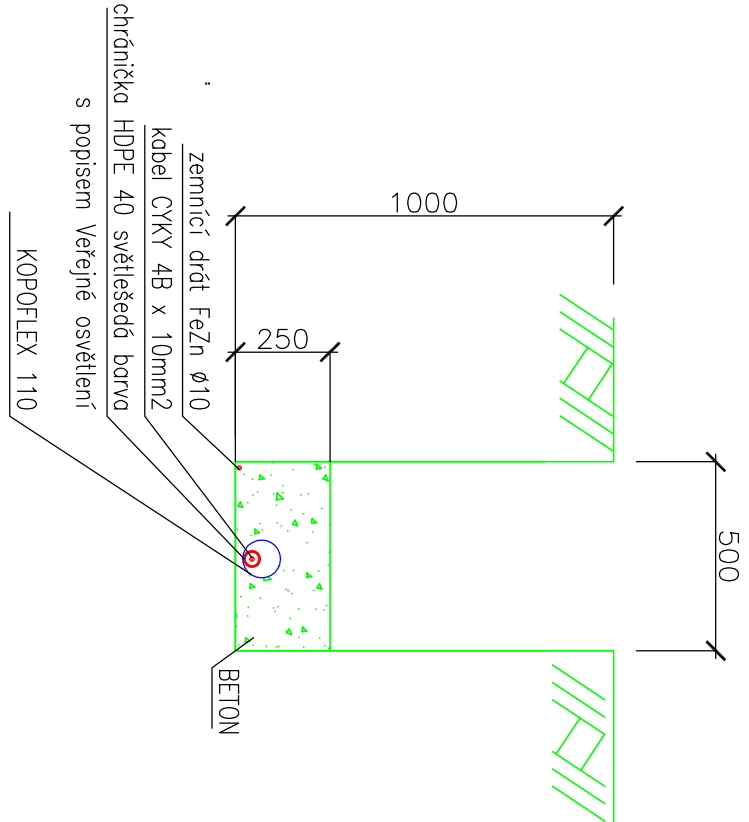

ULOŽENÍ KABELU V CHODNÍKU

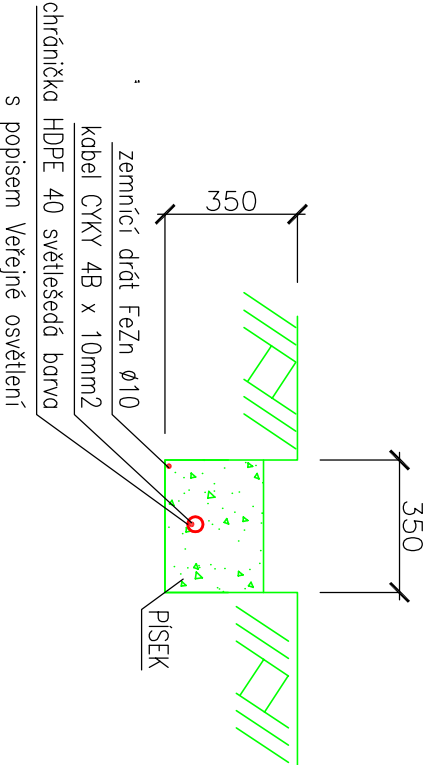

STAVAJÍCÍ INŽENÝRSKÉ SÍTĚ:

- SPĚLOVACÍ KABEL
- KABEL NN - PODZEMNÍ
- KABEL VO - PODZEMNÍ
- KANALIZACE
- VODOVOD
- PLYNOVOD

- NOVĚ OSAZENÝ DEMONTOVANÝ STOŽÁR SE SVÍTIDLEM
- STAVAJÍCÍ STOŽÁR SE SVÍTIDLEM NAPOJIT NA NOVÝ KABEL

kabel CYKY 4B x 10mm2 uložený ve výkopu viz řez
v chráněné HDPE 40 světlešedá barva s popisem veřejné osvětlení
ve výkopu přiložen zeminici díl FeZn Ø10

INDEX	ZMĚNA	DATUM	JMÉNO	PODPIS

Vedoucí projektant		Vedoucí zakázky		Ing. Dušek	Měřítko 1:500
Projektant	Ing. Březina	Technická kontrola		Ing. Fau	
LIDICKÁ 1239 363 17 OSTROV ČESKÁ REPUBLIKA Tel: +420164675111 Fax: +420164612416 projekt@bpo.cz www.bpo.cz		ZAKÁZKA: Rekonstrukce stezky mezi ul. Ondřejská a ulicí I.P. Pavlova - VO			
ČÁST:	Veřejné osvětlení	<div>Podíl A4 A2/4</div> <div>Suplení projektu PST - 26</div> <div>Datum dokončení 09.2014</div> <div>3</div>			
OSMAH:	Situace nový stav				
OBJEDNATEL: Statutární město Karlovy Vary					
STAVJEKNIK:					
Číslo stránky BPO 2-93028		Pořadové číslo 7958-26			

