

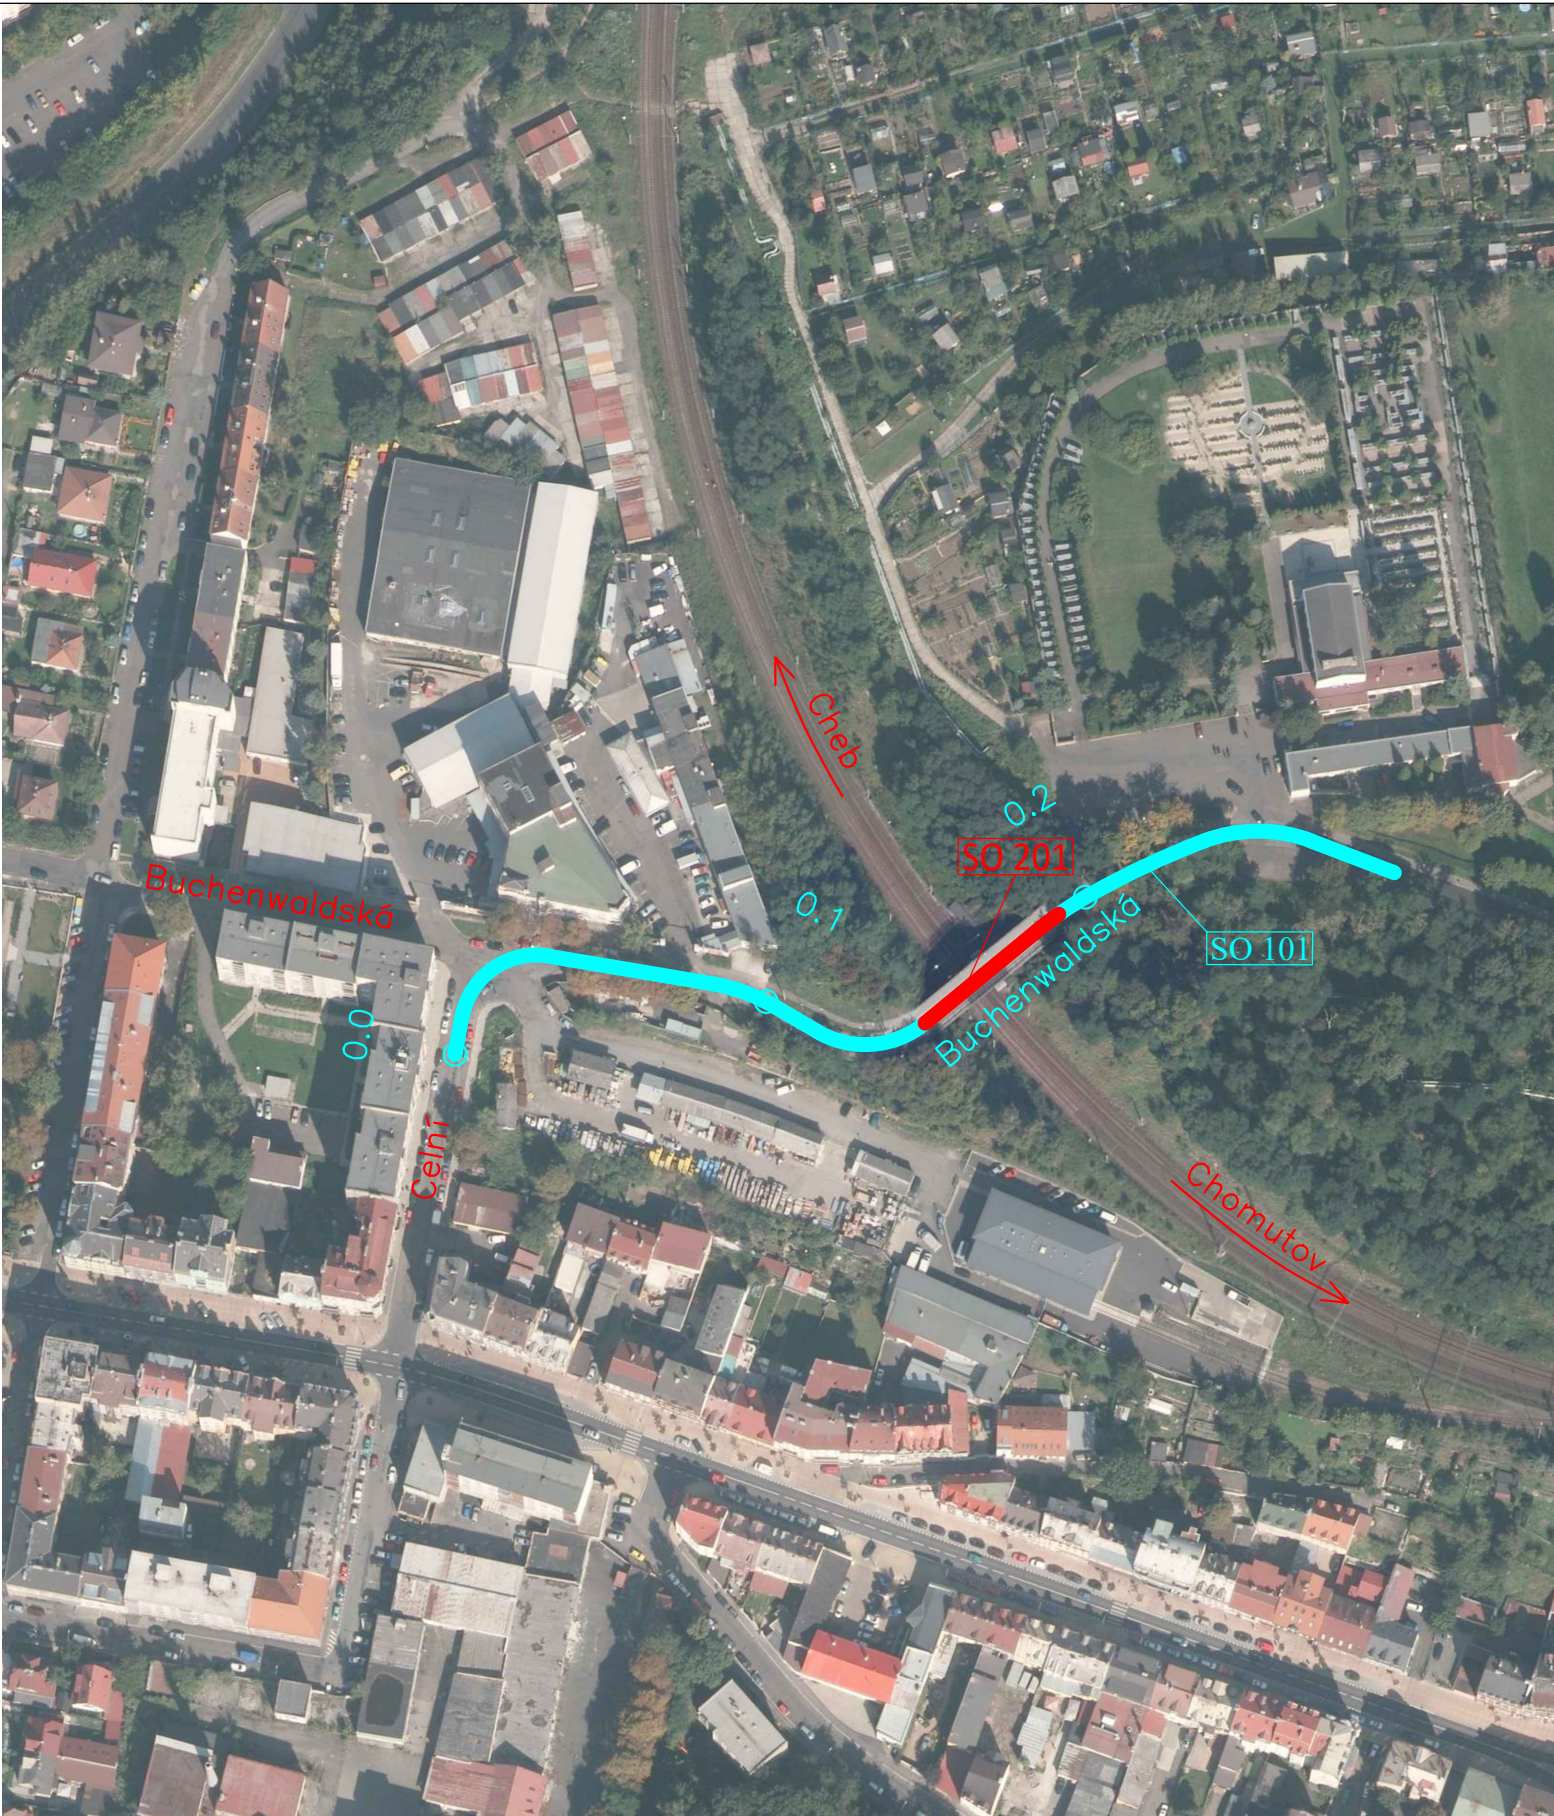


PŘEHLEDNÁ SITUACE STAVBY  
MĚŘÍTKO 1:2000

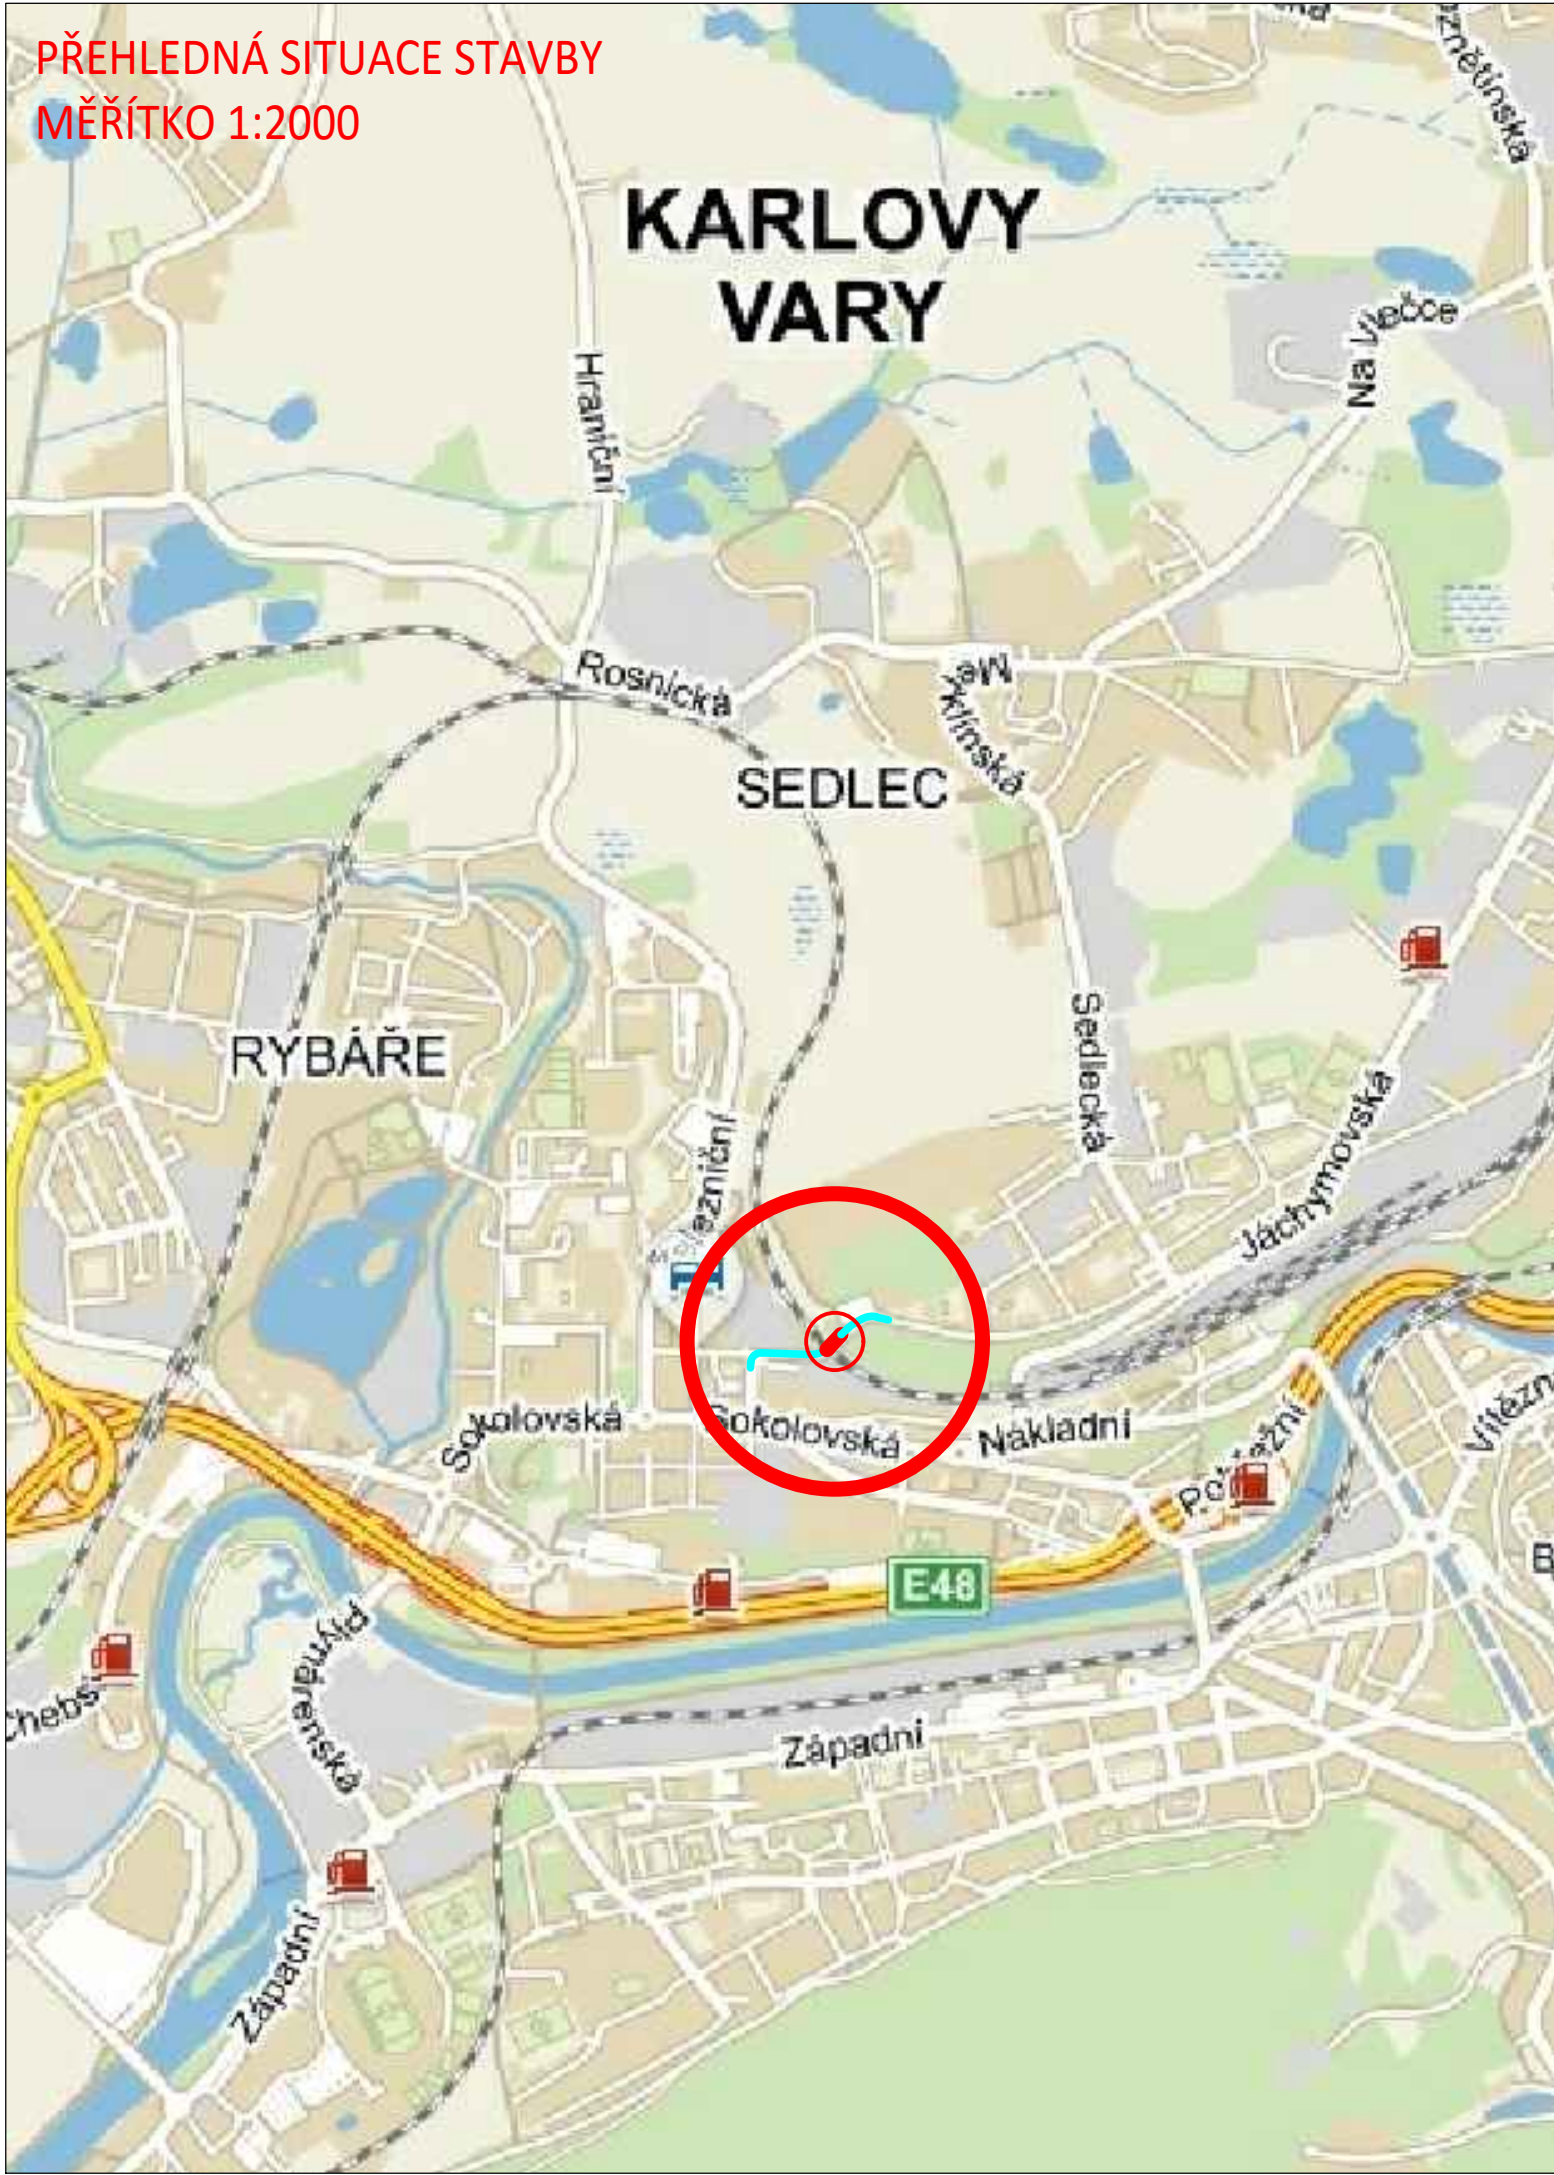

SEZNAM STAVEBNÍCH OBJEKTŮ:

- SO 101 KOMUNIKACE - VIZ AKCE :
- "KARLOVY VARY, REKONSTRUKCE MK - BUCHENWALDSKÁ ULICE"
- SO 201 OPRAVA MOSTU EV. Č. M-31

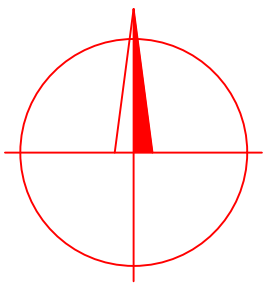

03	...		
02	...		
01	...		
REVIZE	POPIS	DATUM	PODPIS

OBJEDNATEL

STATUTÁRNÍ MĚSTO KARLOVY VARY  
MOSKEVSKÁ 21, KARLOVY VARY 361 20

SAGASTA s.r.o.				JTSK Bpv	
SÍDLLO: NOVODVORSKÁ 1010/414, 142 00 PRAHA 4		IČ: 045 98 555		ČÍSLO SOUPRAVY	
ODPOVĚDNÝ PROJEKTANT		VYPRACOVAL		KONTROLA	
LADISLAV MOLNÁR		LADISLAV MOLNÁR		ING. DÁVID KUCZIK	
AKCE		KARLOVY VARY BUCHENWALDSKÁ ULICE - REKONSTRUKCE MOSTU			ČÍSLO ZAKÁZKY 117-018
					DOKUMENTACE PDPs
					MĚŘÍTKO 1:2000
					DATUM 05/2017
					POČET FORMÁTŮ 3 A4
NÁZEV PŘÍLOHY		PŘEHLEDNÁ SITUACE STAVBY			ČÁST A
					ČÍSLO PŘÍLOHY 1
DOKUMENTACI LZE UŽÍVAT POUZE VE SMYSLU PŘÍSLUŠNÉ SMLOUVY O DÍLO. VÝKRES, ČI JEHO ČÁST, MŮŽE BÝT KOPÍROVÁN NEBO JINÝM ZPŮSOBEM ROZŠÍŘOVÁN POUZE PO PŘEDCHOZÍM SOUHLASU SAGASTA s.r.o.					