


KOORDINAČNÍ SITUACE STAVBY
 MĚŘÍTKO 1:500

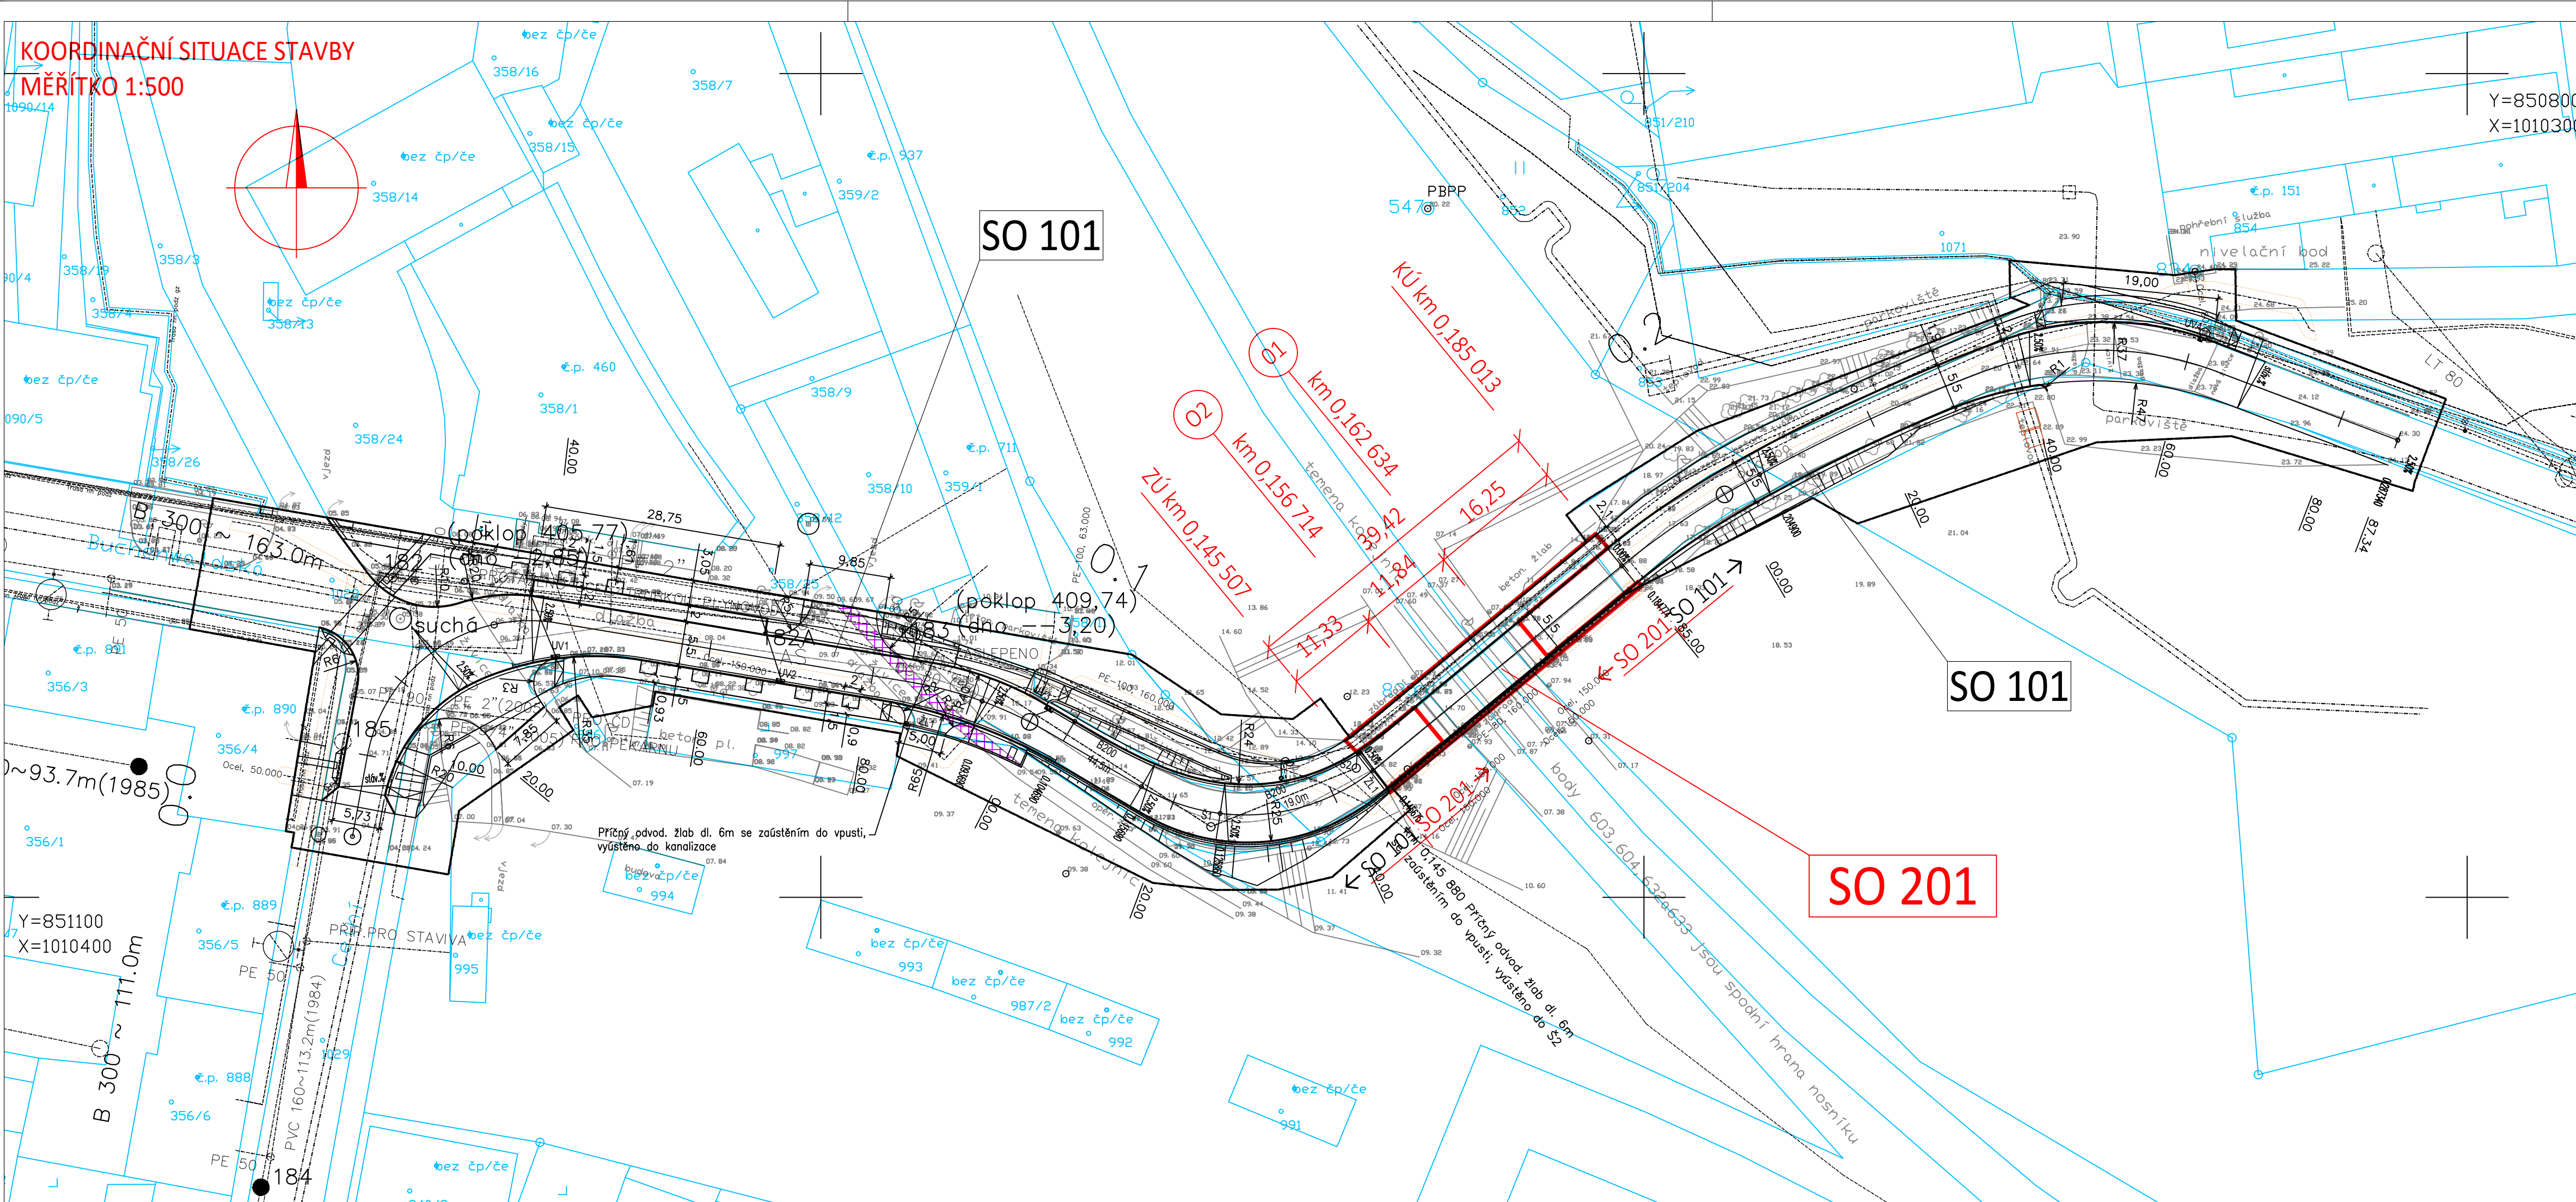

LEGENDA STÁVAJÍCÍCH / NOVÝCH SÍTÍ :

- KANALIZACE JEDNOTNÁ
- VODOVODNÍ POTRUBÍ
- PLYNOVODNÍ POTRUBÍ - NTL (PODZEMNÍ)
- SILOVÉ VEDENÍ - NN (PODZEMNÍ)
- VEŘEJNÉ OSVĚTLENÍ (PODZEMNÍ)
- SDĚLOVACÍ VEDENÍ UPC
- SDĚLOVACÍ VEDENÍ TELEFÓNICA O2
- TEPLOVOD (NADZEMNÍ)
- TEPLOVOD (PODZEMNÍ)
- SDĚLOVACÍ VEDENÍ T-MOBILE
- ČD - TELEMATIKA

LEGENDA KATASTRU:

- HRANICE KATASTRÁLNÍCH ÚZEMÍ
- HRANICE POZEMKŮ
- SLUČKOVÁ HRANICE POZEMKŮ
- OSA KOLEJE
- PARCELNÍ ČÍSLO

LEGENDA NOVÝ STAV :

- NOVÝ STAV
- STÁVAJÍCÍ STAV
- STÁVAJÍCÍ SLOUP VEŘEJNÉHO OSVĚTLENÍ
- STÁVAJÍCÍ VPUSTI
- NOVÉ VPUSTI
- STÁVAJÍCÍ KANALIZAČNÍ ŠACHTY
- RUŠENÉ OBJEKTY

SEZNAM STAVEBNÍCH OBJEKTŮ:

SO 101 KOMUNIKACE - VIZ AKCE :
 "KARLOVY VARY, REKONSTRUKCE MK - BUCHENWALDSKÁ ULICE"
 SO 201 OPRAVA MOSTU EV. Č. M-31

UPOZORNĚNÍ!

ZÁKRESY PODZEMNÍCH ZAŘÍZENÍ JSOU POUZE ORIENTAČNÍ
 A NESLOUŽÍ JAKO VYTYČOVACÍ VÝKRES! PŘED ZAHÁJENÍM
 STAVEBNÍCH PRACÍ JE NUTNO U SPRÁVCŮ ZAJISTIT JEJICH
 VYTÝČENÍ!

03	...		
02	...		
01	...		
REVIZE	POPIS	DATUM	PODPIS

OBJEDNATEL	Karlovy VARY
STATUTÁRNÍ MĚSTO KARLOVY VARY MOSKEVSKÁ 21, KARLOVY VARY 361 20	

SAGASTA s.r.o. SÍDLO: NOVODVORSKÁ 1010/414, 142 00 PRAHA 4 IČ: 045 98 555 DIČ: CZ045 98 555				JTSK ČÍSLO SOUPRAVY	Bpv
ODPOVĚDNÝ PROJEKTANT LADÍSLAV MOLNÁR	VYPRACOVAL LADÍSLAV MOLNÁR	KONTROLA ING. DÁVID KUCZIK			
AKCE KARLOVY VARY BUCHENWALDSKÁ ULICE - REKONSTRUKCE MOSTU				ČÍSLO ZAKÁZKY DOKUMENTACE MĚŘÍTKO DATUM POČET FORMÁTŮ	117-018 PDP5 1:500 05/2017 5 A4
NÁZEV PŘÍLOHY KOORDINAČNÍ SITUACE STAVBY				ČÁST A	ČÍSLO PŘÍLOHY 2
DOKUMENTACI LZE UŽÍVAT POUZE VE SMYSLU PŘÍSLUŠNÉ SMLOUVY O DÍLO, VÝKRES, ČI JEHO ČÁST, MŮŽE BÝT KOPIROVÁN NEBO JINÝM ZPŮSOBEM ROZŠÍŘOVÁN POUZE PO PŘEDCHOZÍM SOUHLASU SAGASTA s.r.o.					