
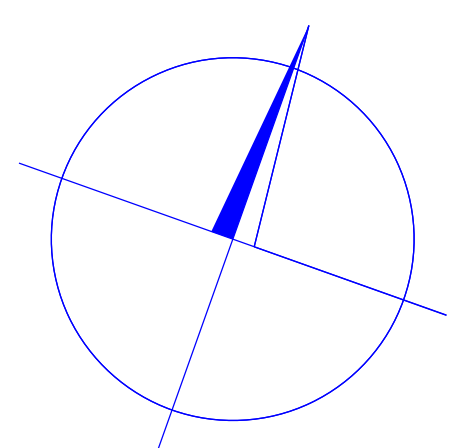


Situace stavby
M 1 : 250

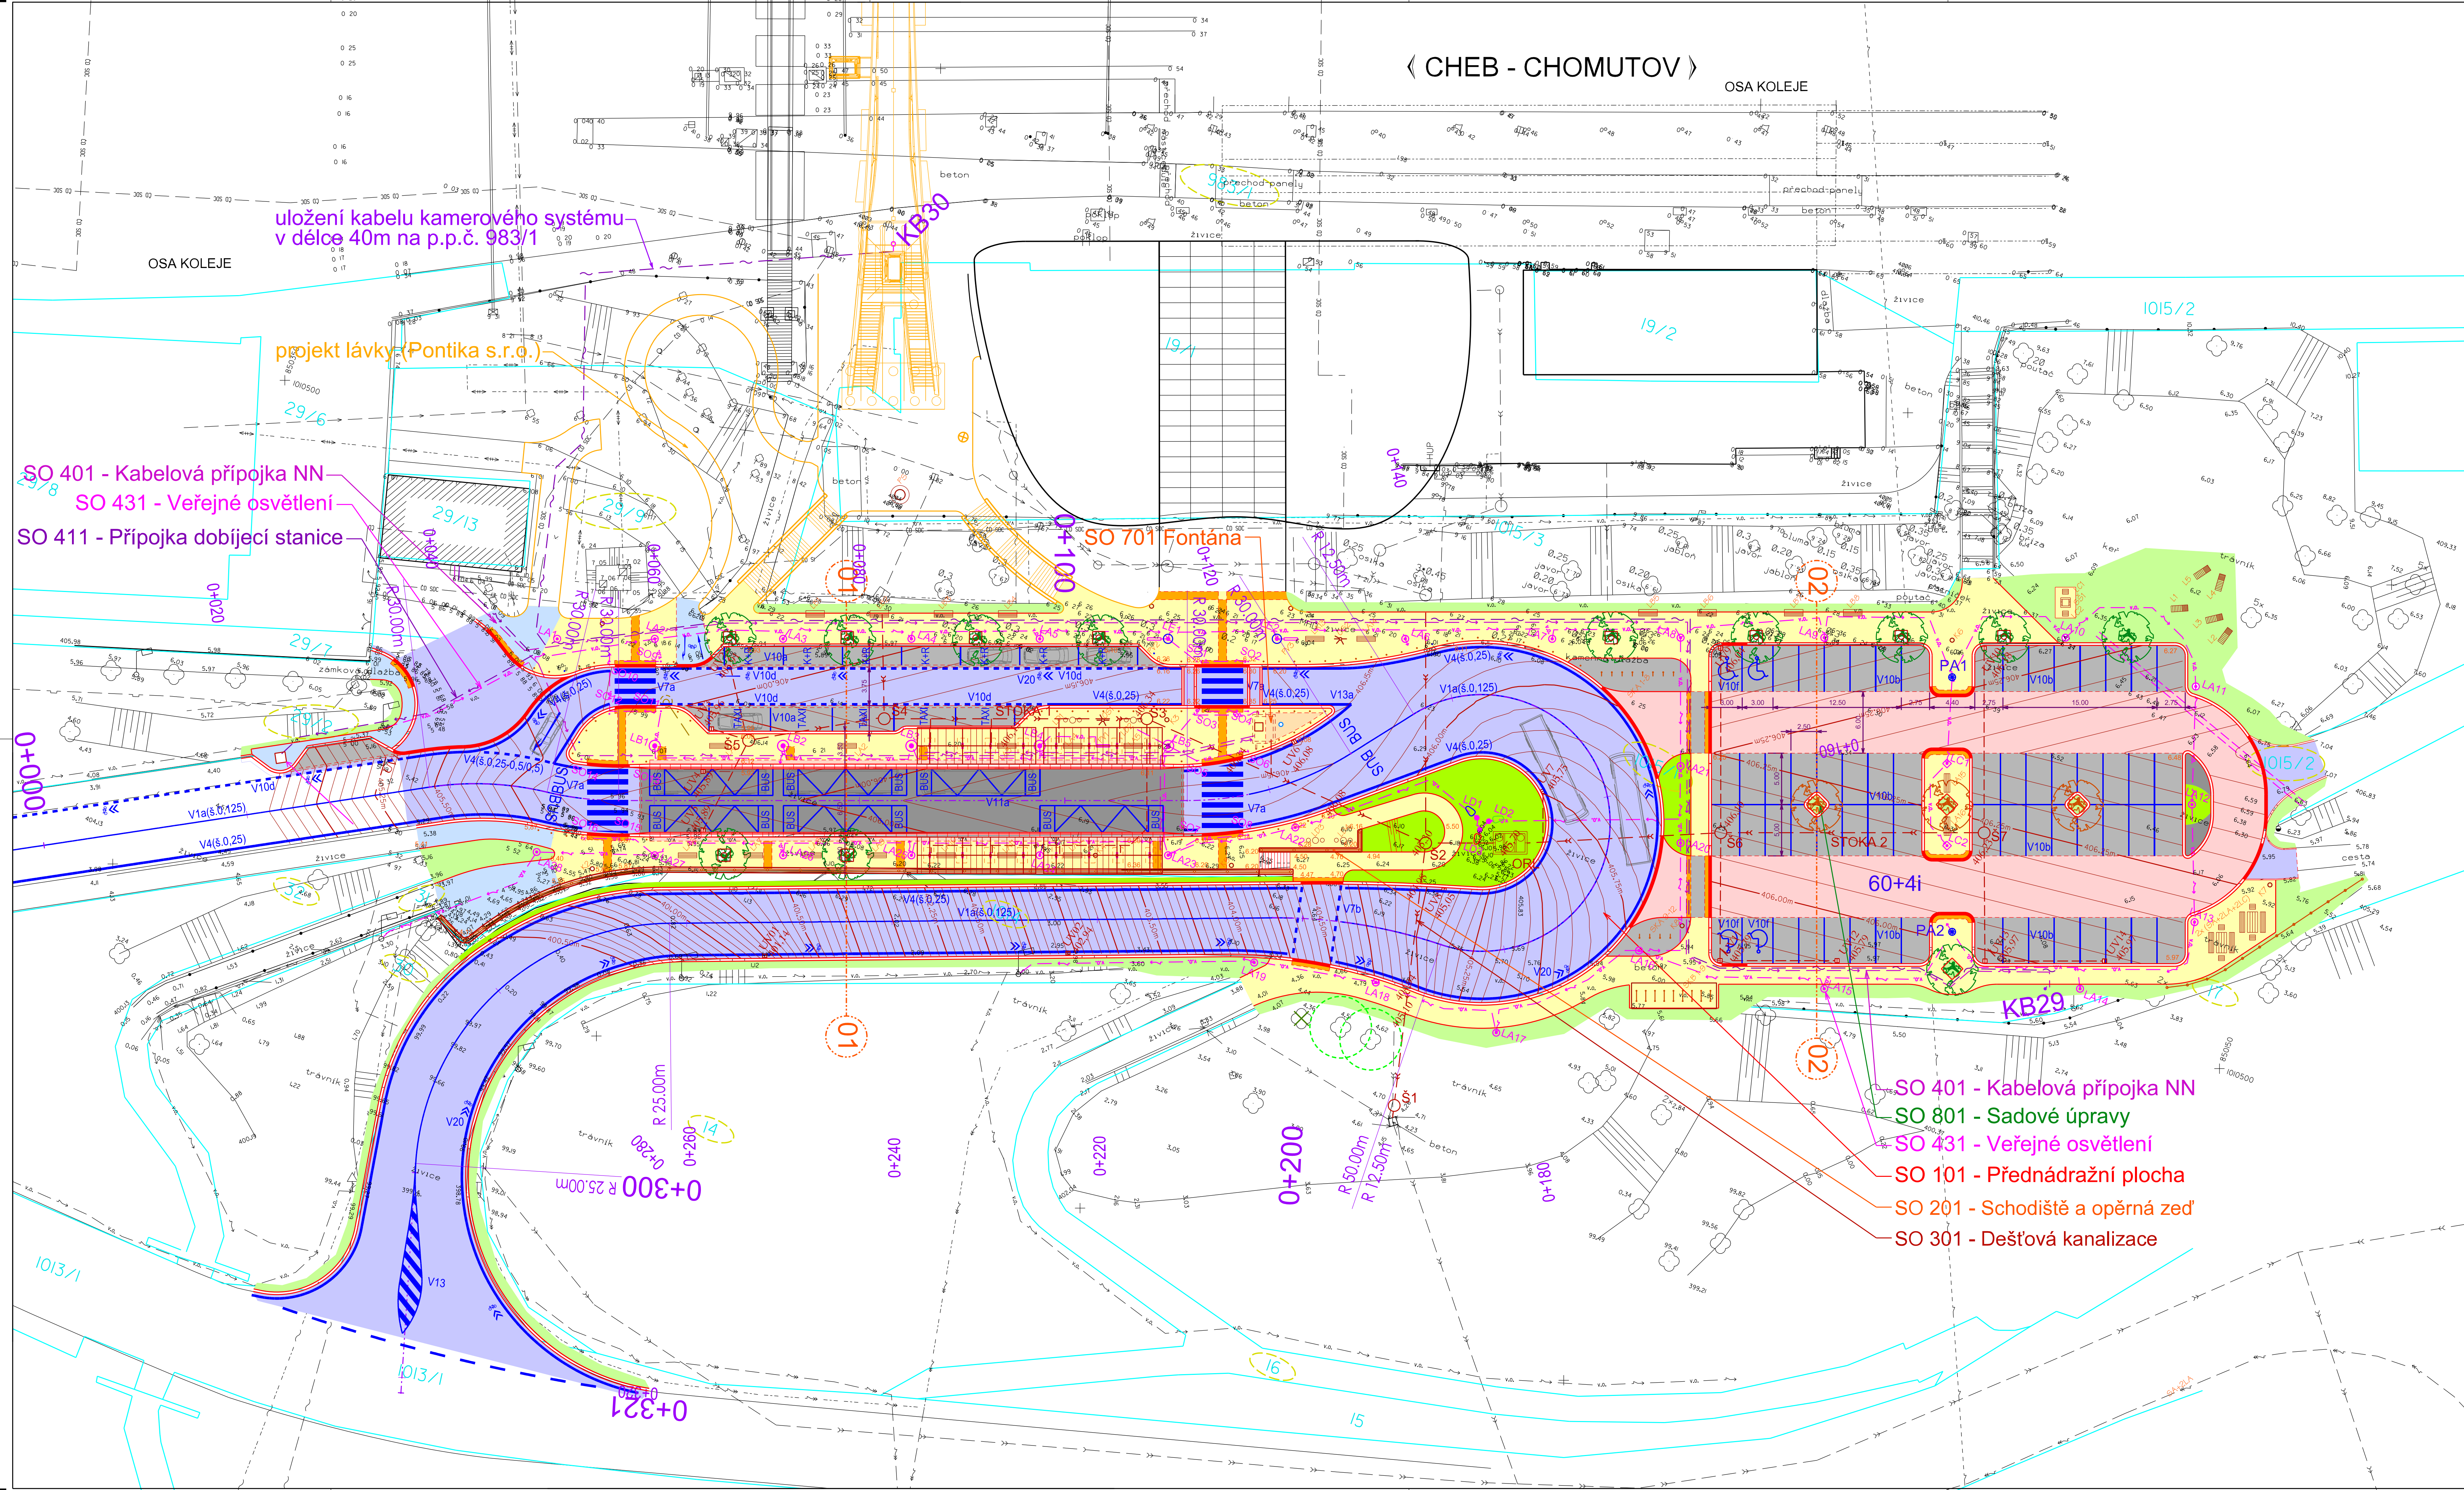

LEGENDA:

- asfaltová vozovka - hlavní komunikace
- asfaltová vozovka - parkoviště
- autobusové zastávky - kamenná dlažba
- parkovací stání - kamenná dlažba
- chodníky - kamenné desky
- chodníky - kamenná dlažba
- reliéfní betonová dlažba
- zeleň
- silniční obrubník kamenný
- silniční obrubník kamenný snížený
- kasselský obrubník kamenný
- záhonový obrubník kamenný
- vodorovné dopravní značení
- uliční vpusť s označením
- nové lampy VO
- lavička, stojan na kola
- zahrazovací sloupky
- odpadkový koš
- nové stromy
- dotčené pozemky

Stávající vedení inženýrských sítí

- vodovod
- kanalizace dešťová
- kanalizace splašková
- vedení VN podzemní
- vedení VN zrušené
- vedení VO ověřené
- vedení VO neověřené
- nízkotlaký plynovod
- síťovací vedení podzemní
- horkovod
- vedení ČD

Zákres inženýrských sítí je pouze orientační, před započítím prací je třeba dotčená vedení vytyčit a postupovat dle pokynů jejich správců.

Nová vedení a přeložky inženýrských sítí

- dešťová kanalizace
- přípojky vpustí
- vedení VO
- vedení NN
- ochrana kabelu ČD
- kamery systém

Poznámky:
Stávající stav je zakreslen slabě černě.
Světla modrou barvou jsou zakresleny katastrální hranice.
Projektované řešení je zakresleno barevně.
Výkres dopravního značení je samostatnou přílohou.

 Inplan CZ s.r.o. dopravní stavby městské inženýrství Majakovského 707/29 360 05 Karlovy Vary www.inplan.cz	Zodpovědný projektant: Ing. Ota Režanka	Hlavní projektant: Ing. Ota Režanka	Stavebník: Město Karlovy Vary Moskevská 21, 360 05 Karlovy Vary	
	Projektant: Ing. Ota Režanka	Technická kontrola: Ing. Petr Král	Datum: 02/2018	Paré číslo:
	Zakázka: Karlovy Vary, Horní nádraží - úprava přednádražního prostoru		Úroveň: PDPS	Číslo přílohy: B1.2
	Část: Přednádražní plocha	Příloha: Situace stavby	Měřítko: 1 : 250	

Dokumentaci lze užívat ve smyslu příslušné smlouvy o dílo, kopírování a rozšiřování bez předchozího souhlasu je zakázáno.