


CELKOVÁ SITUACE STAVBY M 1:10 000

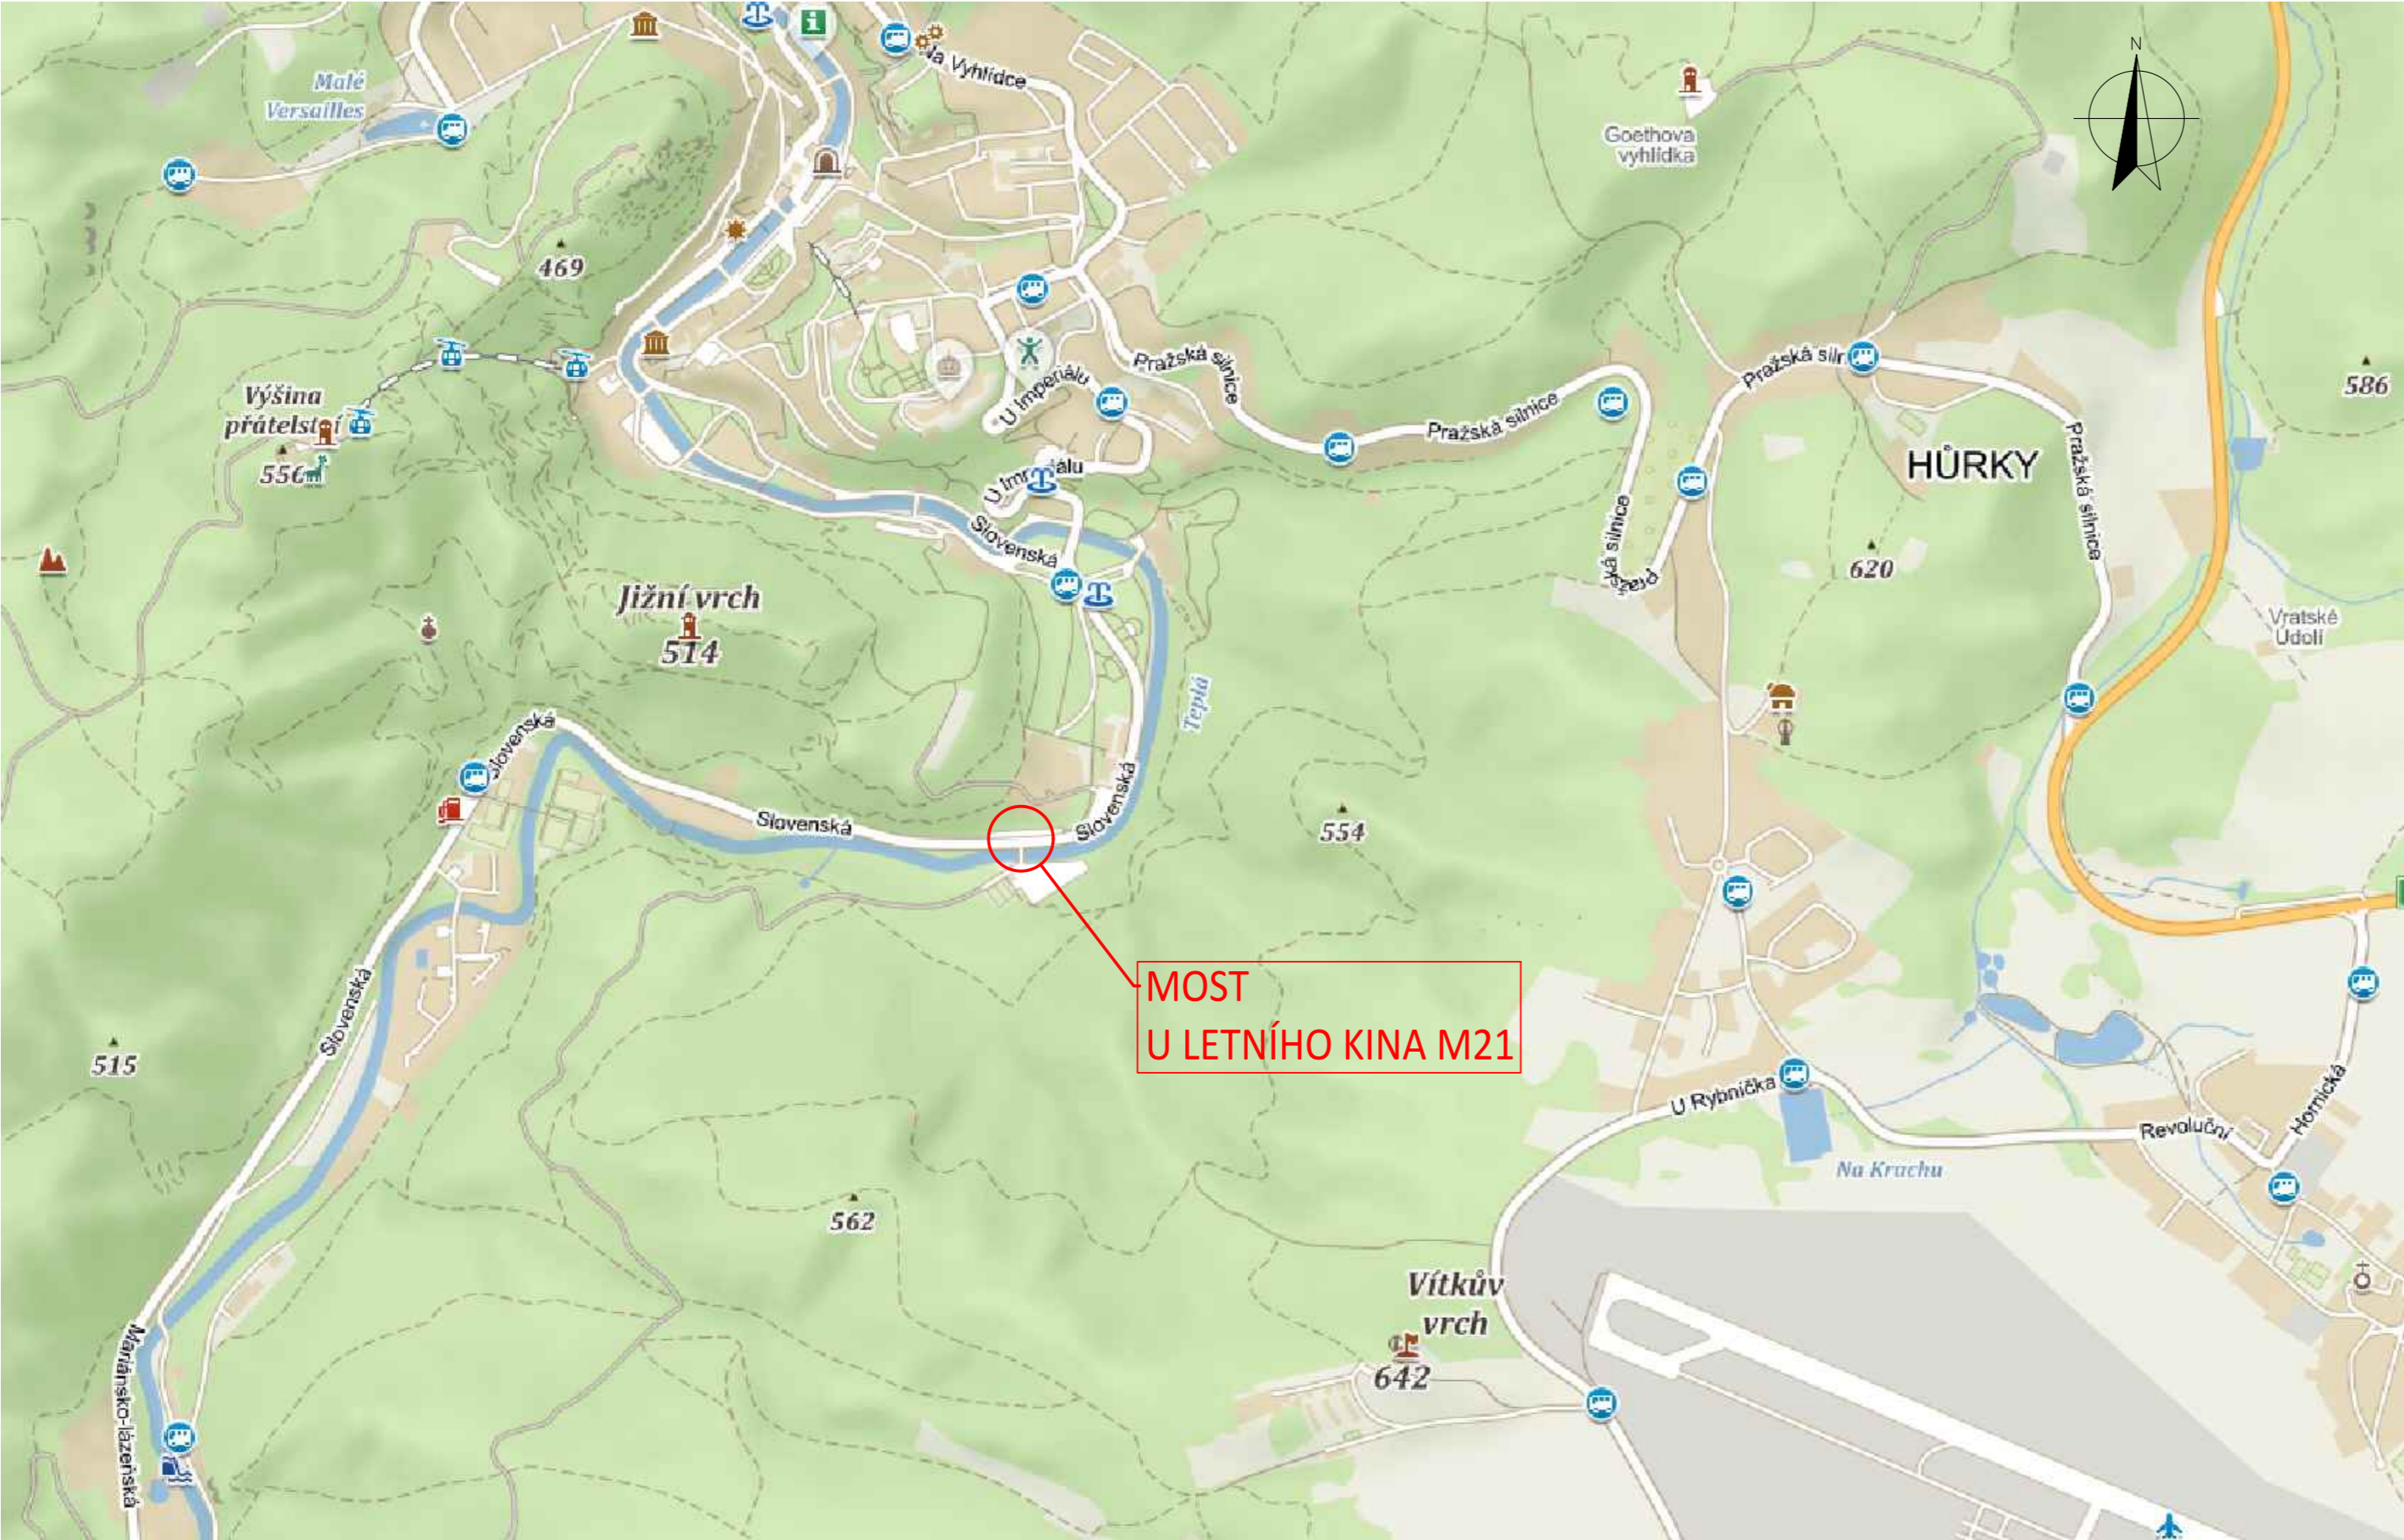

03	...		
02	...		
01	...		
REVIZE	POPIS	DATUM	PODPIS

OBJEDNATEL

MAGISTRÁT MĚSTA KARLOVY VARY
MOSKEVSKÁ 2035/21
361 20, KARLOVY VARY

SAGASTA s.r.o.				JTSK		Bpv
SÍDLO: NOVODVORSKÁ 1010/414, 142 00 PRAHA 4 IČ: 045 98 555 DIČ: CZ045 98 555				ČÍSLO SOUPRAVY		
ODPOVĚDNÝ PROJEKTANT	VYPRACOVAL	KONTROLA	HIP			
ING. JAN FIŠER	MIROSLAVA ŘÍHOVÁ	ING. JANA BÁRTOVÁ, Ph.D.	ING. VÍT HOZNOUR			
OBSAH				ČÍSLO ZAKÁZKY 120 011		
KARLOVY VARY, MOST U LETNÍHO KINA M21 - DEMOLICE A NOVOSTAVBA C - SITUAČNÍ VÝKRESY				DOKUMENTACE PDPS		
				MĚŘÍTKO 1 : 10 000		
				DATUM 10/2020		
				POČET FORMÁTŮ A4 x 3		
NÁZEV SO				ČÁST	ČÍSLO PŘÍLOHY	
SITUAČNÍ VÝKRES ŠIRŠÍCH VZTAHŮ				C.1		
DOKUMENTACI LZE UŽÍVAT POUZE VE SMYSLU PŘÍSLUŠNÉ SMLOUVY O DÍLO, VÝKRES, ČI JEHO ČÁST, MŮŽE BÝT KOPÍROVÁN NEBO JINÝM ZPŮSOBEM ROZŠÍŘOVÁN POUZE PO PŘEDCHOZÍM SOUHLASU SAGASTA s.r.o.						