


SITUACE STAVBY M1:200

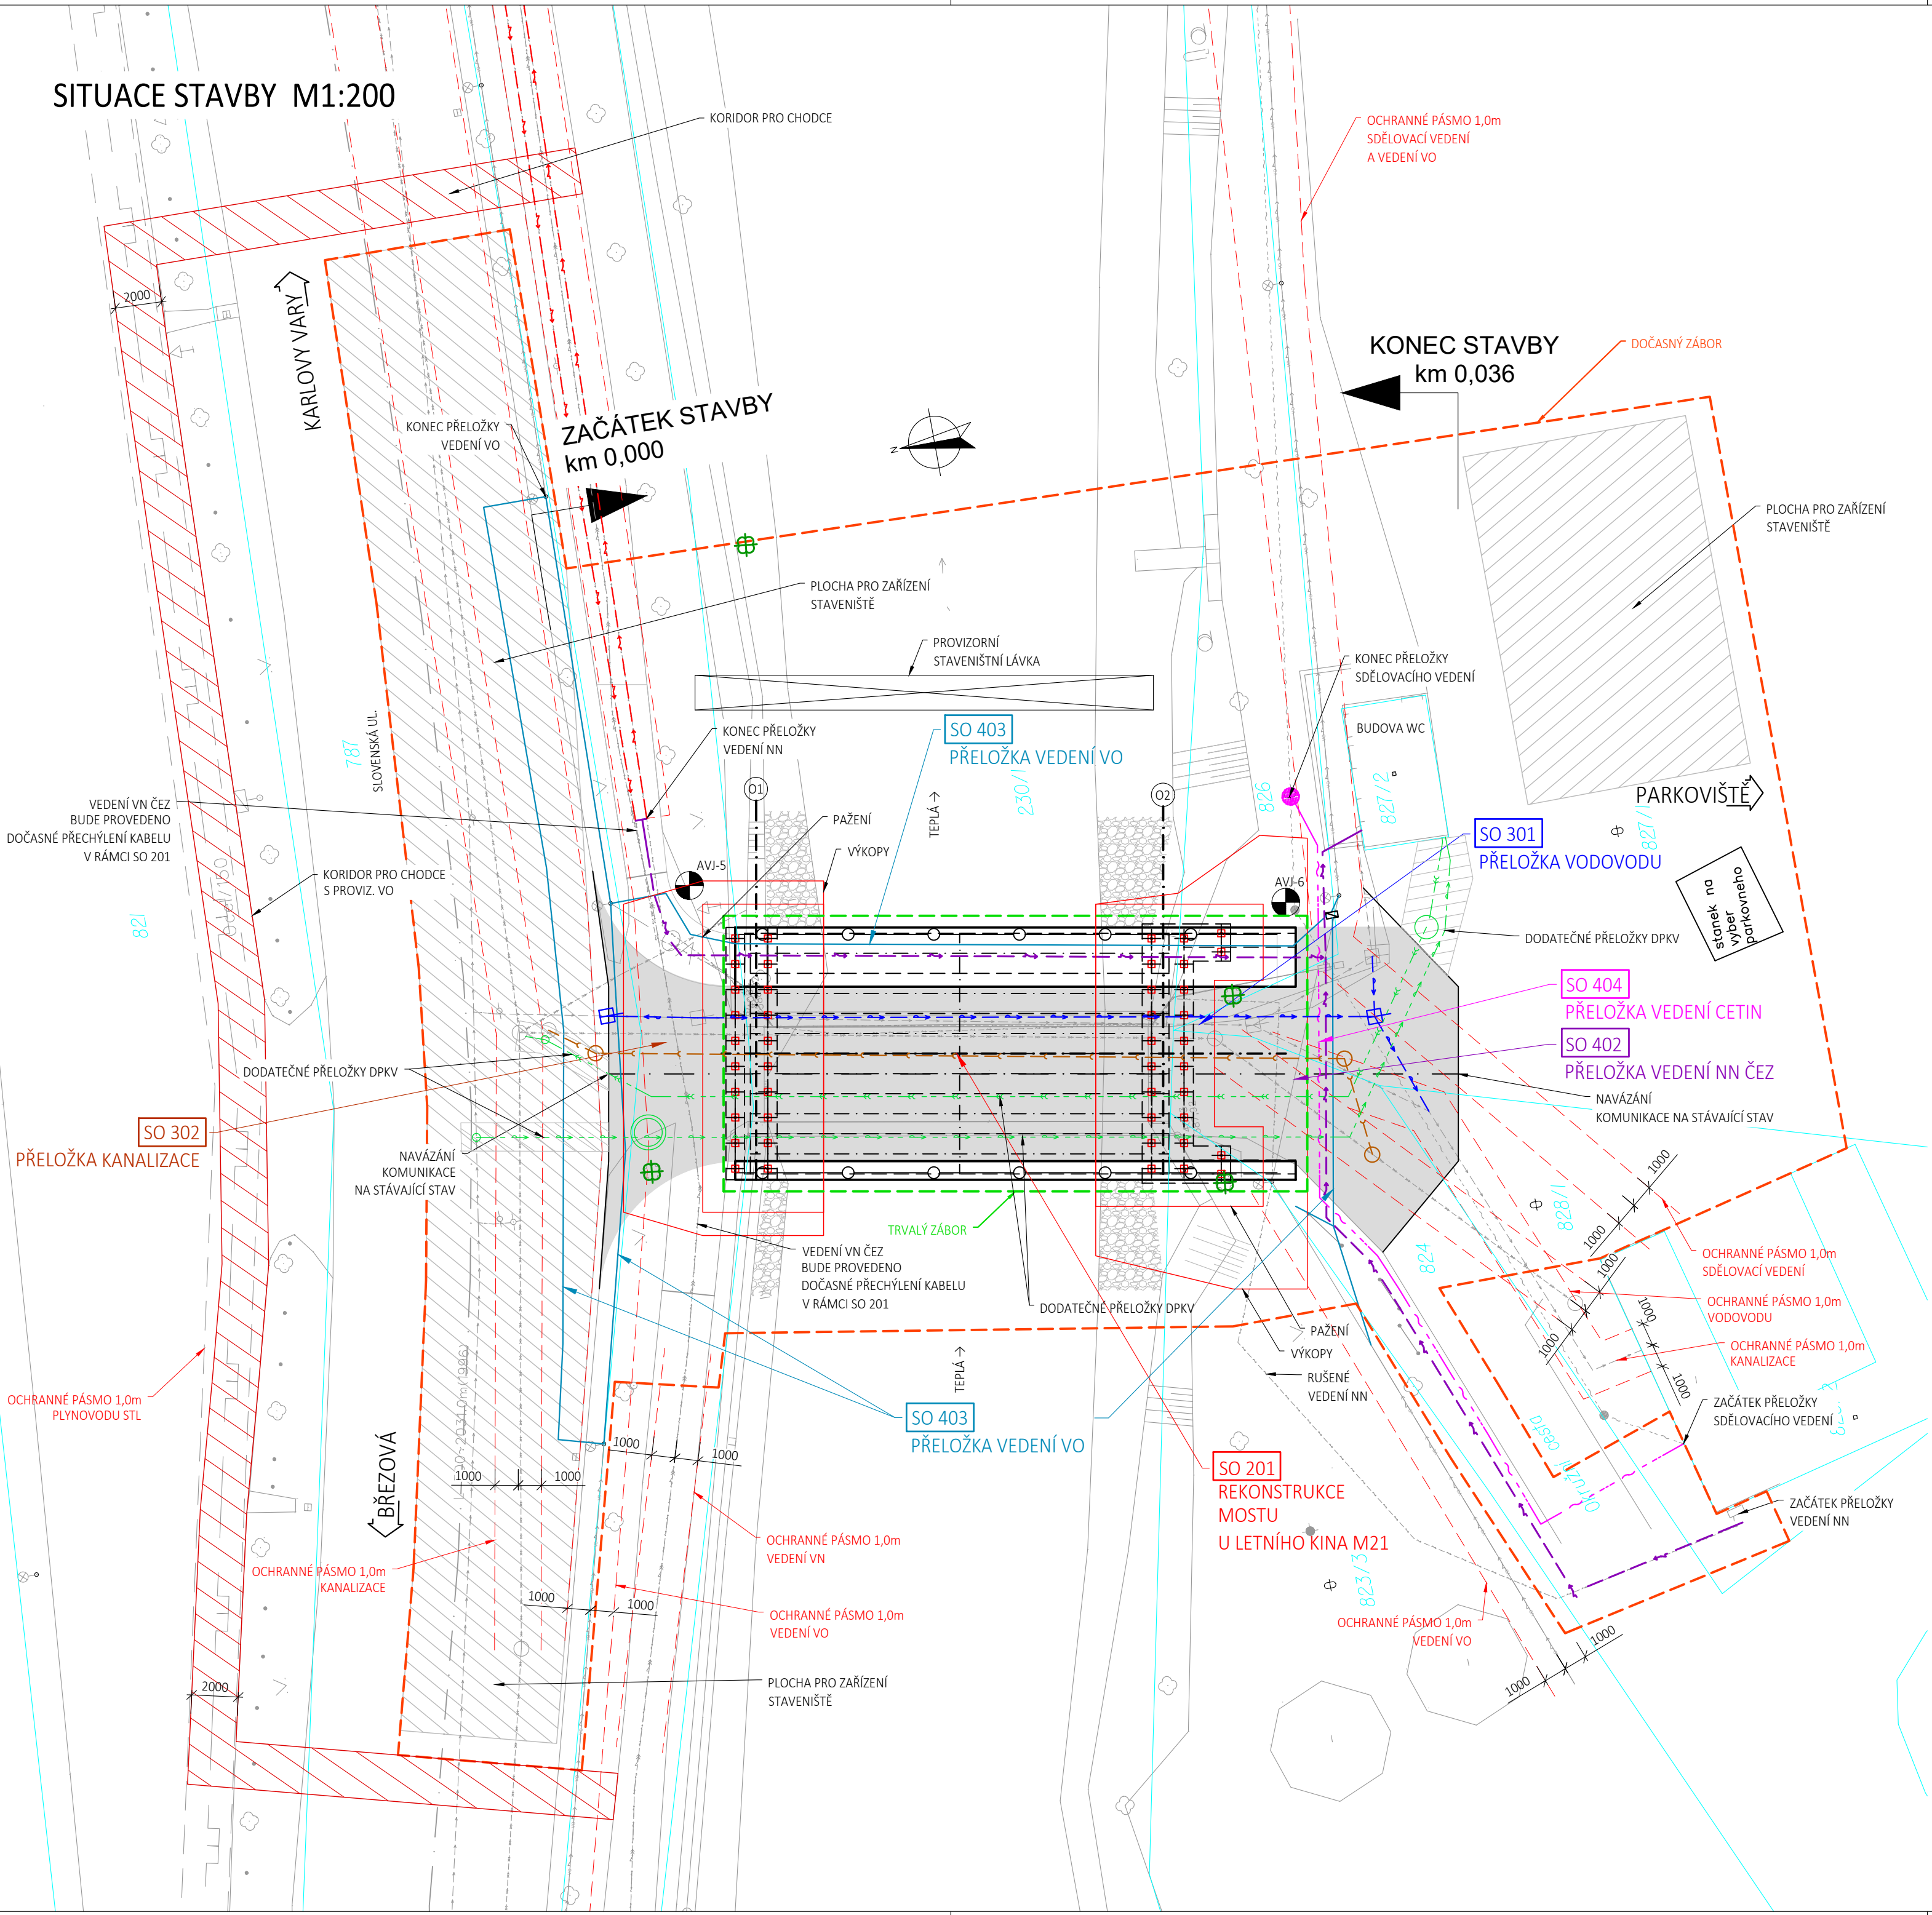

POZNÁMKY:

- DODATEČNÉ PŘELOŽKY DPKV JSOU SOUČÁSTÍ PROJEKTU "KARLOVY VARY, MOST U LETNÍHO KINA, VODOVODNÍ A KANALIZAČNÍ PŘÍPOJKA PRO OBJ. DPKV", KTERÝ BUDE REALIZOVÁN SOUČASNĚ S REALIZACÍ PROJEKTU MOSTU.
- PROVIZORNÍ STAVENIŠTNÍ LÁVKA BUDE SOUČÁSTÍ ZAŘÍZENÍ STAVENIŠTĚ A BUDE UMÍSTĚNA PODLE POTŘEB DODAVATELE STAVBY.

03	...		
02	...		
01	...		
REVIZE		POPIS	DATUM PODPIS

SEZNAM SO:

- SO 001 BOURACÍ PRÁCE STÁVAJÍCÍHO MOSTU
- SO 191 DOPRAVNÉ INŽENÝRSKÁ OPATŘENÍ
- SO 201 REKONSTRUKCE MOSTU U LETNÍHO KINA M21
- SO 301 PŘELOŽKA VODOVODU
- SO 302 PŘELOŽKA KANALIZACE
- SO 402 PŘELOŽKA VEDENÍ NN ČEZ
- SO 403 PŘELOŽKA VEDENÍ VO
- SO 404 PŘELOŽKA VEDENÍ CETIN

LEGENDA INŽENÝRSKÝCH SÍTÍ:

- >— VEDENÍ NN PODZEMNÍ - Čez Distribuce
- >— VEDENÍ VN PODZEMNÍ - Čez Distribuce
- - - SDĚL. NADZEMNÍ - Cetin
- >— VODOVOD - VaK KV a.s.
- >— KANALIZACE - VaK KV a.s.
- VO — VEŘEJNÉ OSVĚTLENÍ - Město Karlovy Vary

NOVÉ PŘELOŽKY SÍTÍ:

- >— VEDENÍ NN PODZEMNÍ - Čez Distribuce
- >— VEDENÍ VN PODZEMNÍ - Čez Distribuce
- - - SDĚL. NADZEMNÍ - Cetin
- >— VODOVOD - VaK KV a.s.
- >— KANALIZACE - VaK KV a.s.
- VO — VEŘEJNÉ OSVĚTLENÍ - Město Karlovy Vary
- >— KANALIZACE - DPKV a.s. - DODATEČNÉ PŘELOŽKY DPKV
- >— VODOVOD - DPKV a.s. - DODATEČNÉ PŘELOŽKY DPKV

- KORIDOR PRO CHODCE
- STAVEBNÍ ÚPRAVY
- ZAŘÍZENÍ STAVENIŠTĚ
- KÁCENÍ STROMŮ

- STÁVAJÍCÍ STAV
- NOVÝ STAV
- KATASTR
- DOČASNÝ ZÁBOR
- TRVALÝ ZÁBOR

OBJEDNATEL
MAGISTRÁT MĚSTA KARLOVY VARY
MOSKEVSKÁ 2035/21
361 20, KARLOVY VARY

Karlovy VARY[®]

SAGASTA s.r.o. SÍDLO: NOVODVORSKÁ 1010/414, 142 00 PRAHA 4 IČ: 045 98 555				JTSK Bpv ČÍSLO SOUPRAVY	
ODPOVĚDNÝ PROJEKTANT ING. JAN FIŠER	VYPRACOVAL MIROSLAVA ŘÍHOVÁ	KONTROLA ING. JANA BÁRTOVÁ, PH.D.	HIP ING. VÍT HOZNOUR	ČÍSLO ZAKÁZKY 120 011 DOKUMENTACE PDPS MĚŘÍTKO 1 : 200 DATUM 10/2020 POČET FORMÁTŮ A4 x 3	
OBSAH KARLOVY VARY, MOST U LETNÍHO KINA M21 - DEMOLICE A NOVOSTAVBA G - ZÁSADY ORGANIZACE VÝSTAVBY				ČÁST	ČÍSLO PŘÍLOHY
NÁZEV PŘÍLOHY SITUACE STAVBY				G.1.2	
DOKUMENTACI LZE UŽÍVAT POUZE VE SMYSLU PŘÍSLUŠNÉ SMLOUVY O DÍLO. VÝKRES, ČI JEHO ČÁST, MŮŽE BÝT KOPÍROVÁN NEBO JINÝM ZPŮSOBEM ROZŠÍŘOVÁN POUZE PO PŘEDCHOZÍM SOUHLASU SAGASTA s.r.o.					