


SITUACE

M 1:1000

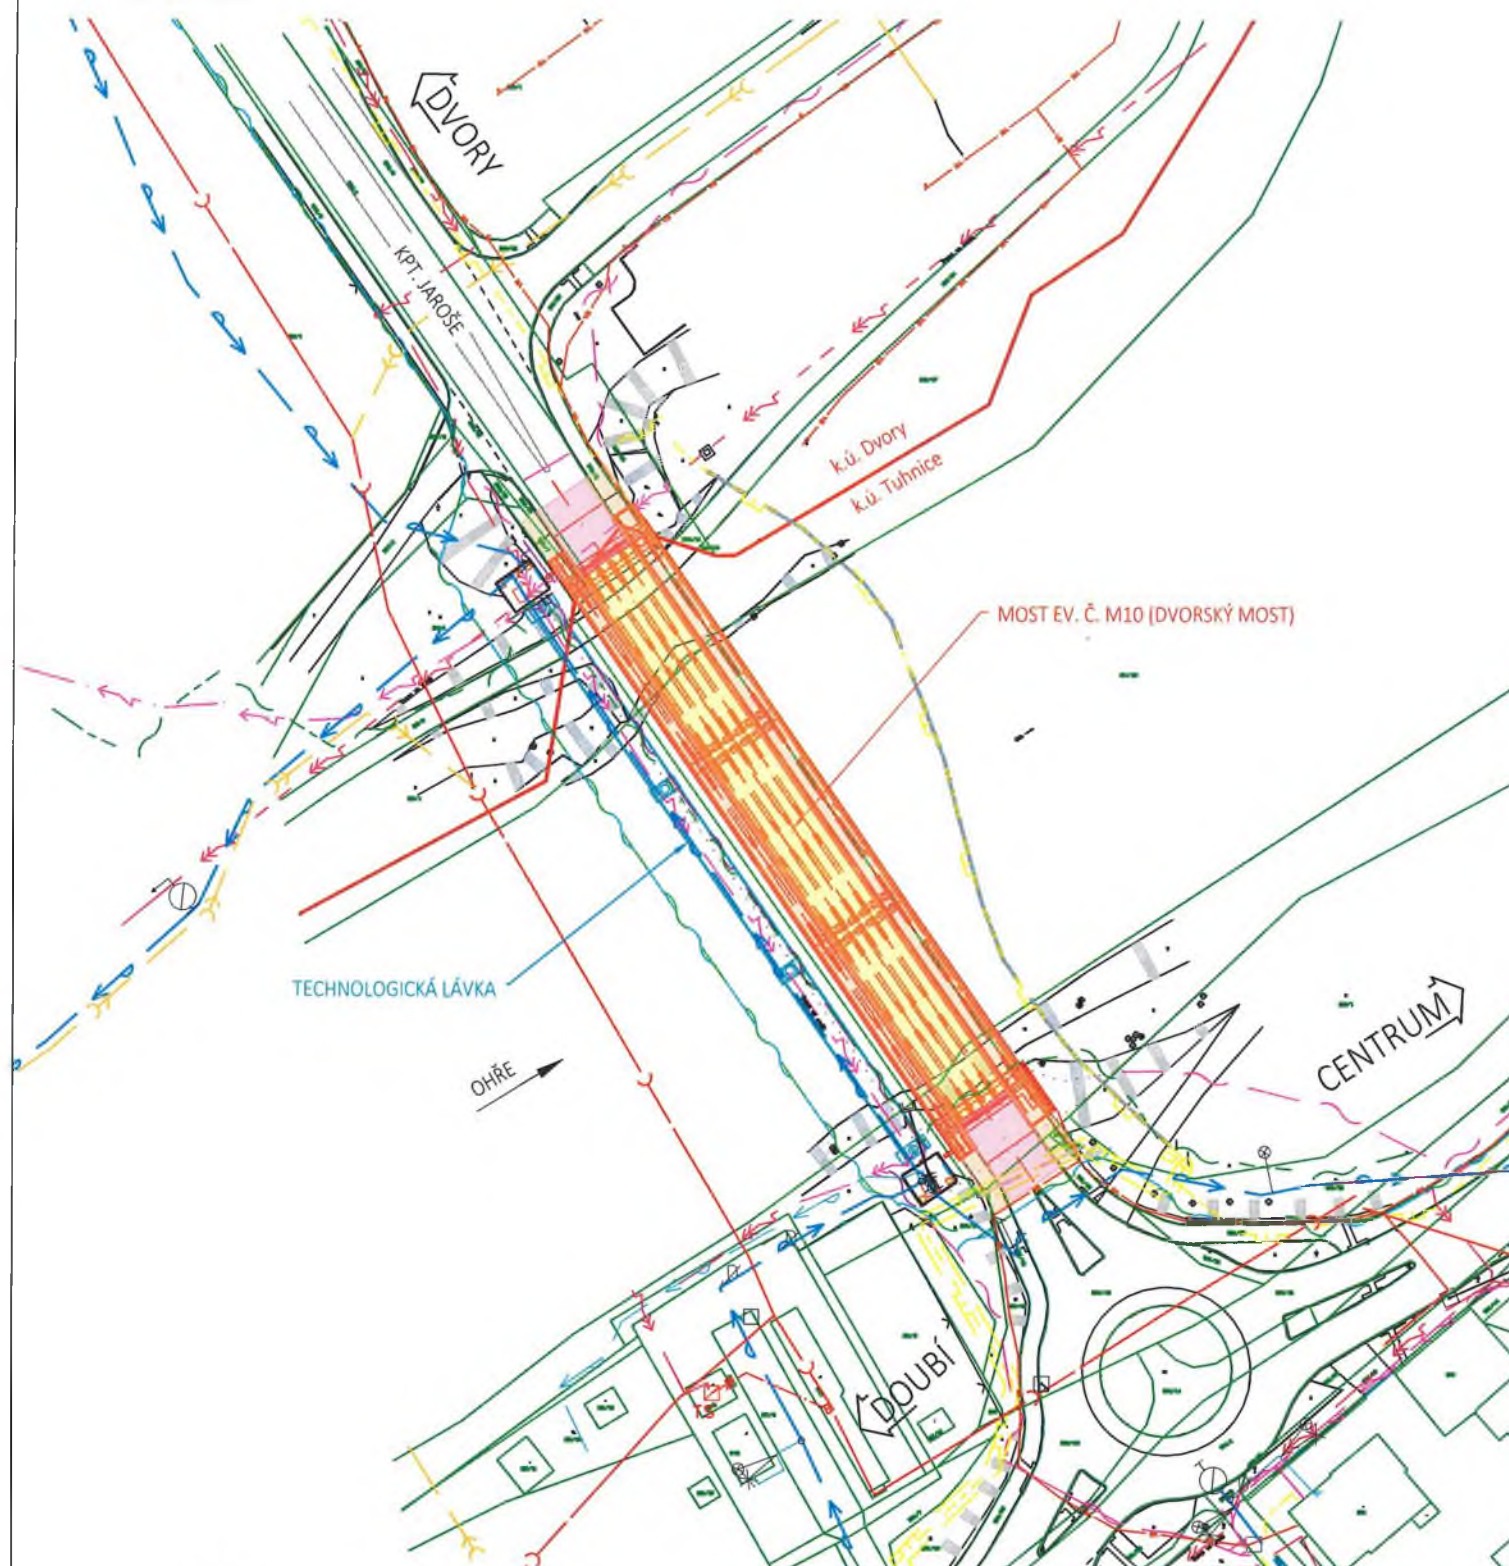

SOUVISEJÍCÍ OBJEKTY

- SO 001 DEMOLICE MOSTU
- SO 401 VEŘEJNÉ OSVĚTLENÍ
- SO 402 NAPÁJECÍ KABEL PRO SEMAFORY V UL. KPT. JAROŠE

LEGENDA

- NOVÝ STAV
- KATASTR
- HRANICE KATASTRÁLNÍCH ÚZEMÍ
- ZAMĚŘENÍ
- VOZOVKA - MOST
- VOZOVKA - KOMUNIKACE
- CHODNÍKY

LEGENDA SÍTÍ

- PLYN STL
- ČEZ TELCO PRO SERVICES
- CETIN SDĚLOVACÍ VEDENÍ
- CETIN NN
- VEŘEJNÉ OSVĚTLENÍ
- KANALIZACE
- VODOVOD
- ČEZ VN NADZEMNÍ
- ČEZ VN PODZEMNÍ
- AKIS MOČR

03	...		
02	...		
01	...		
REVIZE	POPIS	DATUM	PODPIS

OBJEDNATEL STAVBY:

STATUTÁRNÍ MĚSTO KARLOVY VARY
MOSKEVSKÁ 2035/21
361 20 KARLOVY VARY



Karlovy
Vary

RAZÍTKO, DATUM, PODPIS:

ZHOTOVITEL:

EUROVIA CS, a.s.
U MICHELSKÉHO LESA 1581/2, MICHLE, 140 00 PRAHA 4
OBLAST ČECHY ZÁPAD, ZÁVOD KARLOVY VARY
SEDLICKÁ 72, 360 10 KARLOVY VARY



RAZÍTKO, DATUM, PODPIS:

SAGASTA s.r.o.

SÍDLO: NOVODVORSKÁ 1010/414, 142 00 PRAHA 4
IČ: 045 98 555 DIČ: CZ045 98 555



JTSK Bpv

ČÍSLO SOUPRAVY

ODPOVĚDNÝ PROJEKTANT	VYPRACOVAL	KONTROLA	HIP
ING. MARTINA NEUMANNOVÁ	ING. MARTINA NEUMANNOVÁ	ING. DÁVID KUCZIK	ING. VÍT HOZNOUR

OBNOVA DVORSKÉHO MOSTU PŘES ŘEKU OHŘI V KARLOVÝCH VARECH - VÝSTAVBA NOVÉHO MOSTU

NÁZEV PŘÍLOHY

SITUACE

ČÍSLO ZAKÁZKY

DOKUMENTACE ST

MĚŘÍTKO 1:1000

DATUM 11/2020

POČET FORMÁTŮ 2 x A4

ČÍSLO PŘÍLOHY

B.1

DOKUMENTACI LZE UŽÍVAT POUZE VE SMYSLU PŘÍSLUŠNÉ SMLOUVY O DÍLO. VÝKRES, ČI JEHO ČÁST, MŮŽE BÝT KOPÍROVÁN NEBO JINÝM ZPŮSOBEM ROZŠÍŘOVÁN POUZE PO PŘEDCHOZÍM SOUHLASU SAGASTA s.r.o.