



M 1: 50

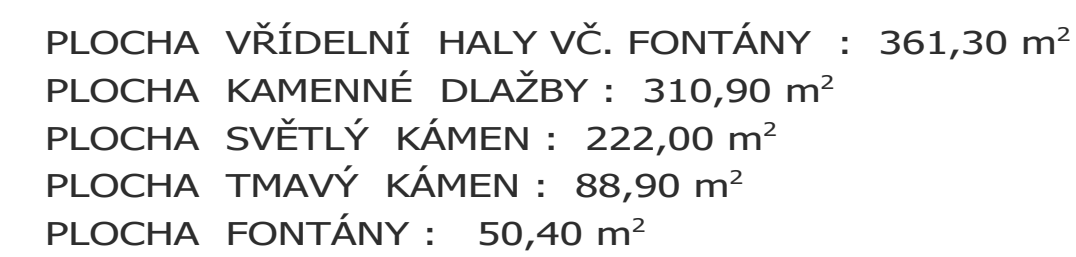

název projektu : KARLOV VARY, VŘEDLÍNÍ KOLONÁDA, OPRAVA VŘEDLÍNÍ HALY, KAMENICKÉ PÁRCE č.č. 150				
zhotovitel : Ing. arch. Jiří Janisch Sedlo 27 364 01 Útvina jiri.janisch@seznam.cz tel. 775085108 IČ.: 491186259 číslo autorizace ČKA : 35 153		objednatel : Správa přírodních léčivých zdrojů a kolonád, p.o Lázeňská 18/2 360 01 Karlovy Vary IČ.: 00872113 DIČ.: CZ00872113		
razítko ČKA : podpis :			zakázkové číslo : 10620 datum : 04.2020 formát : A1	stupeň PD : DPS oprava vředlíní haly měřítko : 1: 50
název výkresu : PŮDORYS 1.NP - kamenofaz nové dlažby s plošným vzorem			výkres č. D.2.	

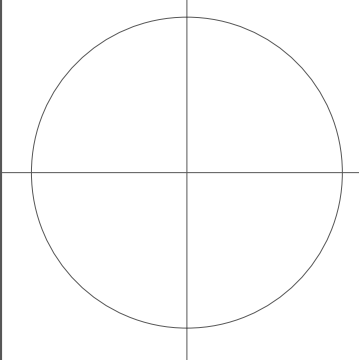