


LEGENDA:

MÍSTO STAVBY - PRŮJEZD VŠECH  
VOZIDEL VE SMĚRU NA VYHLÍDKU  
OBJÍZDNÁ TRASA PRO OSOBNÍ  
VOZIDLA A BUS VE SMĚRU K NEMOCNICI  
OBJÍZDNÁ TRASA PRO VOZIDLA NAD 3,5  
PŘES BŘEZOVOU, DOUBÍ A TUHNICE  
OBJÍZDNÁ TRASA PRO VOZIDLA NAD 3,5  
PŘES HŮRKU A DRAHOVICE

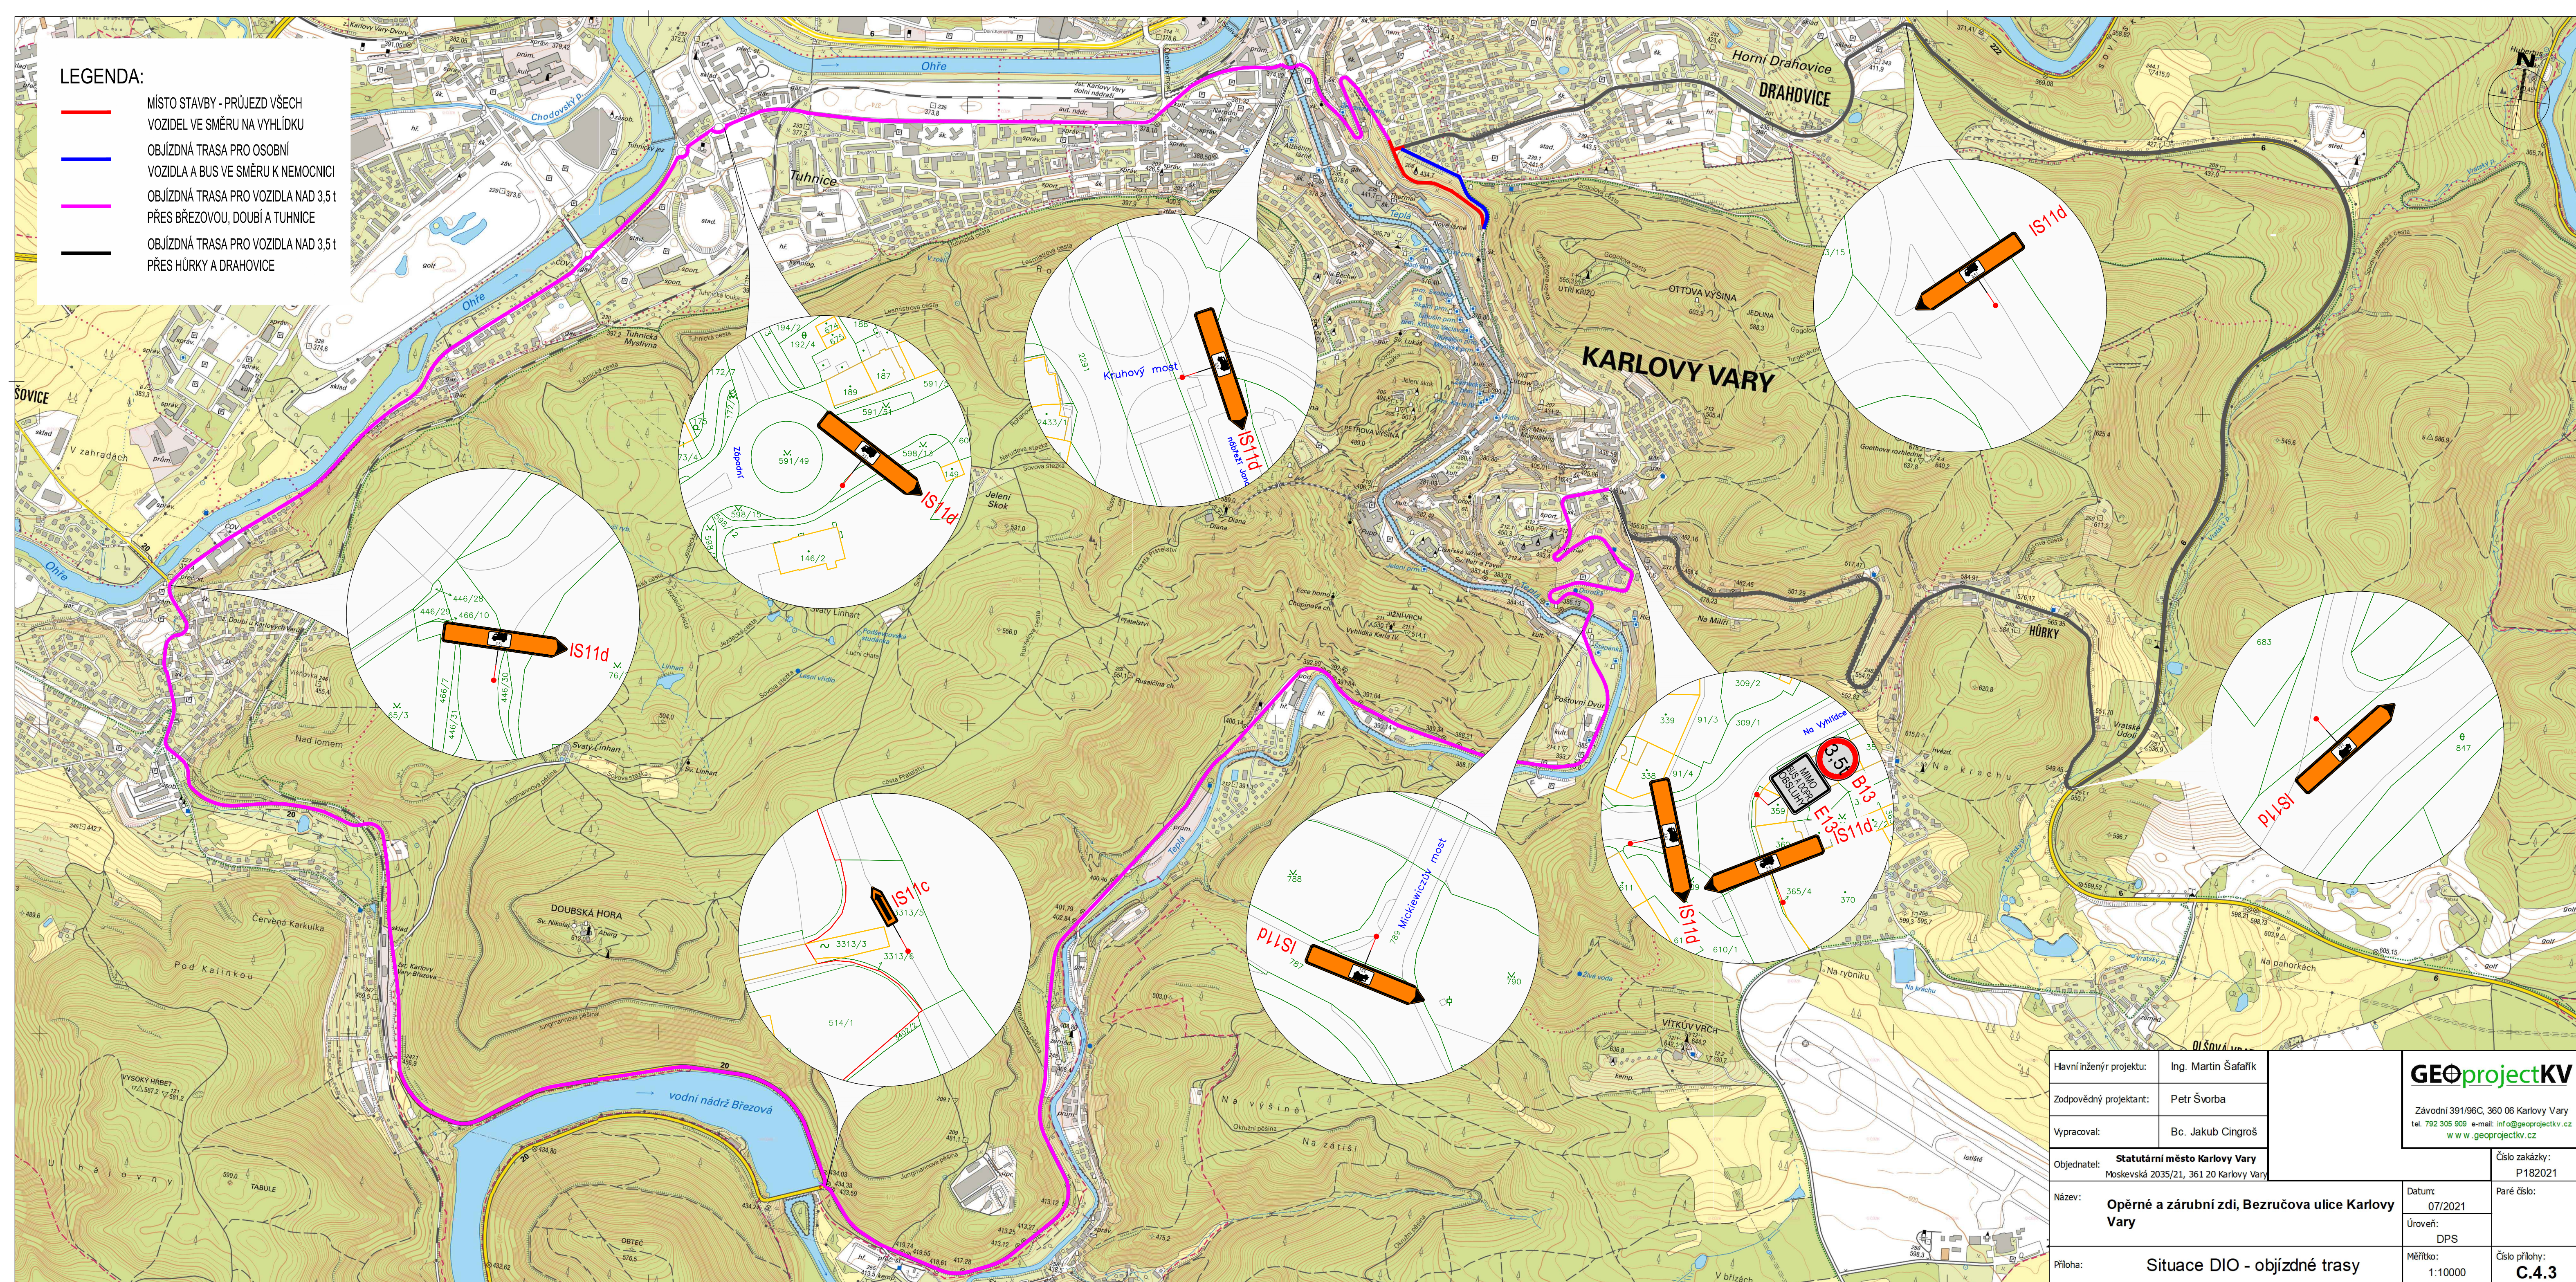

Hlavní inženýr projektu:	Ing. Martin Šafařík	<div><p>Závodní 391/96C, 360 06 Karlovy Vary tel. 792 305 909 e-mail: <a href="mailto:info@geoprojectkv.cz">info@geoprojectkv.cz</a> <a href="http://www.geoprojectkv.cz">www.geoprojectkv.cz</a></p></div>	
Zodpovědný projektant:	Petr Švorba		
Vypracoval:	Bc. Jakub Cingroš		
Objednatel:	<b>Statutární město Karlovy Vary</b> Moskevská 2035/21, 361 20 Karlovy Vary		Číslo zakázky: P182021
Název:	<b>Opěrné a zárubní zdi, Bezručova ulice Karlovy Vary</b>	Datum: 07/2021	Paré číslo:
		Úroveň: DPS	
Příloha:	<b>Situace DIO - objízdné trasy</b>	Měřítko: 1:10000	Číslo přílohy: <b>C.4.3</b>