


SO 102 OPRAVA STRAHOVSKÉ ULICE
SITUACE
M 1:500

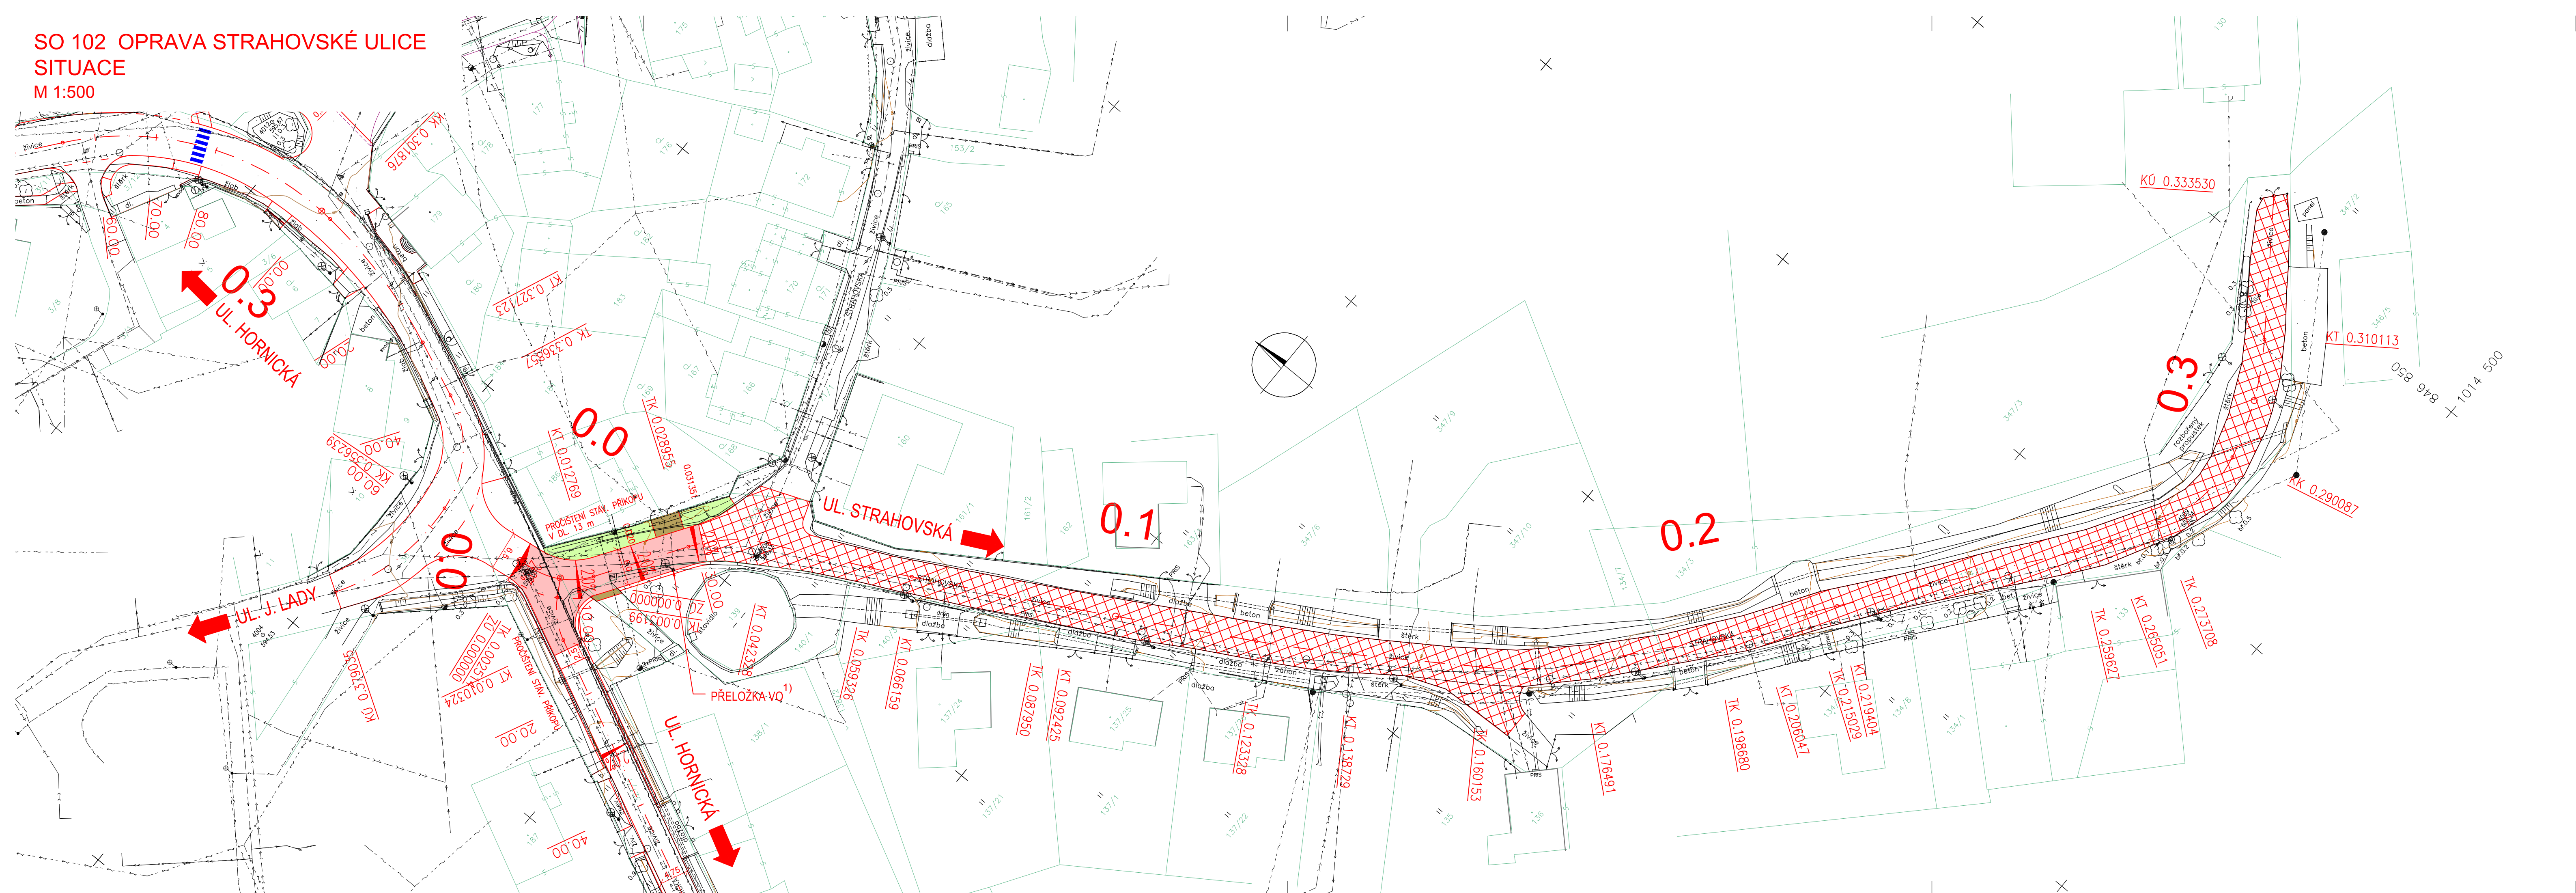

LEGENDA :

- KONSTRUKCE VOZOVKY – ASFALTOVÁ (PLNÁ KONSTRUKCE)
- KONSTRUKCE VOZOVKY – FRÉZOVÁNÍ + POKLÁDKA ASF. KOBERCE
- KONSTRUKCE VJEZDU – ASFALTOVÁ
- VEGETAČNÍ ÚPRAVY

POZNÁMKA:
1) PŘELOŽKU SLOUPY VEŘEJNÉHO OSVĚTLENÍ SI ZAJISTÍ INVESTOR ZVLÁŠTĚ MIMO PROJEKTOVOU DOKUMENTACI.

Zhotovitel:

KARLOVY VARY, OLŠOVÁ VRATA - REKONSTRUKCE MÍSTNÍCH KOMUNIKACÍ

Datum:

06/2021

Měřítko:

1:500

Č. příl.:

2.

SO 102 - SITUACE