

SITUACE DOPRAVNÍHO ZNAČENÍ


M 1 : 500



LEGENDA SVISLÝCH DOPRAVNÍCH ZNAČEK



LEGENDA VODOROVNÝCH DOPRAVNÍCH ZNAČEK

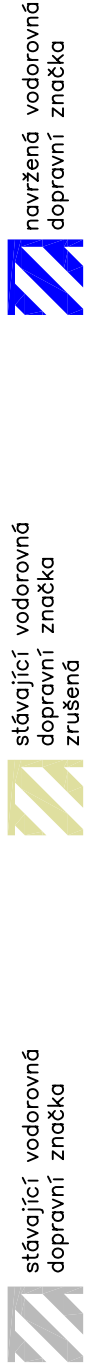

objednatel Karlovy VARY Statutární město Karlovy Vary Moskevská 2035/21 361 20 Karlovy Vary		výškový systém Bpv souřadný systém S-JTSK	
projektant STAVPLAN PROJEKTY INŽENÝRING KONZULTACE cesta k Vaším stavbám www.stavplan.cz		hlavní inženýr projektu Bc. Martin Leška	
výpracoval Ing. Jakub Tomrdle		zodpovědný projektant Bc. Martin Leška	
území město Karlovy Vary, okres Karlovy Vary, Karlovarský kraj		technická kontrola Ing. Jaroslav Šípek	
akce Karlovy Vary – Rekonstrukce ulice Sklářská	měřítko 1 : 500		formát
	zakázka 21SP027		datum 05/2022
	stupeň dokumentace PDPS		paré 297x630
příloha SITUACE DOPRAVNÍHO ZNAČENÍ		číslo přílohy D.1.02.101.2.g	