


LEGENDA:

- KOMUNIKACE - ASFALT - SKLADBA A
- KOMUNIKACE - ASFALT - SKLADBA B
- STEZKA - ASFALT - SKLADBA E
- PARKOVACÍ STÁNÍ - ZATRAVŇOVACÍ DLAŽBA - SKLADBA D
- OSTRŮVKY - KAMENNÁ DLAŽBA - SKLADBA G
- POJEZDOVÁ PLOCHA - BETONOVÁ DLAŽBA - SKLADBA F
- CHODNÍK - BETONOVÁ DLAŽBA - SKLADBA C
- HMATNÉ ÚPRAVY - RELIÉFNÍ BETONOVÁ DLAŽBA - SKLADBA C
- VEGETAČNÍ PLOCHY - TRÁVNÍK PARKOVÝ
- STÁVAJÍCÍ OBJEKTY
- OSA KOMUNIKACE
- SILNIČNÍ KAMENNÝ OBRUBNÍK OP4
- SILNIČNÍ KAMENNÝ OBRUBNÍK SNÍŽENÝ OP4
- ZÁHONOVÝ BETONOVÝ OBRUBNÍK
- SKLOPENÝ BETONOVÝ OBRUBNÍK
- SOUVISEJÍCÍ PROJEKT PŘEJEZDŮ SŽ
- ULIČNÍ VPUŠT
- SOUVISEJÍCÍ PROJEKT VEŘEJNÉHO OSVĚTLENÍ
- RUŠENÉ OBJEKTY
- KÁCENÉ STROMY

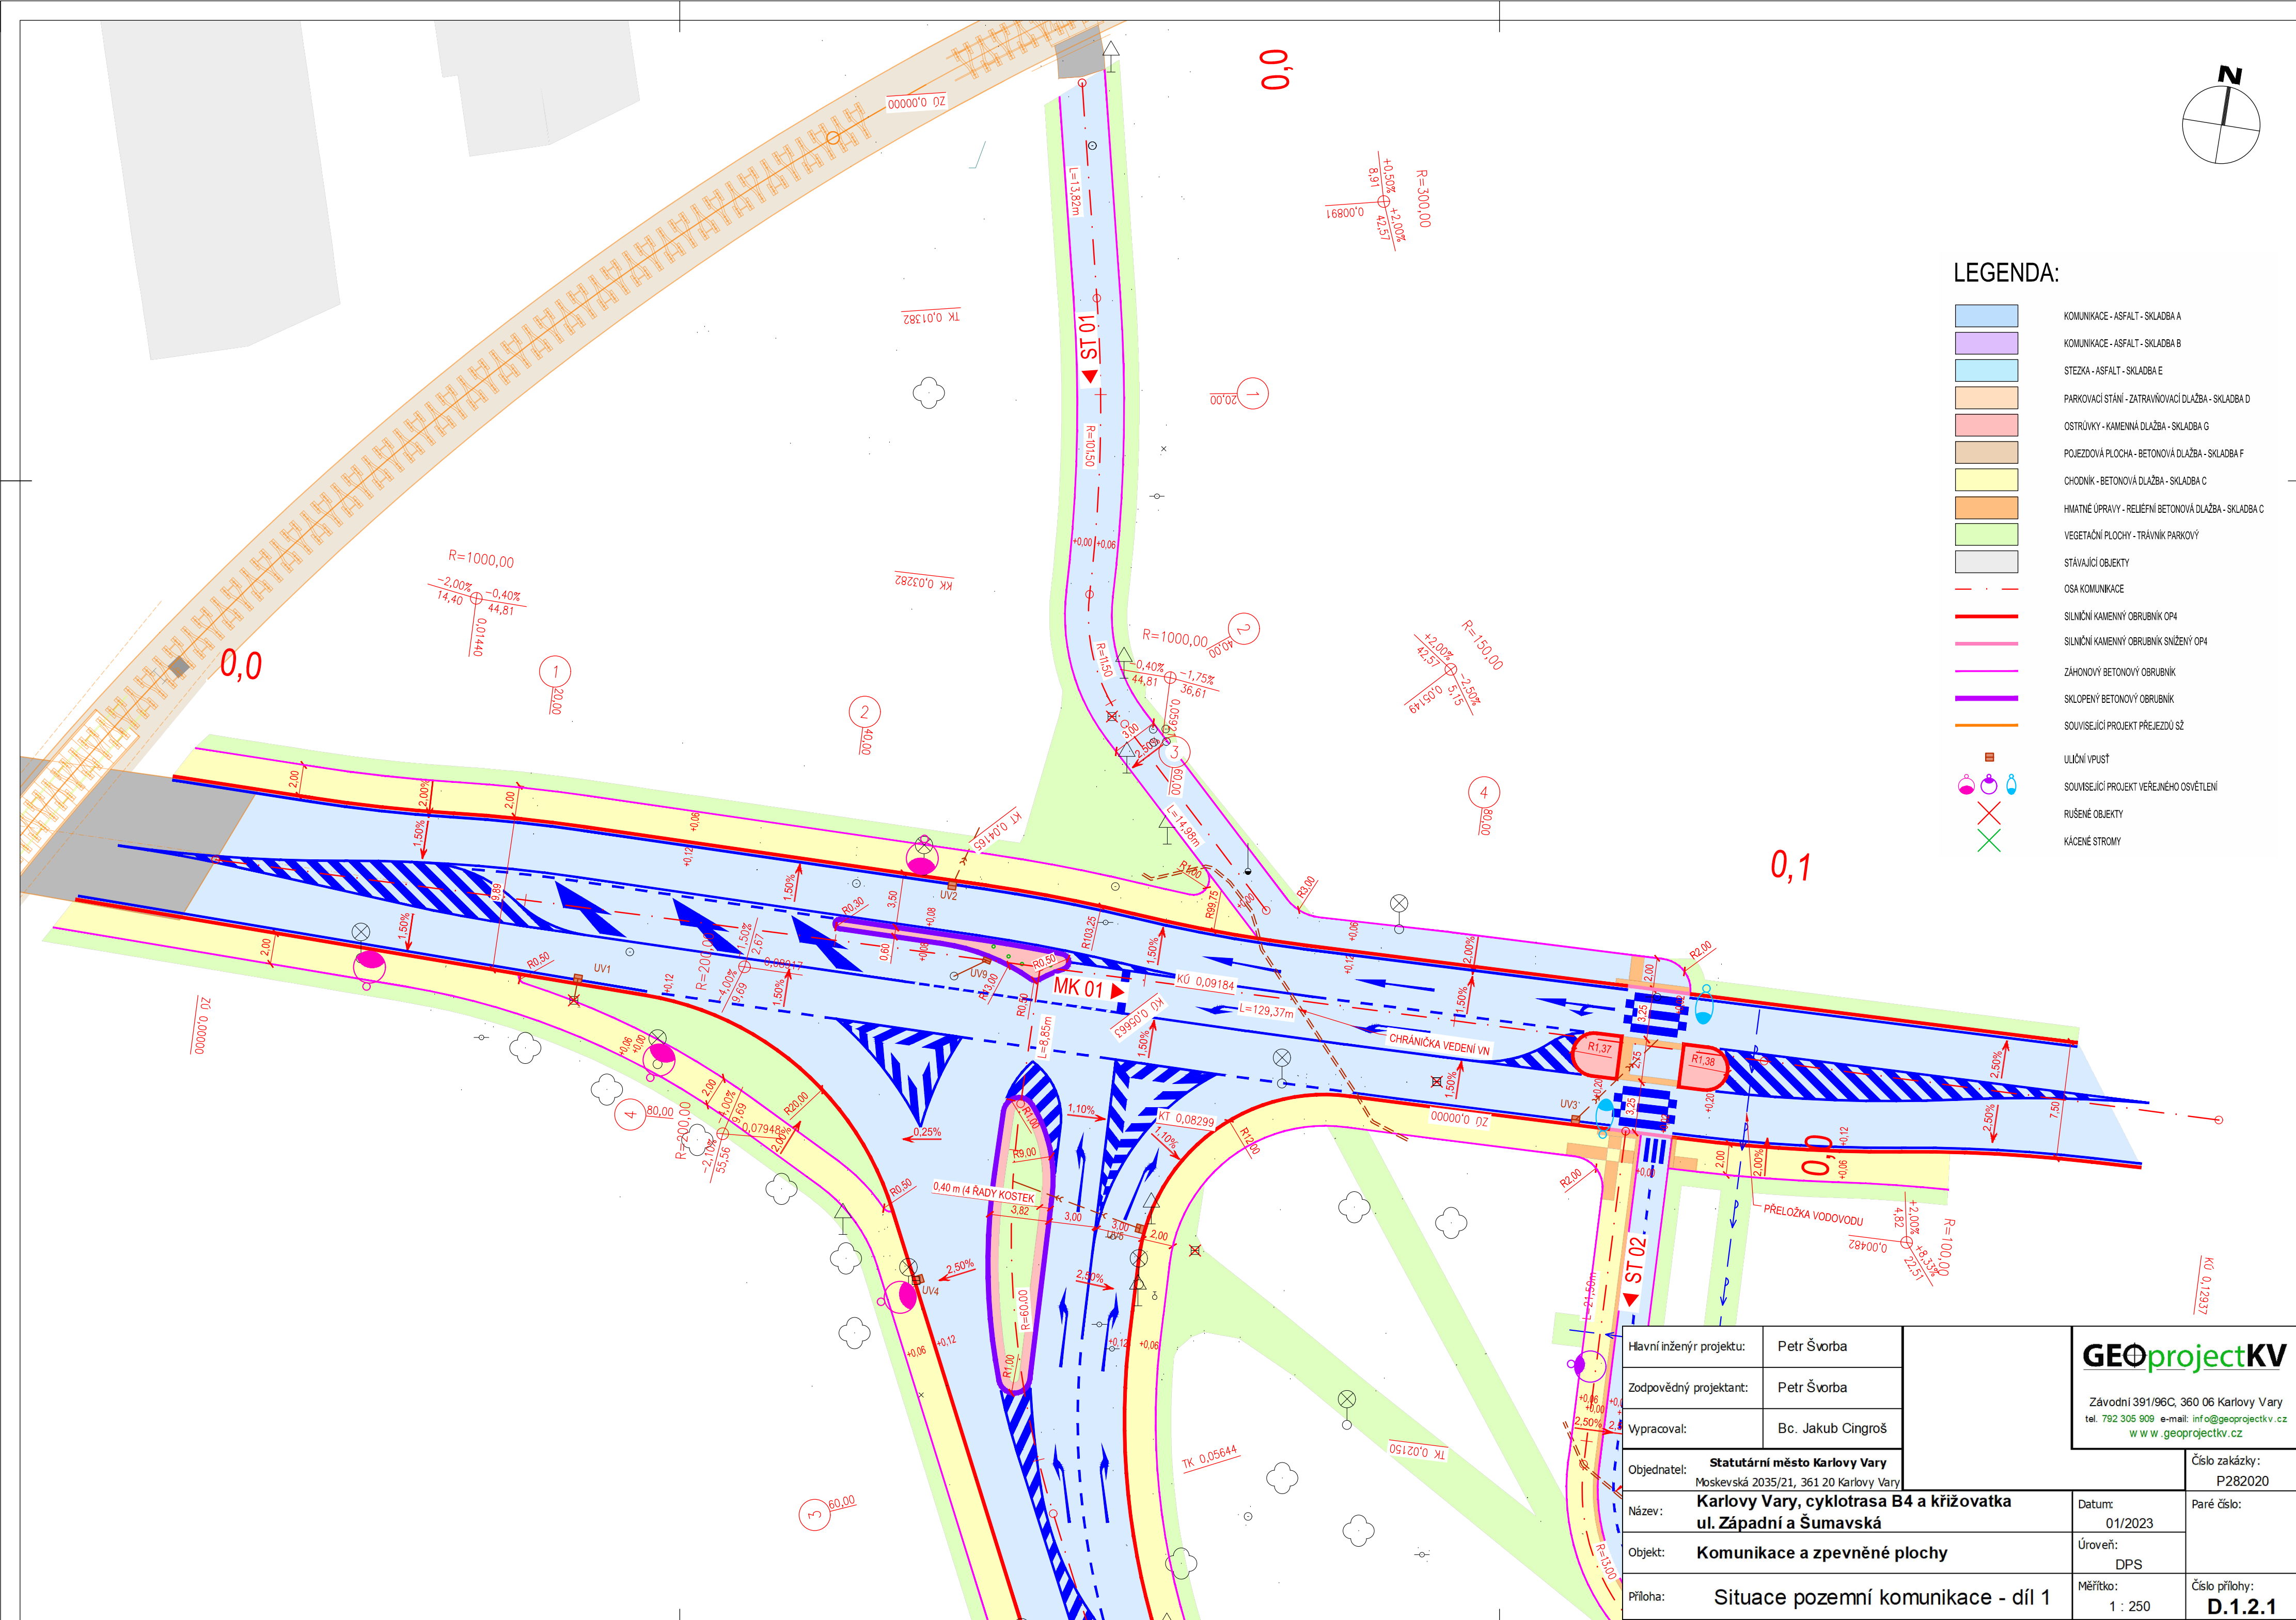

Hlavní inženýr projektu:	Petr Švorba	GEOPROJECTKV Závodní 391/96C, 360 06 Karlovy Vary tel. 792 305 909 e-mail: info@geoprojectkv.cz www.geoprojectkv.cz	Číslo zakázky: P282020
Zodpovědný projektant:	Petr Švorba		
Vypracoval:	Bc. Jakub Cingroš		
Objednatel:	Statutární město Karlovy Vary Moskevská 2035/21, 361 20 Karlovy Vary		
Název:	Karlovy Vary, cyklotrasa B4 a křižovatka ul. Západní a Šumavská	Datum: 01/2023	Paré číslo:
Objekt:	Komunikace a zpevněné plochy	Úroveň: DPS	
Příloha:	Situace pozemní komunikace - díl 1	Měřítko: 1 : 250	Číslo přílohy: D.1.2.1