


LEGENDA:

- KOMUNIKACE - ASFALT - SKLADBA A
- KOMUNIKACE - ASFALT - SKLADBA B
- STEZKA - ASFALT - SKLADBA E
- PARKOVACÍ STÁNÍ - ZATRAVNŮVACÍ DLAŽBA - SKLADBA D
- OSTRŮVKY - KAMENNÁ DLAŽBA - SKLADBA G
- POJEZDOVÁ PLOCHA - BETONOVÁ DLAŽBA - SKLADBA F
- CHODNÍK - BETONOVÁ DLAŽBA - SKLADBA C
- HMATNÉ ÚPRAVY - RELIEFNÍ BETONOVÁ DLAŽBA - SKLADBA C
- VEGETAČNÍ PLOCHY - TRÁVNÍK PARKOVÝ
- STÁVAJÍCÍ OBJEKTY
- OSA KOMUNIKACE
- SILNIČNÍ KAMENNÝ OBRUBNÍK OP4
- SILNIČNÍ KAMENNÝ OBRUBNÍK SNÍŽENÝ OP4
- ZÁHONOVÝ BETONOVÝ OBRUBNÍK
- SKLOPENÝ BETONOVÝ OBRUBNÍK
- SOUVISEJÍCÍ PROJEKT PŘEJEZDŮ SŽ
- ULIČNÍ VPUŠŤ
- SOUVISEJÍCÍ PROJEKT VEŘEJNÉHO OSVĚTLENÍ
- RUŠENÉ OBJEKTY
- KÁCENÉ STROMY

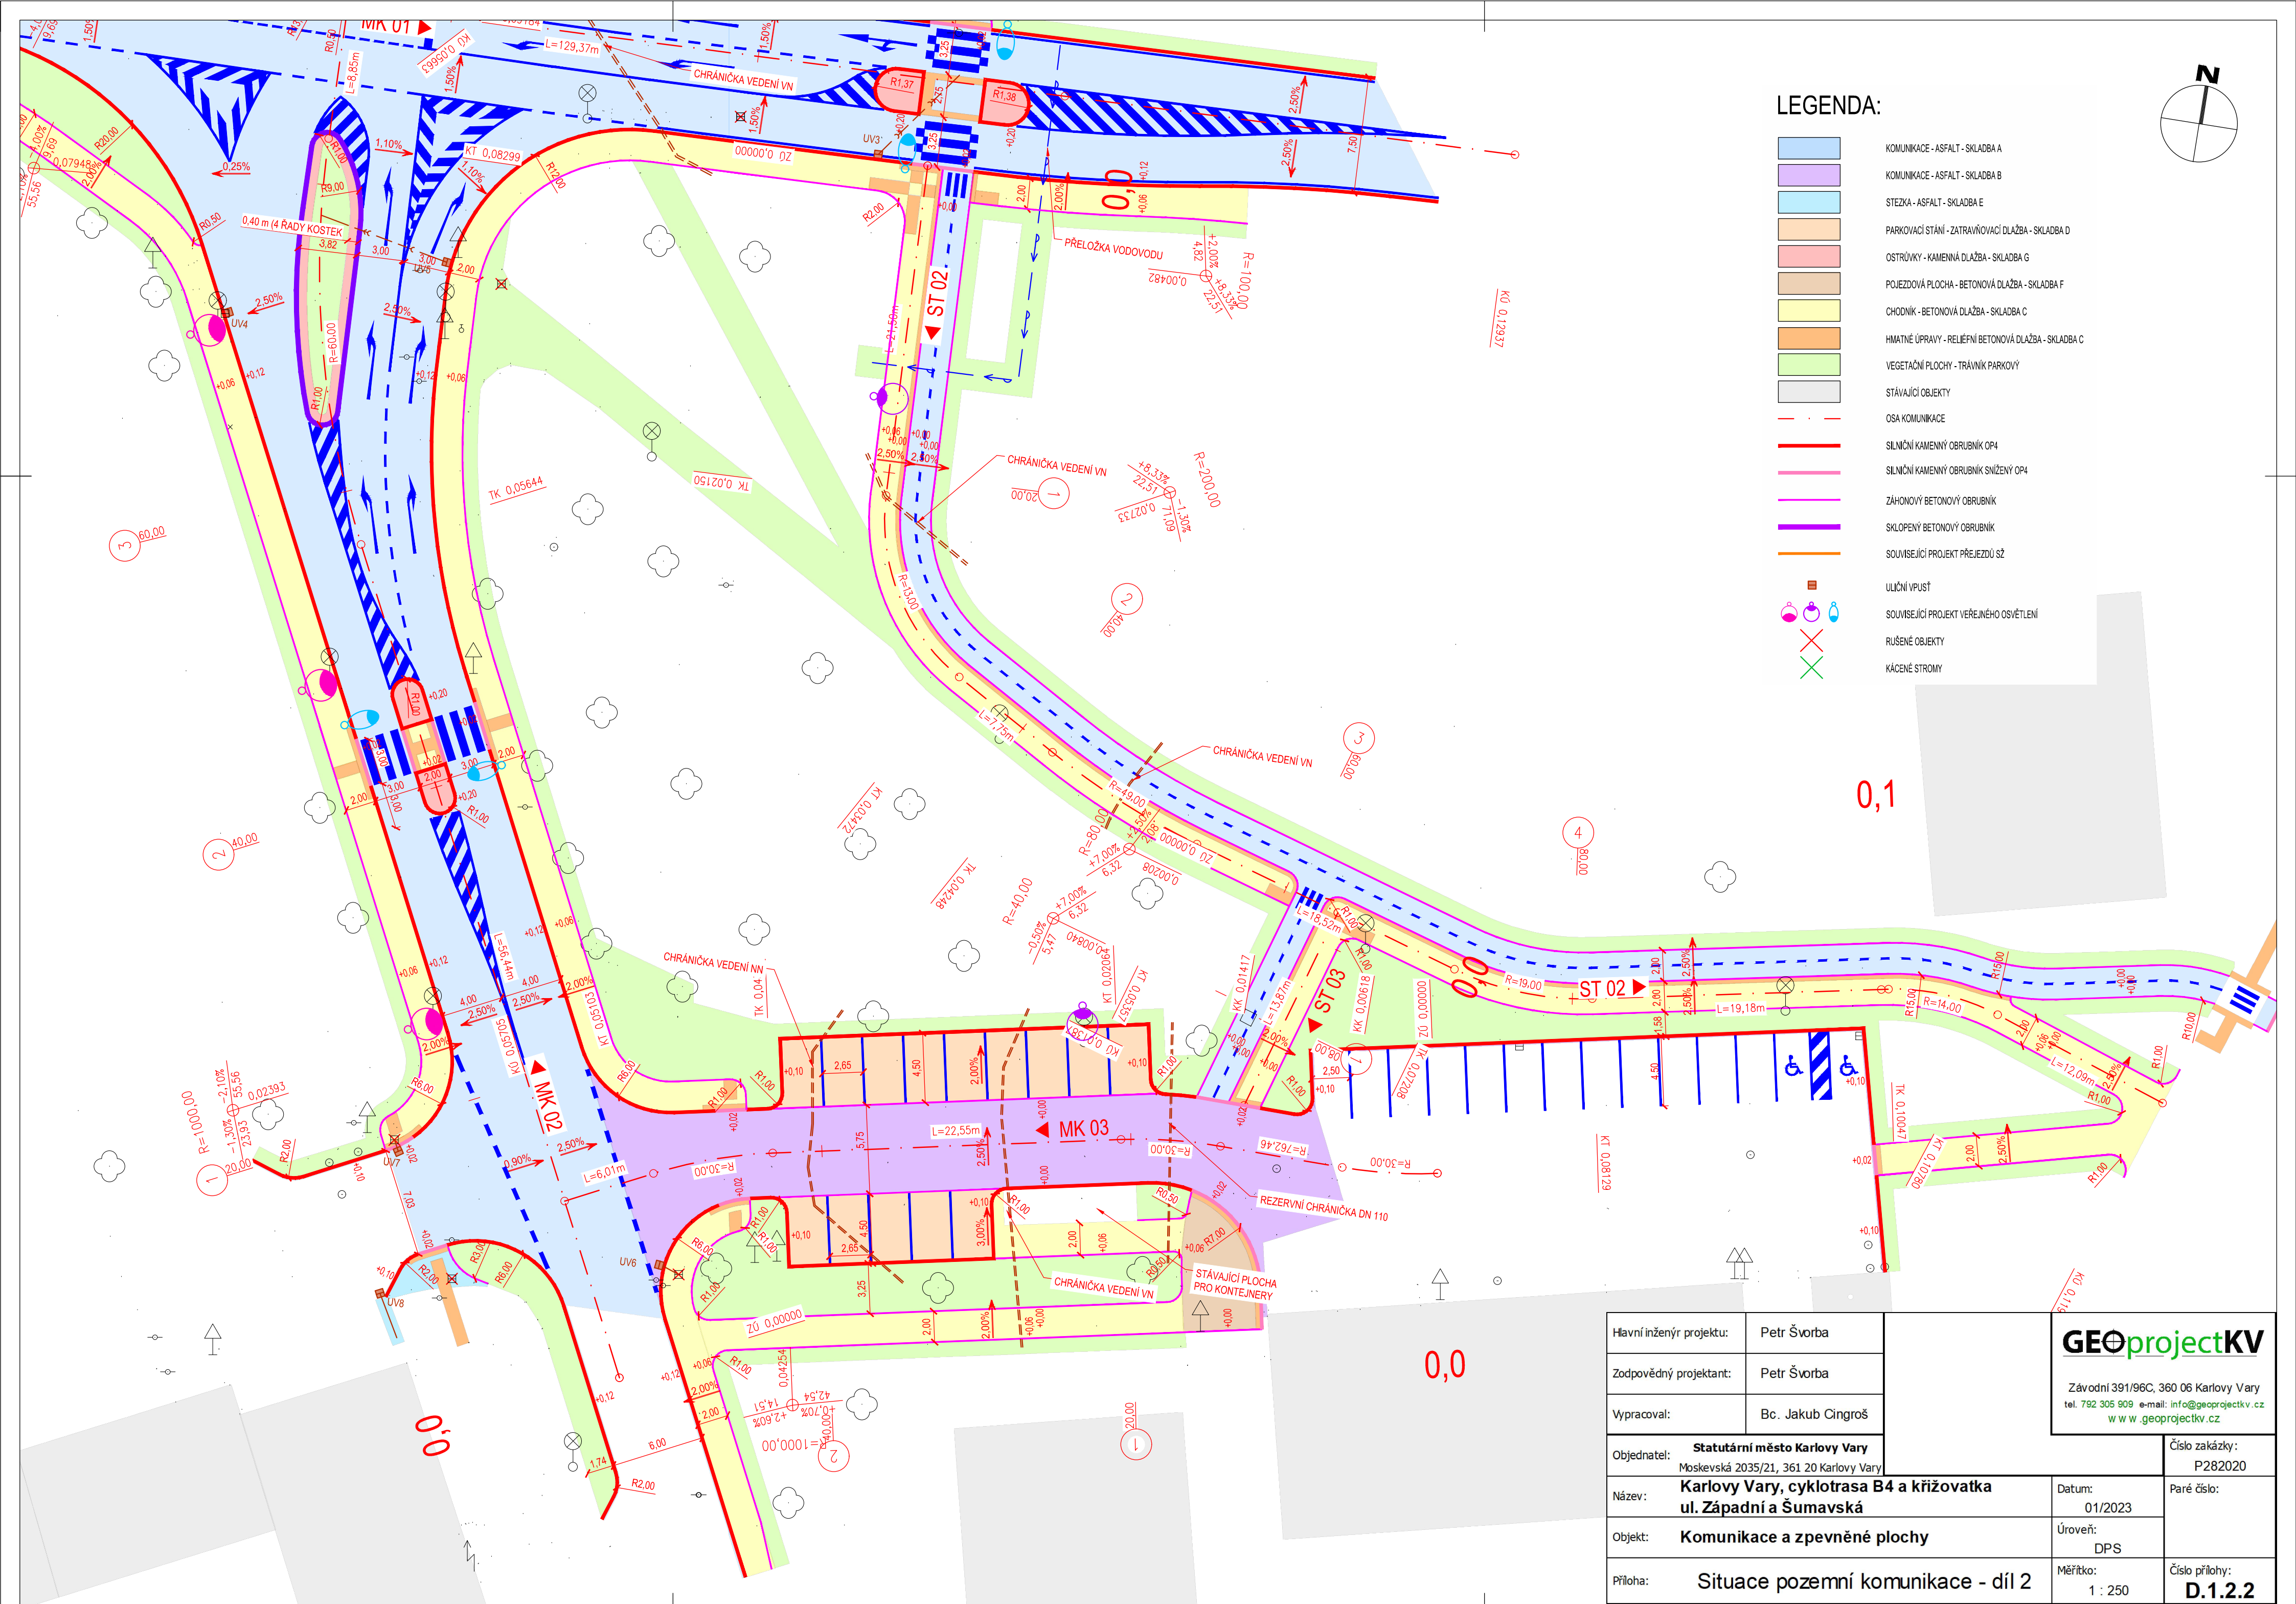

Hlavní inženýr projektu:		Petr Švorba		<div>GEOprojectKV</div> <div>Závodní 391/96C, 360 06 Karlovy Vary tel. 792 305 909 e-mail: info@geoprojectkv.cz www.geoprojectkv.cz</div>
Zodpovědný projektant:		Petr Švorba		
Vypracoval:		Bc. Jakub Cingroš		
Objednatel:		Statutární město Karlovy Vary Moskevská 2035/21, 361 20 Karlovy Vary		Číslo zakázky: P282020
Název:		Karlovy Vary, cyklotrasa B4 a křižovatka ul. Západní a Šumavská		Datum: 01/2023
Objekt:		Komunikace a zpevněné plochy		Úroveň: DPS
Příloha:		Situace pozemní komunikace - díl 2		Měřítko: 1 : 250
				Číslo přílohy: D.1.2.2