



KRAJNÍ KOTEVNÍ PRVEK KP1

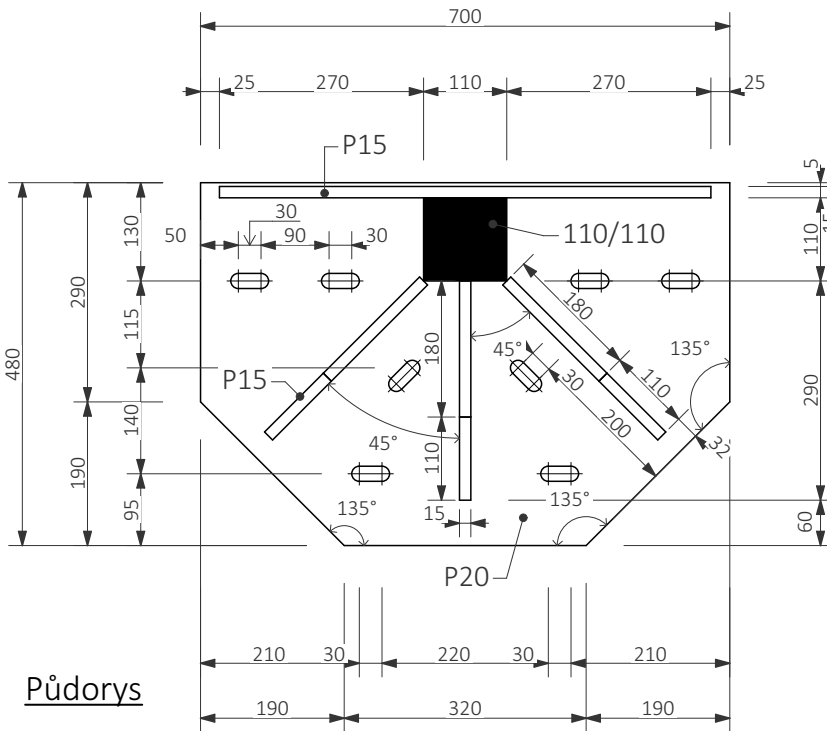


Půdorys

STŘEDOVÝ KOTEVNÍ PRVEK KP2

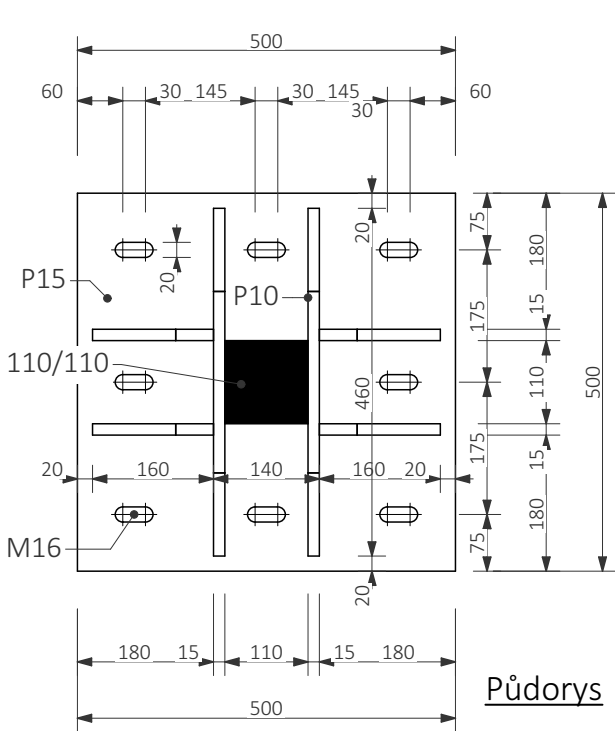



Půdorys

ROHOVÝ KOTEVNÍ PRVEK KP3

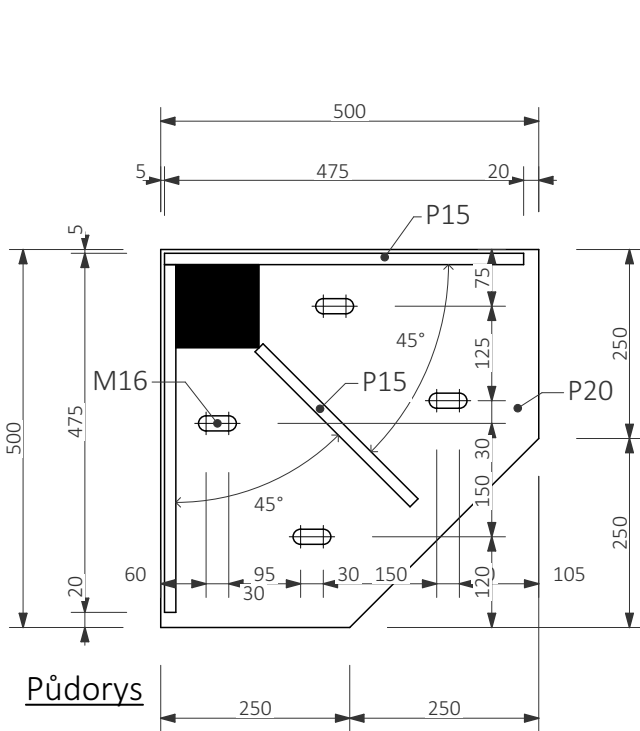


Půdorys


AXONOMETRIE (kotevní prvek KP1)

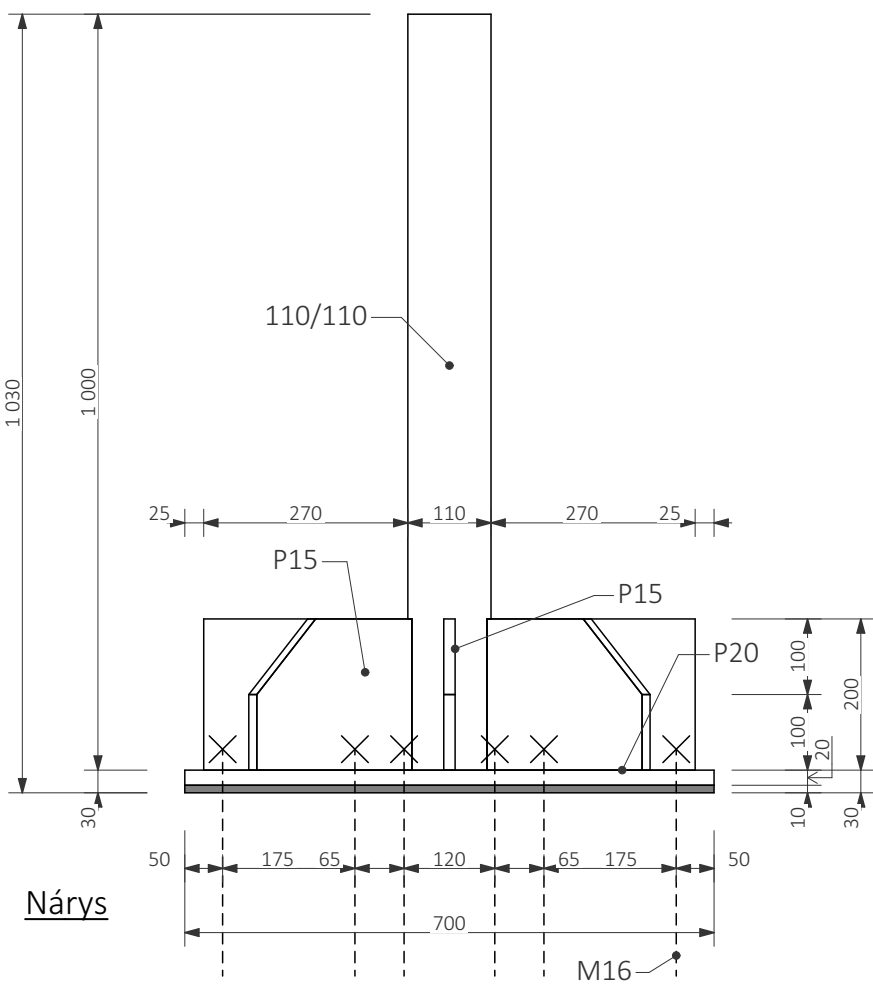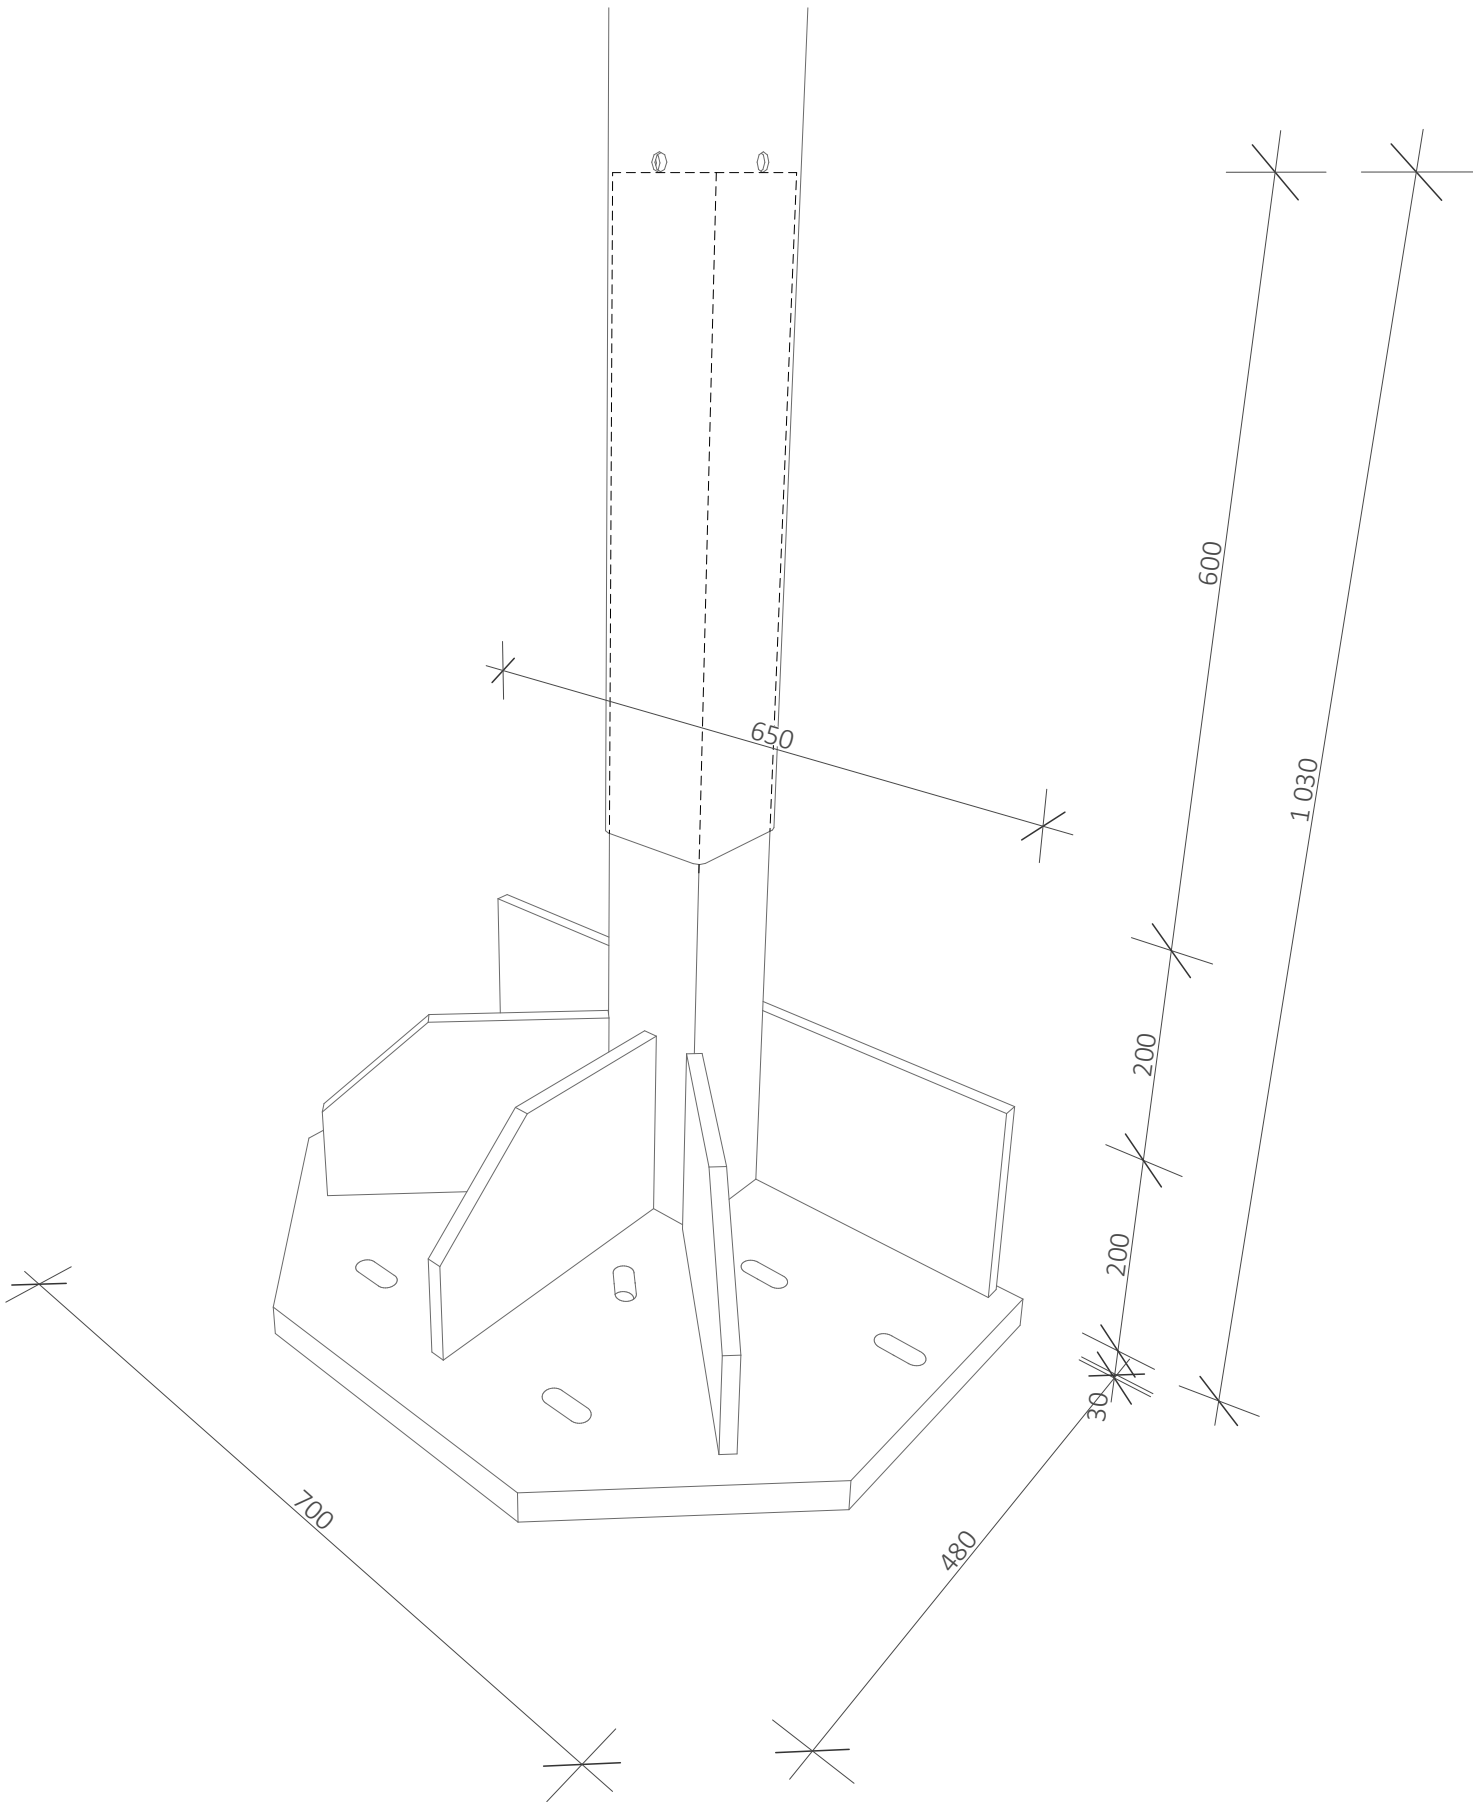


Nárys

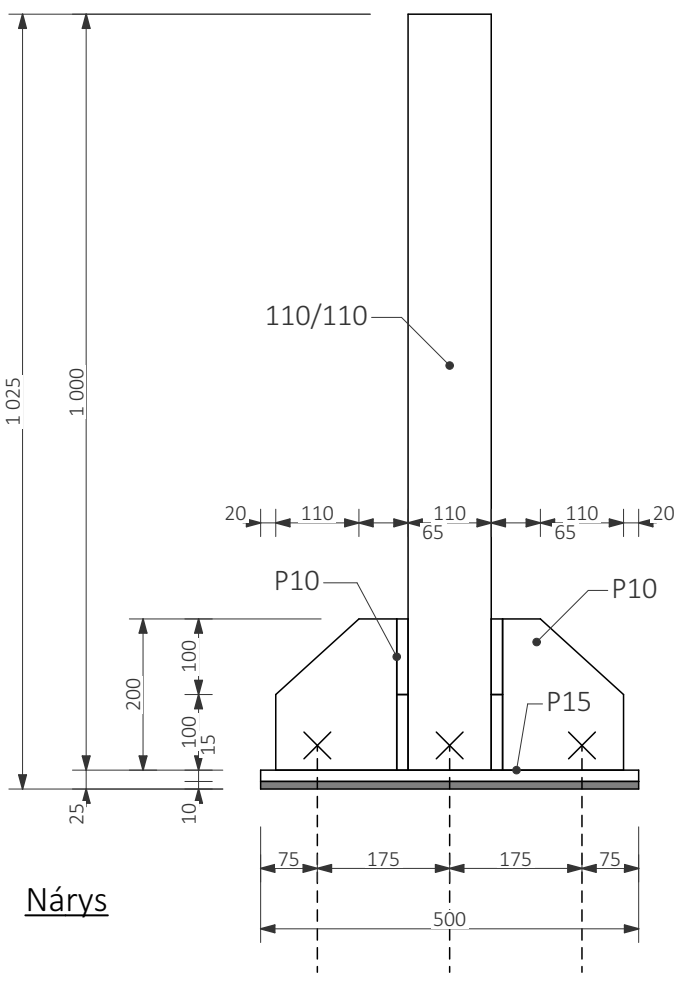


Nárys

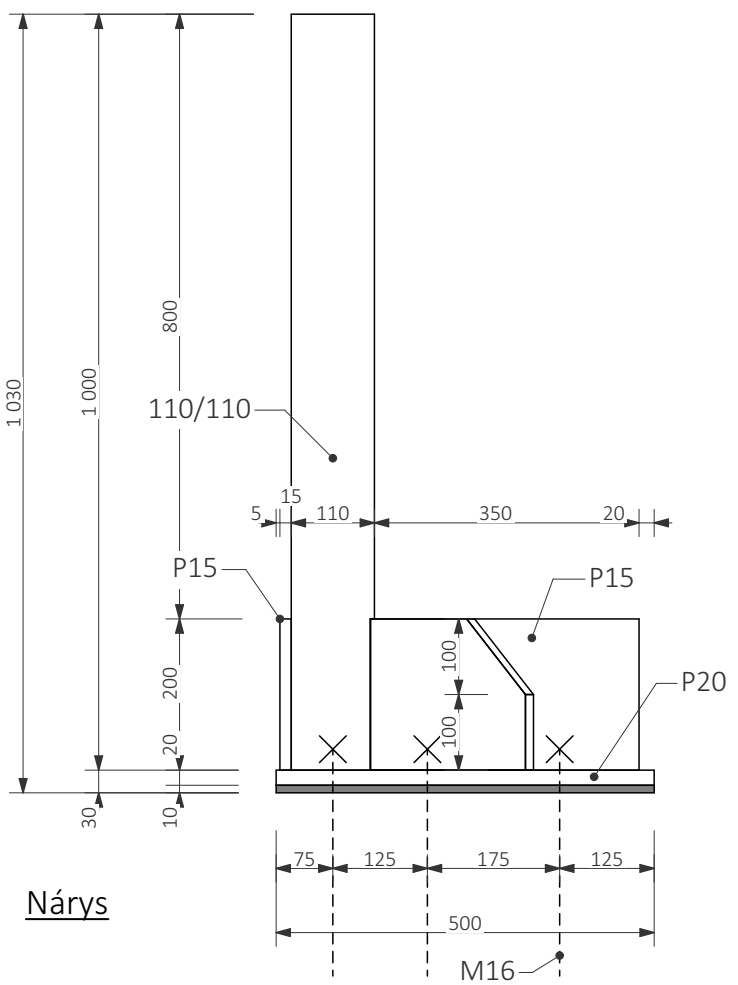


Nárys

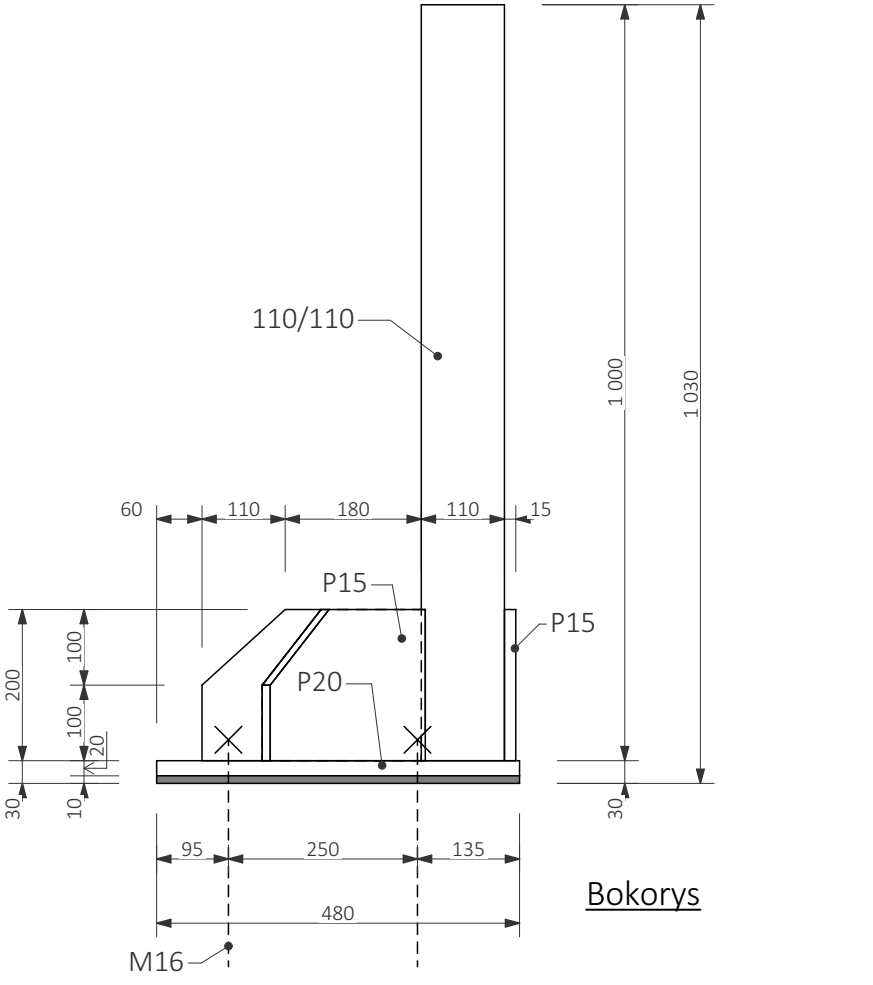

Bokorys

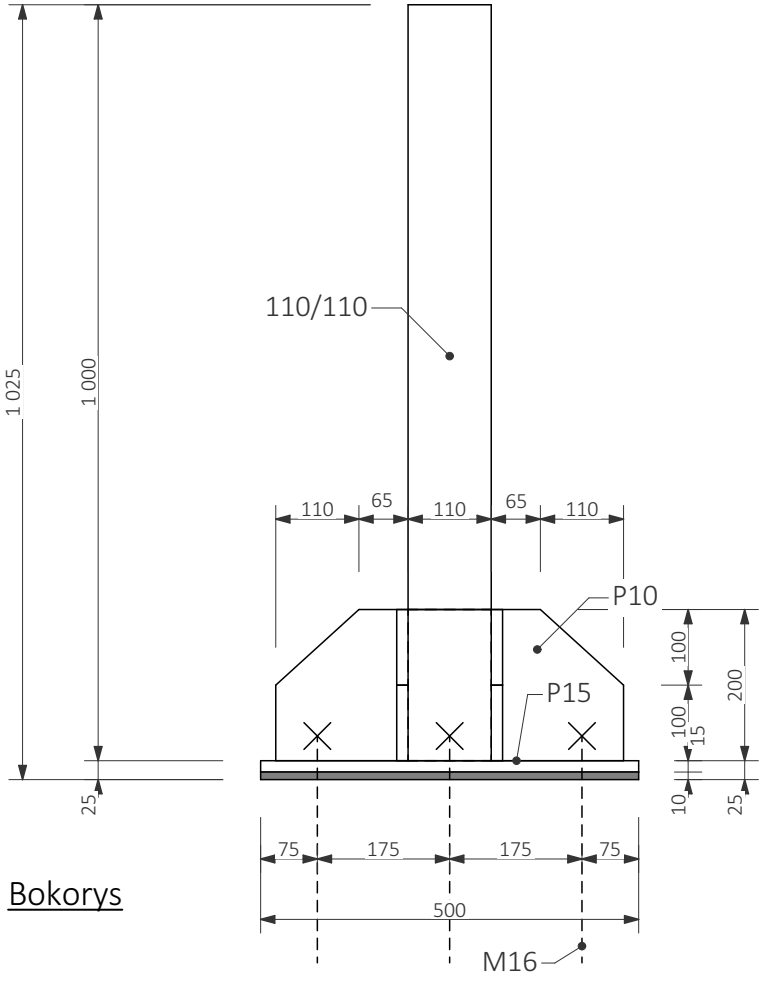

Bokorys

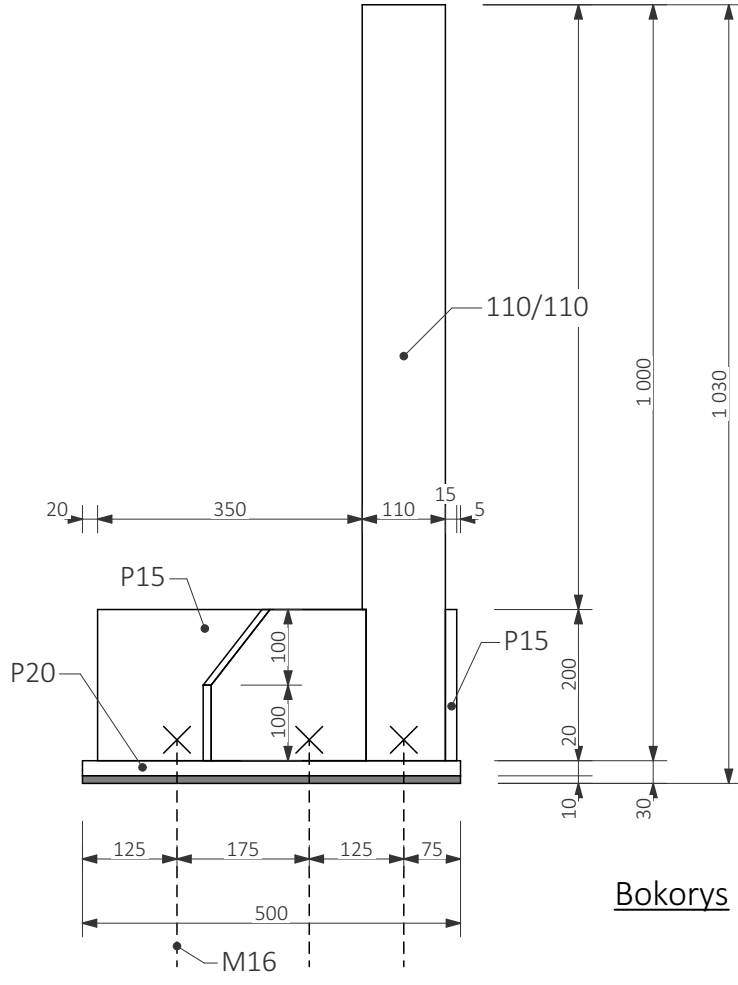

Bokorys

MATERIÁLOVÉ ŘEŠENÍ:

- patní plechy P20 (alt. P15)
- výztuhy P15 (alt. P10)
- trny 110/110
- svařeno a pozinkováno
- závitové tyče M16 na chemickou kotvu

FIALA JUNG ATELIER	Vypracoval: Michal Jung & Ing. arch. Tomáš Fiala S. K. Neumanna 1007/14; 363 01 Ostrov mob.: 775 922 245 e-mail: jung.m@centrum.cz	investor: Statutární město Karlovy Vary Moskevská 2035/21 360 01 Karlovy Vary	autorizovaná osoba: Ing. Tomáš Pospíchal ČKAIT 0301242	
	název zakázky: VÍCEÚČELOVÉ HRŠTĚ U TRÉNINKOVÉ HALY KV ARÉNY	obec: Karlovy Vary	obsah: DET. F - KOTEVNÍ PRVKY SLOUPKŮ	
	datum: 09 / 2023	stupeň: DJS	datum: 09 / 2023	měřítko: 1:10 (A2)
	č. zakázky: 19_007_30	č. paré:	číslo přílohy: D.1.1.c.6	