



PŮDORYS-PŘÍKLAD

M1:100

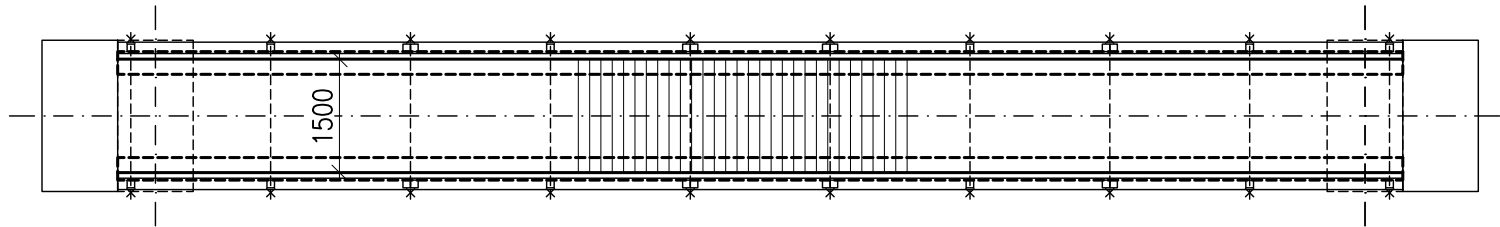


POHLED-PŘÍKLAD

M1:100

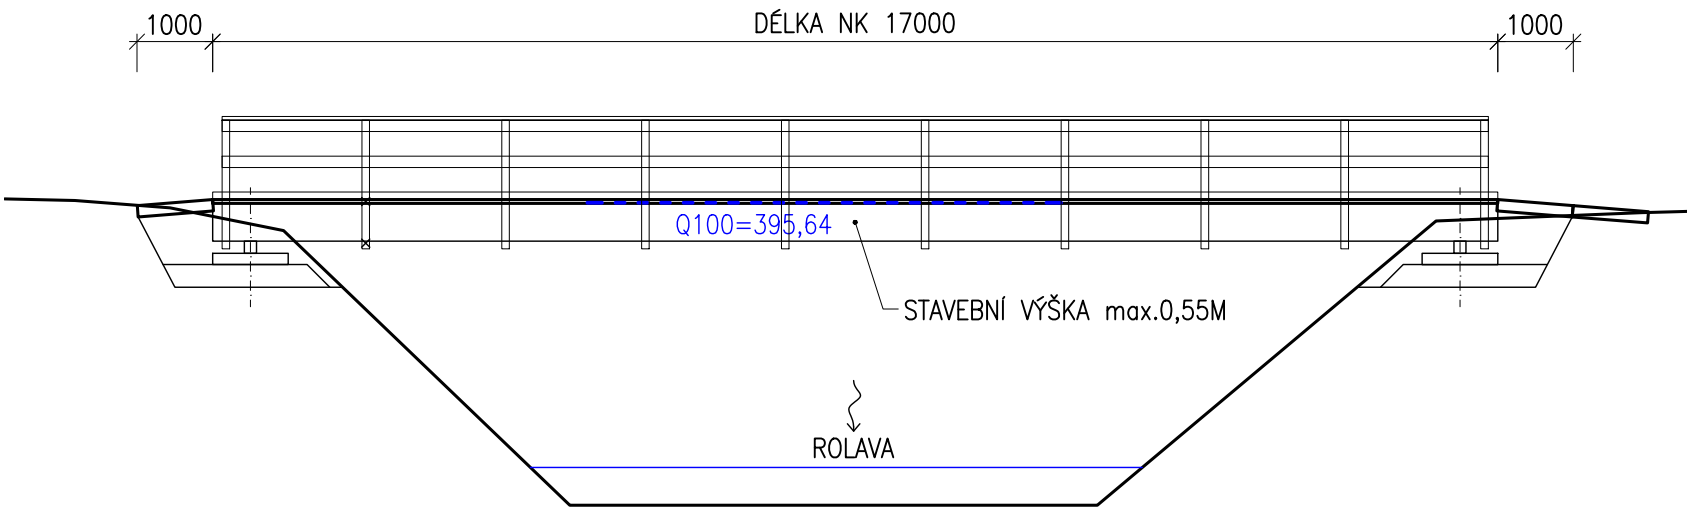

VZOROVÝ PŘÍČNÝ ŘEZ
PŘÍKLAD

M1:50

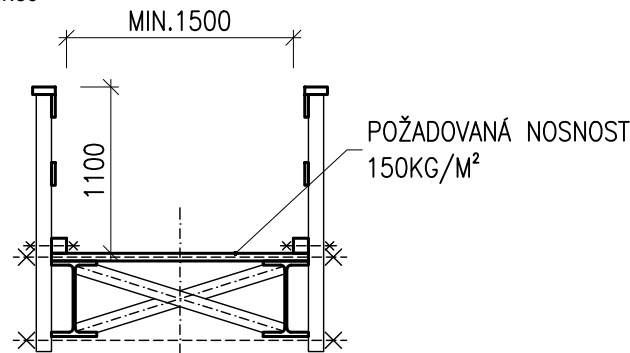

| | | | |
|---|-------------------|---------------------|-------------|
| Investor: | | | |
| <div><div>KarlovyVARY°</div><div><div>Statutární město Karlovy Vary</div><div>Moskevská 2035/21, 360 01 Karlovy Vary</div><div>IČ: 00254657</div></div></div> | | | |
| Vypracoval: | Zodp.projektant: | Technická kontrola: | Schválil: |
| ING. MARCEL ZOUFÁLEK | VÁCLAV VLČEK | | |
| Podpis: | Podpis: | Podpis: | Podpis: |
| Název stavby: | | | Č. zakázky: |
| | | | 2024-01 |
| M-26 MOST V ROLAVSKÉ ULICI – OPRAVA | | | Datum: |
| | | | 2024/03 |
| Obec: KARLOVY VARY | Kraj: KARLOVARSKÝ | Měřítko: | 1:100,50 |
| Název objektu: | | Stupeň PD: | DSP/DPS |
| SO 202 - PROVIZORNÍ LÁVKA PRO PĚŠÍ | | Číslo přílohy: | Souprava: |
| PŘEHLEDNÝ VÝKRES | | D.21 | |