

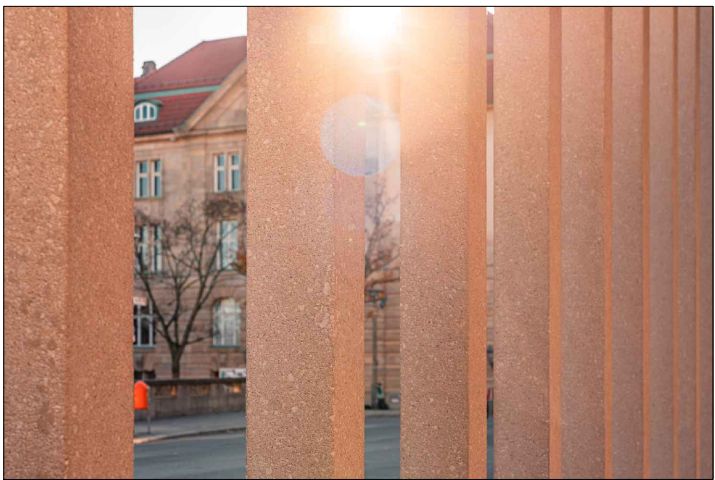


SCHÉMA SESTAVENÍ SLOUPKU

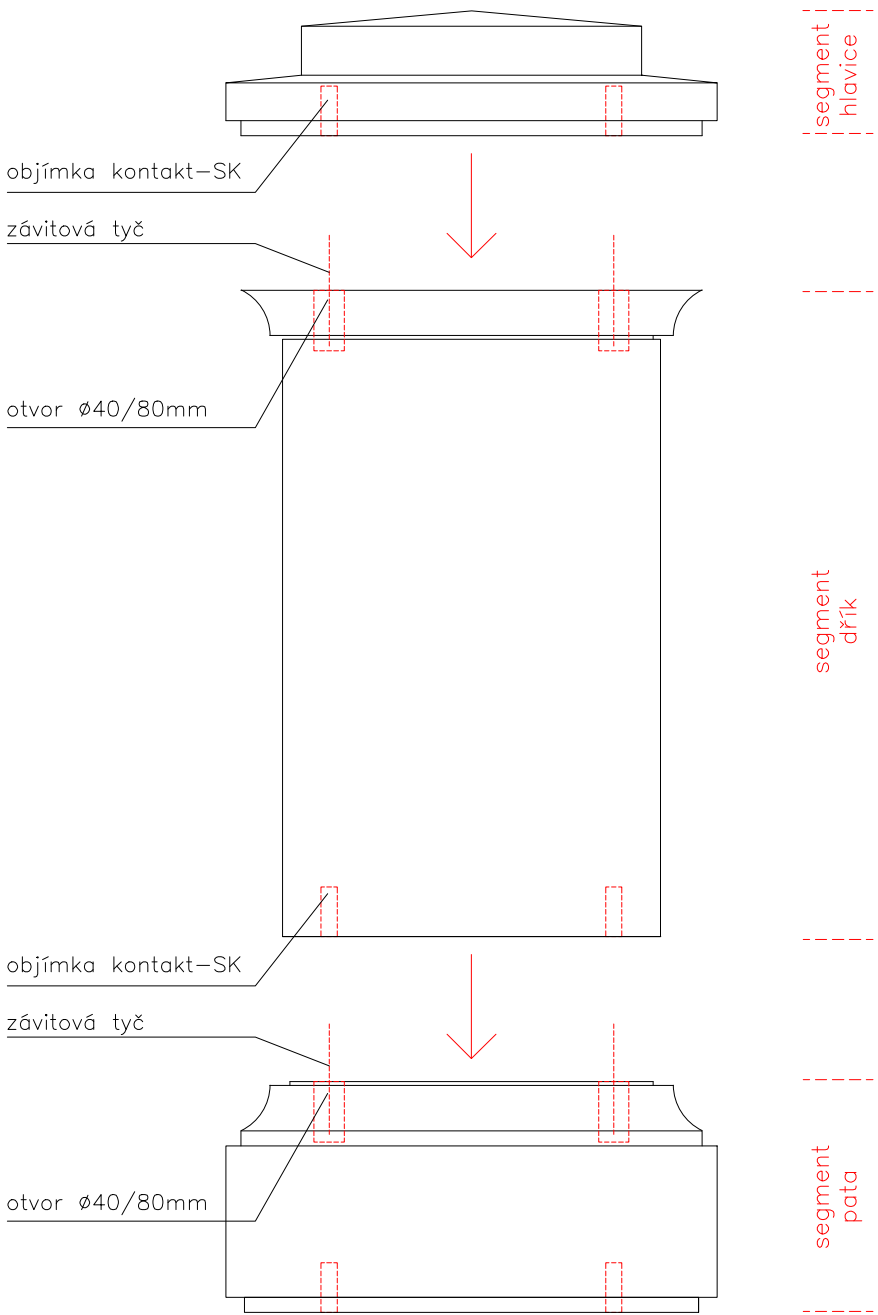

Vzor struktury povrchu betonu – James Simon gallery, Berlín

PŮDORYS

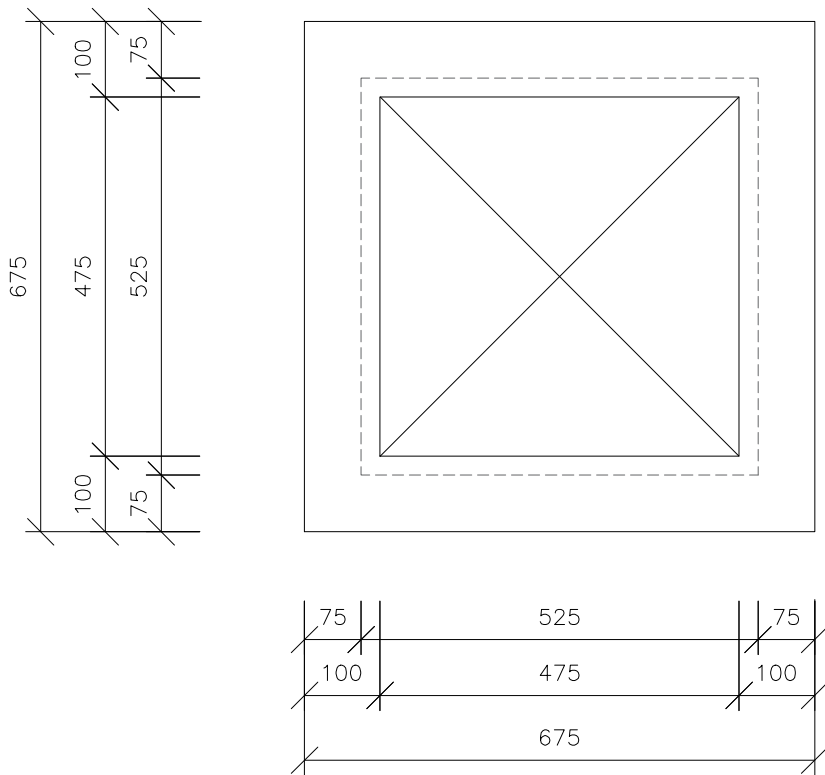

detail řešení ostrých hran sloupku – Festivalový most, KV

TATO DOKUMENTACE SLOUŽÍ JAKO PODKLAD K VÝROBNÍ DOKUMENTACI - NENAHRAZUJE JÍ! VEŠKERÉ ROZMĚRY JE POTŘEBA OVĚŘIT NA STAVBĚ

projekt

Lázeňský most M14 - Rekonstrukce

investor

Statutární město Karlovy Vary

generální projektant

TOMAN engineering, s.r.o.

zpracovatel části
Ing. arch. Jan Lebl

kreslil
Ing. arch. Jan Lebl

obsah

SLOUPKY

stupeň dokumentace

PDPS

měřítko

1 : 10, 3xA4

datum

04.11.2024