


| | | |
|-------|--------------------------|----|
| D4 | NKD 302-240/280 | 12 |
| D5 | NKD 303-150/280 | 1 |
| D6 | NKD 304-150/280 | 1 |
| D5-W | NKD 304-150/280-UPRAVENÝ | 1 |
| D6 | OTTO D6 - UPRAVENÝ | 1 |
| D29 | NKD 315L-360/250 | 5 |
| D30 | NKD 315P-360/250 | |
| D8 | NKD 300-150/280 | 1 |
| P3V | NZD 393c-345/270 | 4 |
| P4V | NZD 393d-345/270 | 7 |
| Pr | PARAPETNÍ PÁS T06-B | |
| P10 | ATYP-VIZ ARMOVACÍ VÝKRES | 6 |
| P11 | ATYP-VIZ ARMOVACÍ VÝKRES | 4 |
| P12 | ATYP-VIZ ARMOVACÍ VÝKRES | 10 |
| | RZP 87-240 | 1 |
| | RZP 88-240 | 1 |
| D4-d | ATYP-VIZ ARMOVACÍ VÝKRES | 1 |
| 60 | ATYP-VIZ ARMOVACÍ VÝKRES | 5 |
| 60A | ATYP-VIZ ARMOVACÍ VÝKRES | 1 |
| B7-d | ATYP-VIZ ARMOVACÍ VÝKRES | 6 |
| B2* | ATYP-VIZ ARMOVACÍ VÝKRES | 2 |
| B3* | ATYP-VIZ ARMOVACÍ VÝKRES | 4 |
| B4* | ATYP-VIZ ARMOVACÍ VÝKRES | 1 |
| B5* | ATYP-VIZ ARMOVACÍ VÝKRES | 3 |
| B168* | ATYP-VIZ ARMOVACÍ VÝKRES | 1 |



POZNÁMKA:
VE II.NP BUDOU PANELE B2, B3, B4, B5, B168 NAHRAZENY PANELE
B2*, B3*, B4*, B5*, B168*

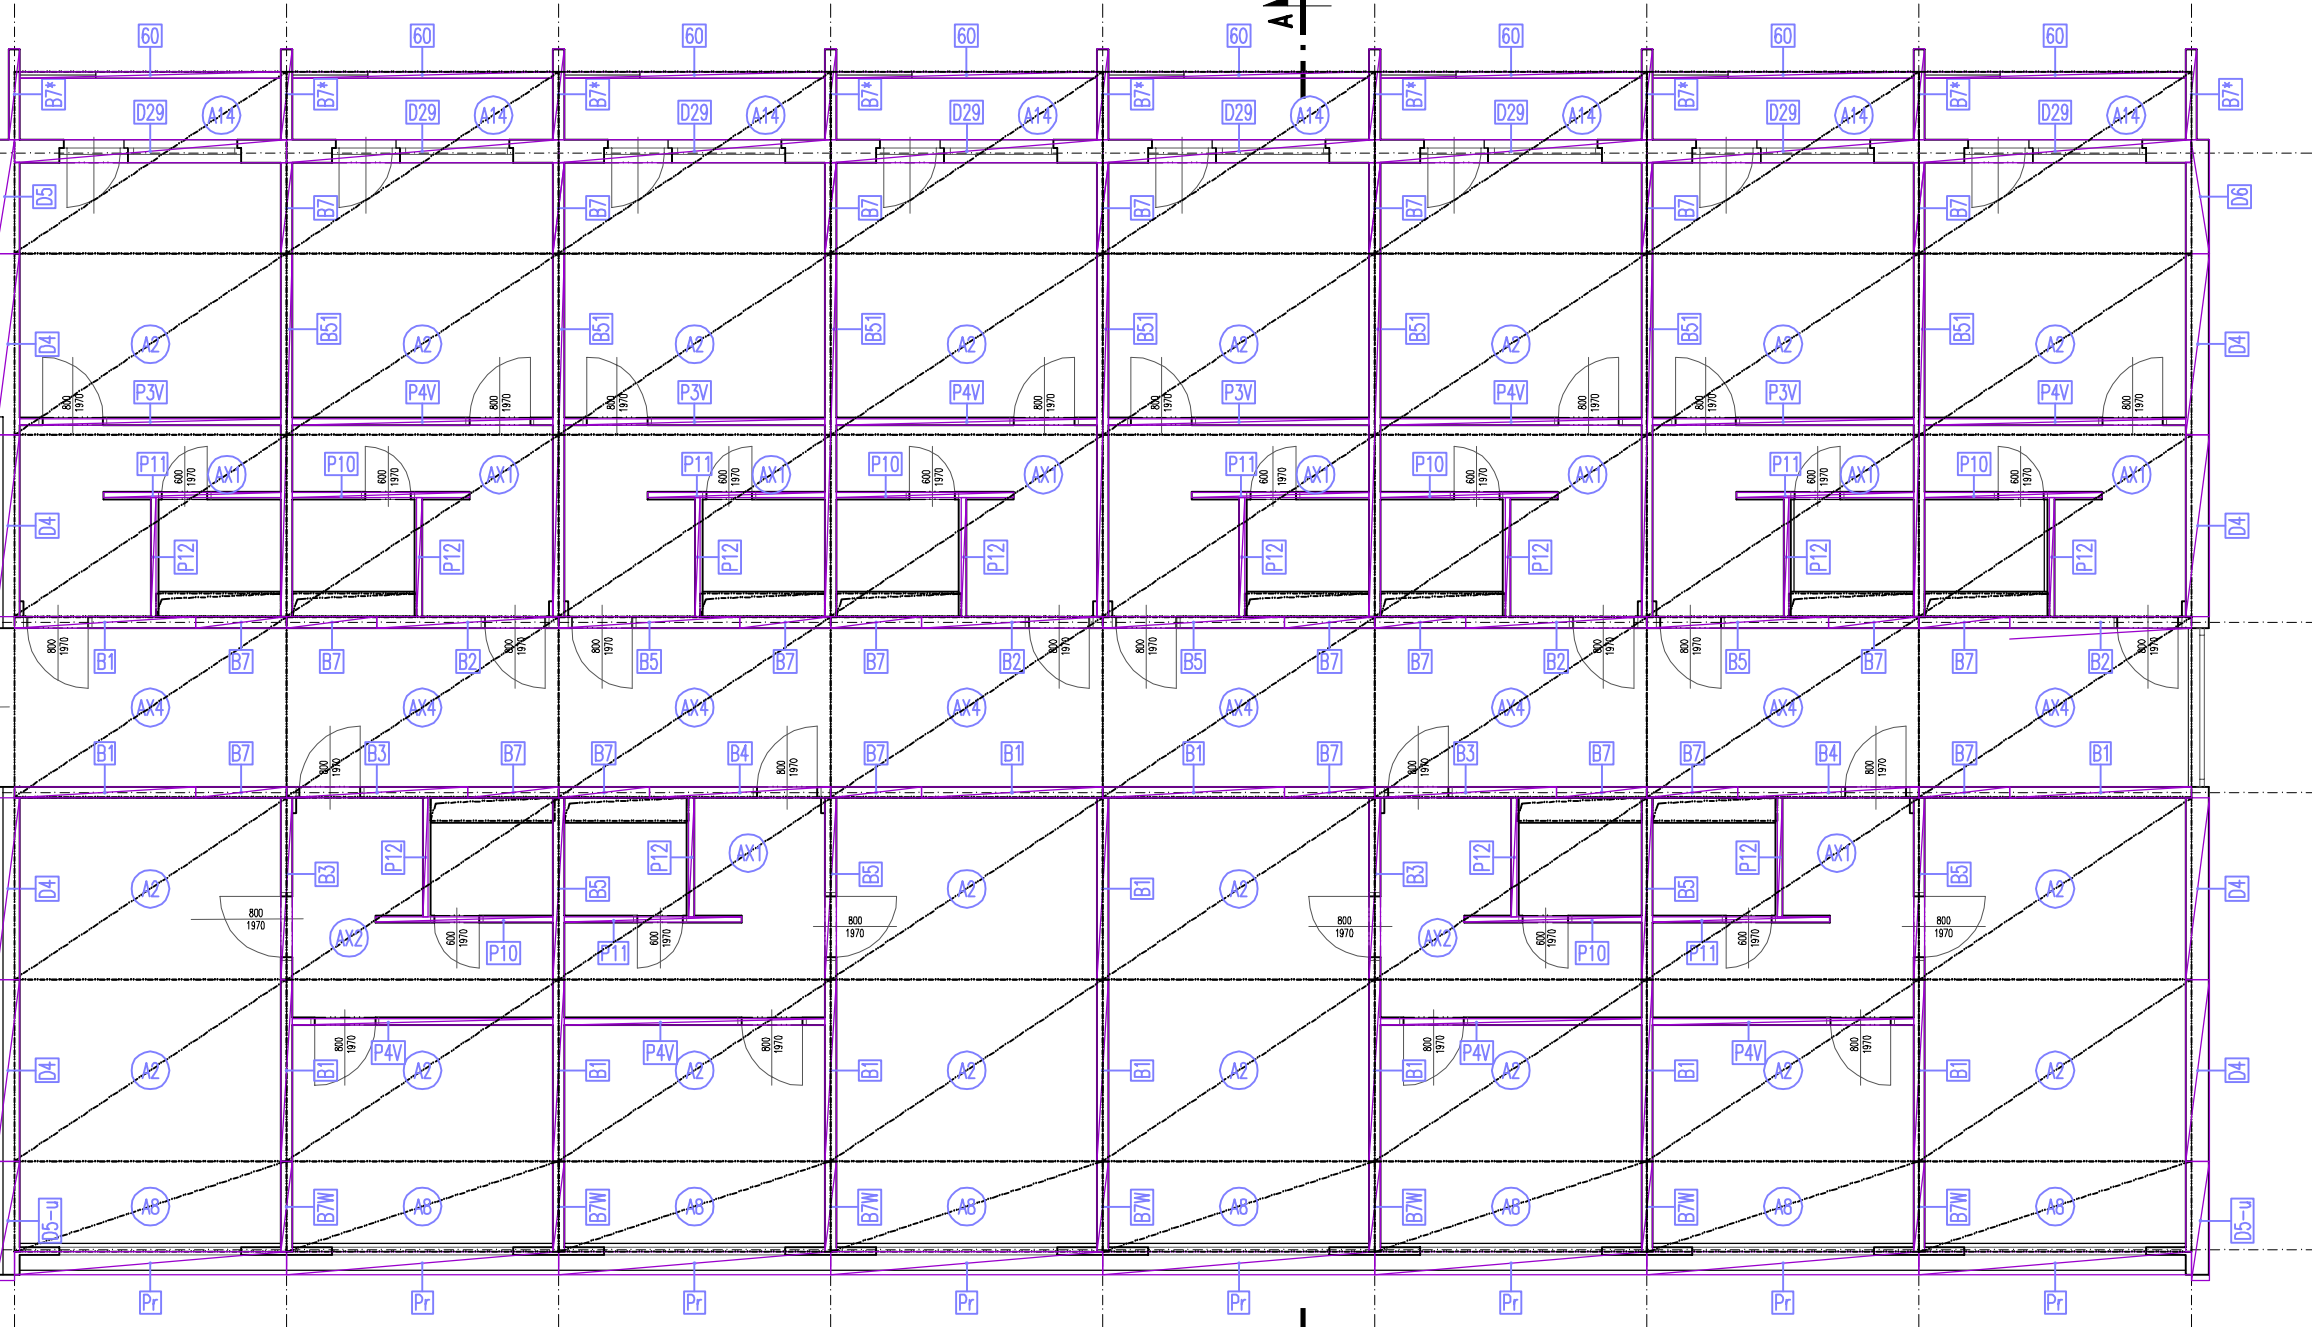

| OZN | NAZEV | POČET |
|------|--------------------------|-------|
| A1 | PZD 148-240/360 | - |
| A2 | PZD 149-240/360 | 20 |
| A8 | PZD 149-120/360 | 8 |
| A14 | PZD 162-240/360 | 8 |
| AX1 | ATYP-VIZ ARMOVACÍ VÝKRES | 6 |
| AX2 | ATYP-VIZ ARMOVACÍ VÝKRES | 6 |
| AX4 | ATYP-VIZ ARMOVACÍ VÝKRES | 8 |
| B1 | NZD 341-240/270 | 17 |
| B3 | NZD 368-240/270b | 4 |
| B5 | NZD 369-240/270d | 6 |
| B4 | NZD 370-240/270c | 2 |
| B2 | NZD 367-240/270a | 4 |
| B7 | NZD 341-120/270 | 28 |
| B7a | NZD 341-120/270-UPRAVENÝ | 7 |
| B7* | NZD 341-120/270-UPRAVENÝ | 9 |
| P10 | ATYP-VIZ ARMOVACÍ VÝKRES | 6 |
| P11 | ATYP-VIZ ARMOVACÍ VÝKRES | 6 |
| P12 | ATYP-VIZ ARMOVACÍ VÝKRES | 12 |
| Pr | PARAPETNÍ PÁS T06-B | 8 |
| B51 | | 7 |
| D4 | NKD 302-240/280 | 8 |
| D29 | NKD 315-360/250 | 8 |
| D5-u | NKD 303-150/280 | 1 |
| D6-u | NKD 304-150/280 | 1 |
| D5 | NKD 303-150/280 | 1 |
| D6 | NKD 304-150/280 | 1 |
| P3v | NZD 393c-345/270 | 6 |
| P4v | NZD 393d-345/270 | 6 |
| 60 | ATYP-VIZ ARMOVACÍ VÝKRES | 8 |

| OZN | NAZEV | POČET |
|------|--------------------------|-------|
| A1 | PZD 148-240/360 | - |
| A2 | PZD 148-240/360 | 22 |
| A8 | PZD 149-120/360 | 6 |
| A14 | PZD 162-240/360 | 5 |
| AX1 | ATYP-VIZ ARMOVACÍ VÝKRES | 4 |
| AX2 | ATYP-VIZ ARMOVACÍ VÝKRES | 6 |
| AX3 | ATYP-VIZ ARMOVACÍ VÝKRES | 1 |
| AX4 | ATYP-VIZ ARMOVACÍ VÝKRES | 6 |
| A9 | XZD 4-120/360 | 1 |
| B51 | | 5 |
| B1 | NZD 341-240/270 | 17 |
| B7 | NZD 341-120/270 | 4 |
| B7-W | NZD 341-120/270-UPRAVENÝ | 5 |
| B2 | NZD 367-240/270a | - |
| B3 | NZD 368-240/270b | - |
| B4 | NZD 370-240/270c | - |
| B5 | NZD 369-240/270d | - |
| B168 | NZD 381/1-240/270 | - |

±0,000=399,620

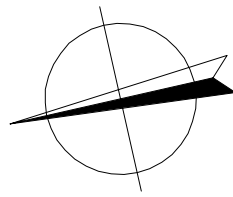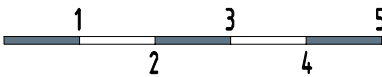

| | | | |
|--|--|------------|--------------|
| PORTICUS s.r.o., Loketská 344/12, 360 06 K. Vary, tel. 353116277 | | | |
| Ved.projektant | ING.ODVODY | | |
| Hlav.inž.projektu | ING.DÖRRER | | |
| Zodp.projektant | ING.ODVODY, ING.KUBA, | | |
| Vypracoval | ING.DÖRRER | | |
| Objednatel | SM Karlovy Vary, Moskevská 2035/21, 361 20 K. Vary | | |
| Investor | SM Karlovy Vary, Moskevská 2035/21, 361 20 K. Vary | | |
| M0 | KARLOVY VARY | S0 | KARLOVY VARY |
| Stavba | KARLOVY VARY, KOLLÁROVA 539, OBJEKT DRAHOMÍRA | Datum | 09/2022 |
| Akce | PŘÍSTAVBY, ZMĚNA OČELU UŽÍVÁNÍ A STAVEBNÍ OPRAVY OBJEKTU NA BYTOVÝ DŮM | Stupeň | PPR |
| Objekt | SO 01 BYTOVÝ DŮM | Č. zakázky | 2202 006.0 |
| Dílčí část | DOKUMENTACE STÁVAJÍCÍHO STAVU | Měřítko | 1:100 |
| Obsah | PŮDORYS PREFA DÍLŮ: 2.NP–9.NP | Č. přílohy | C.15 |