


PŮDORYS 1.NP OBJEKT A

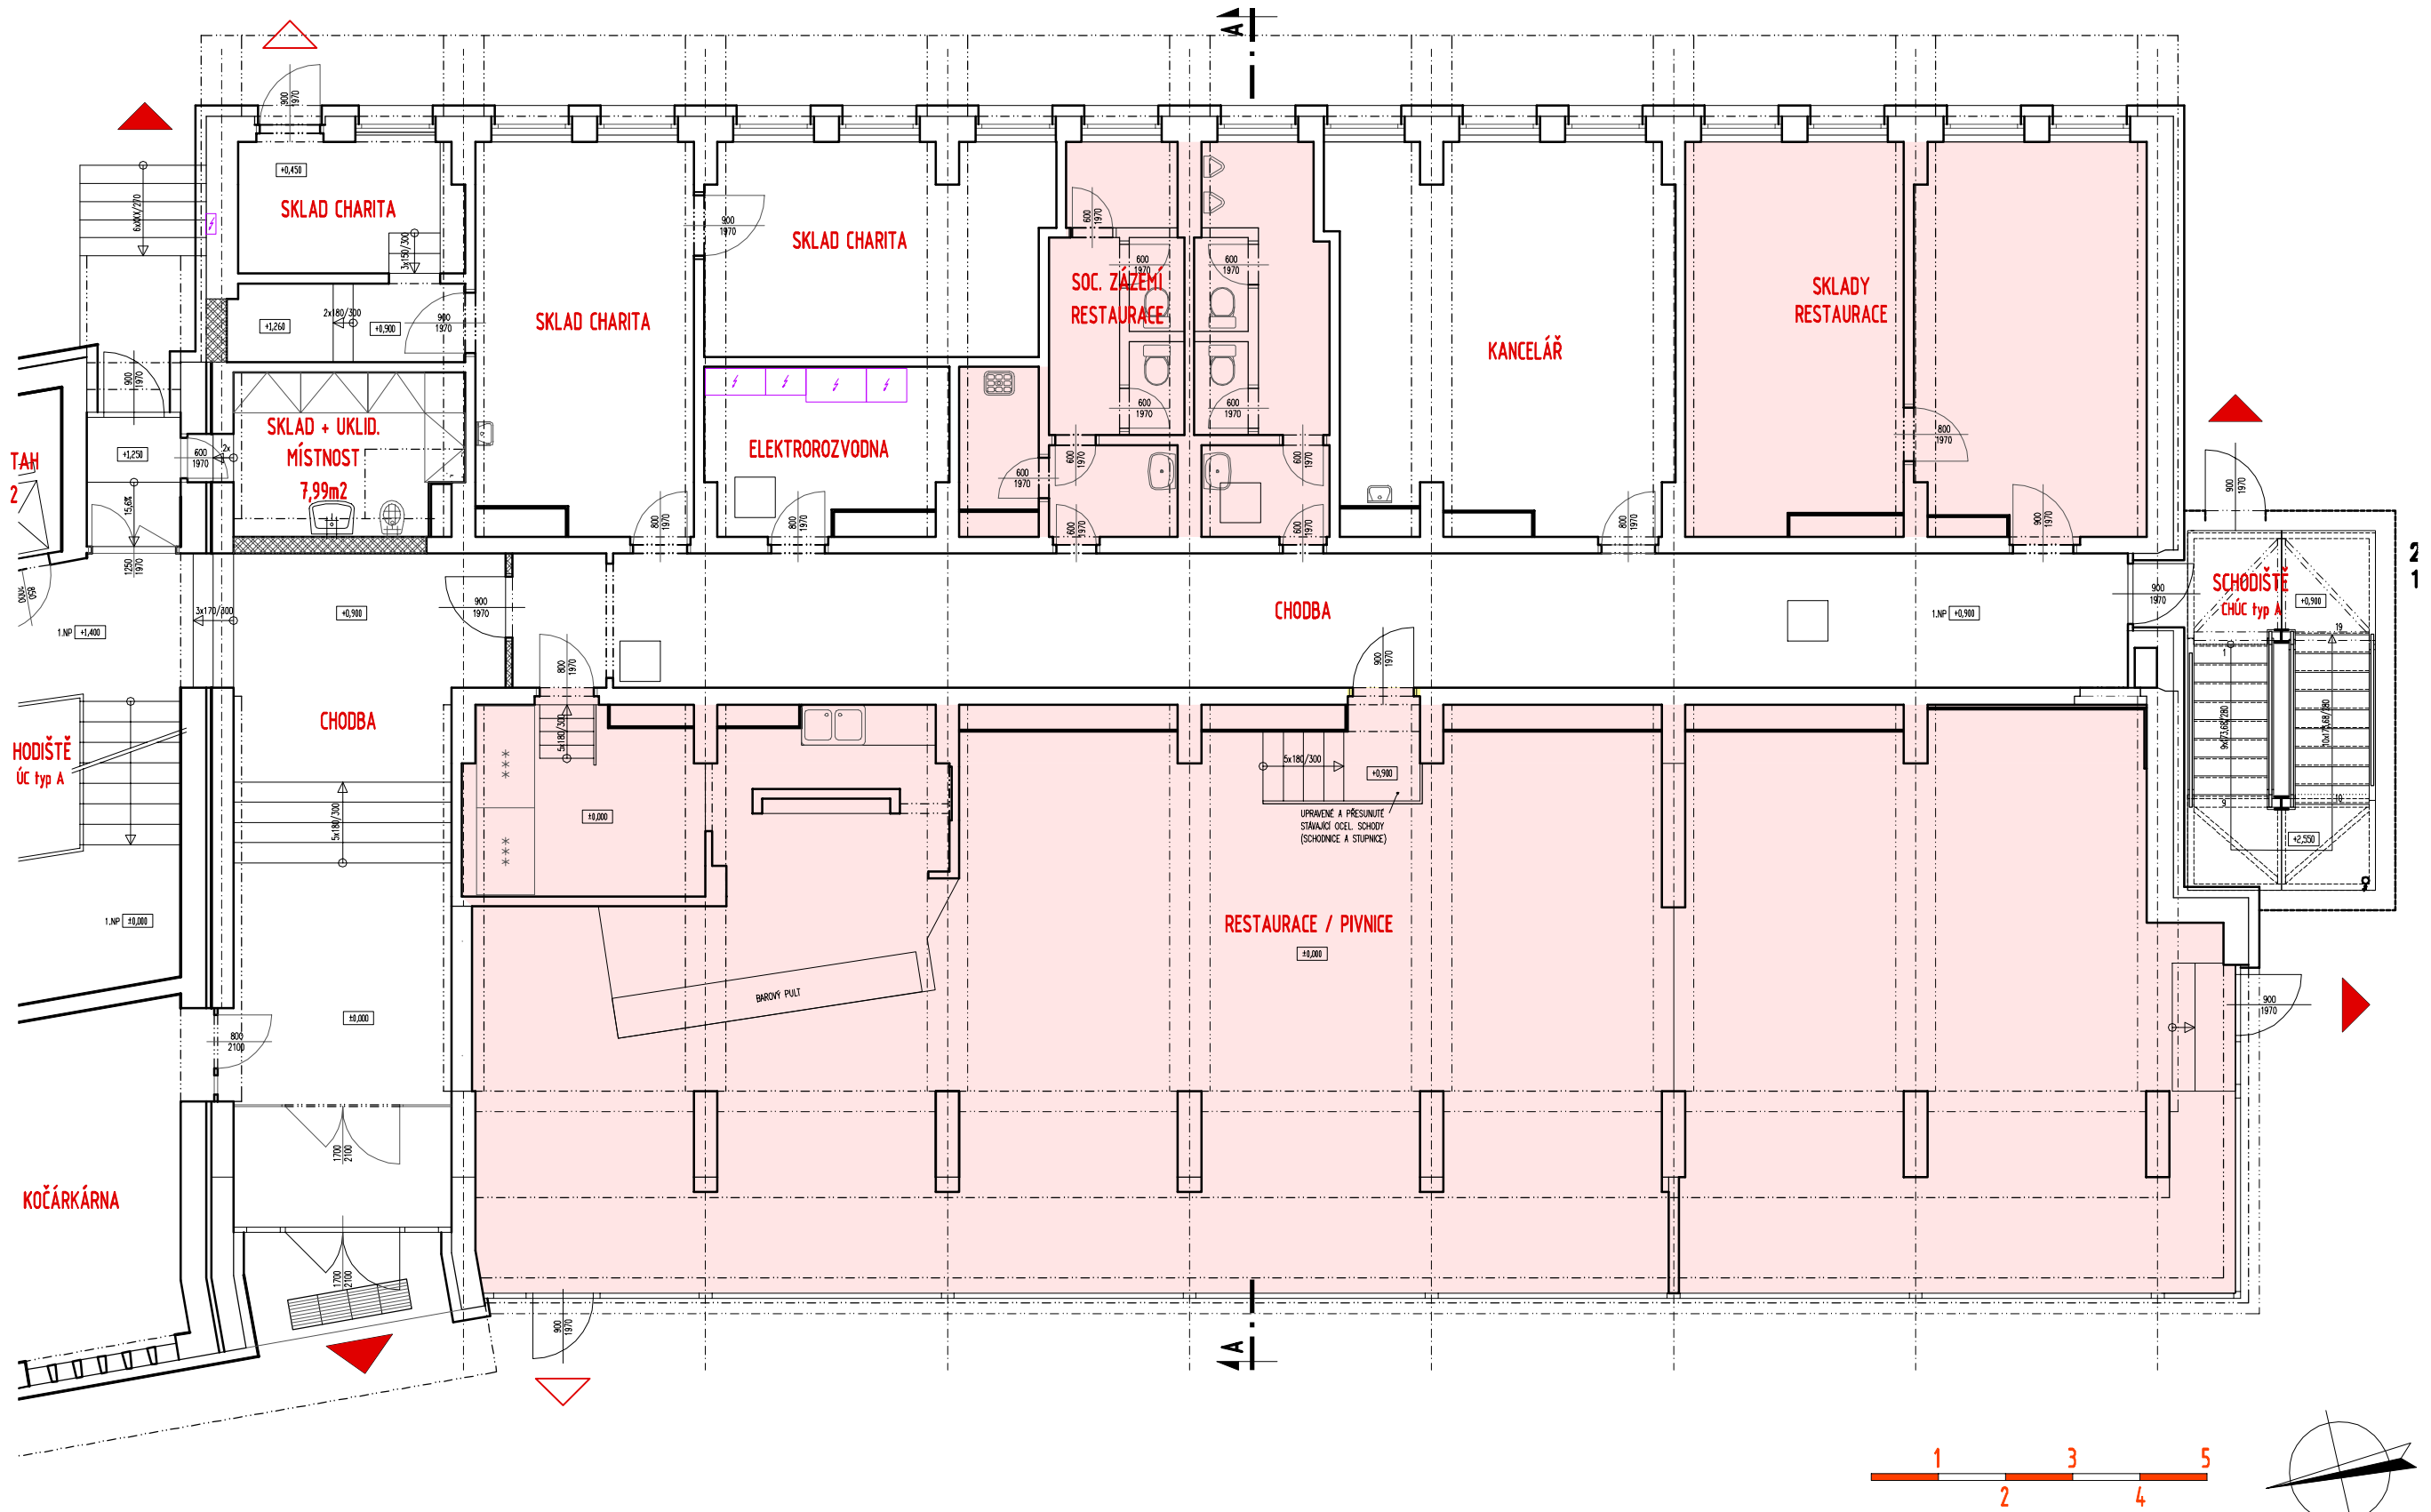

BYTOVÝ DŮM DRAHOMÍRA

OBJEDNATEL: STATUTÁRNÍ MĚSTO KARLOVY VARY, MOSKEVSKÁ 2035/21, 361 20 K. VARY



akce: KARLOVY VARY, KOLLÁROVA 539, OBJEKT DRAHOMÍRA, STAVEBNÍ ÚPRAVY A
KOMPLETNÍ REKONSTRUKCE OBJEKTU NA BYTOVÝ DŮM

číslo výkresu: D.2.A

datum: 07/2022

měřítko: 1:100

autorský tým:

ING. ODVODY, ING. DÖRRER

PŮDORYS 1.NP OBJEKT A

projektant:

PORTICUS, LOKETSKÁ 344/12, 360 05 KARLOVY VARY, tel./fax:353 116 277, atelier@porticus.cz, www.porticus.cz