


Půdorys 1.NP, M 1:100

Akce : Demolice objektu na st.p.č. 398/2, k.ú. Stará Role - objekt občanské vybavenosti - KINO

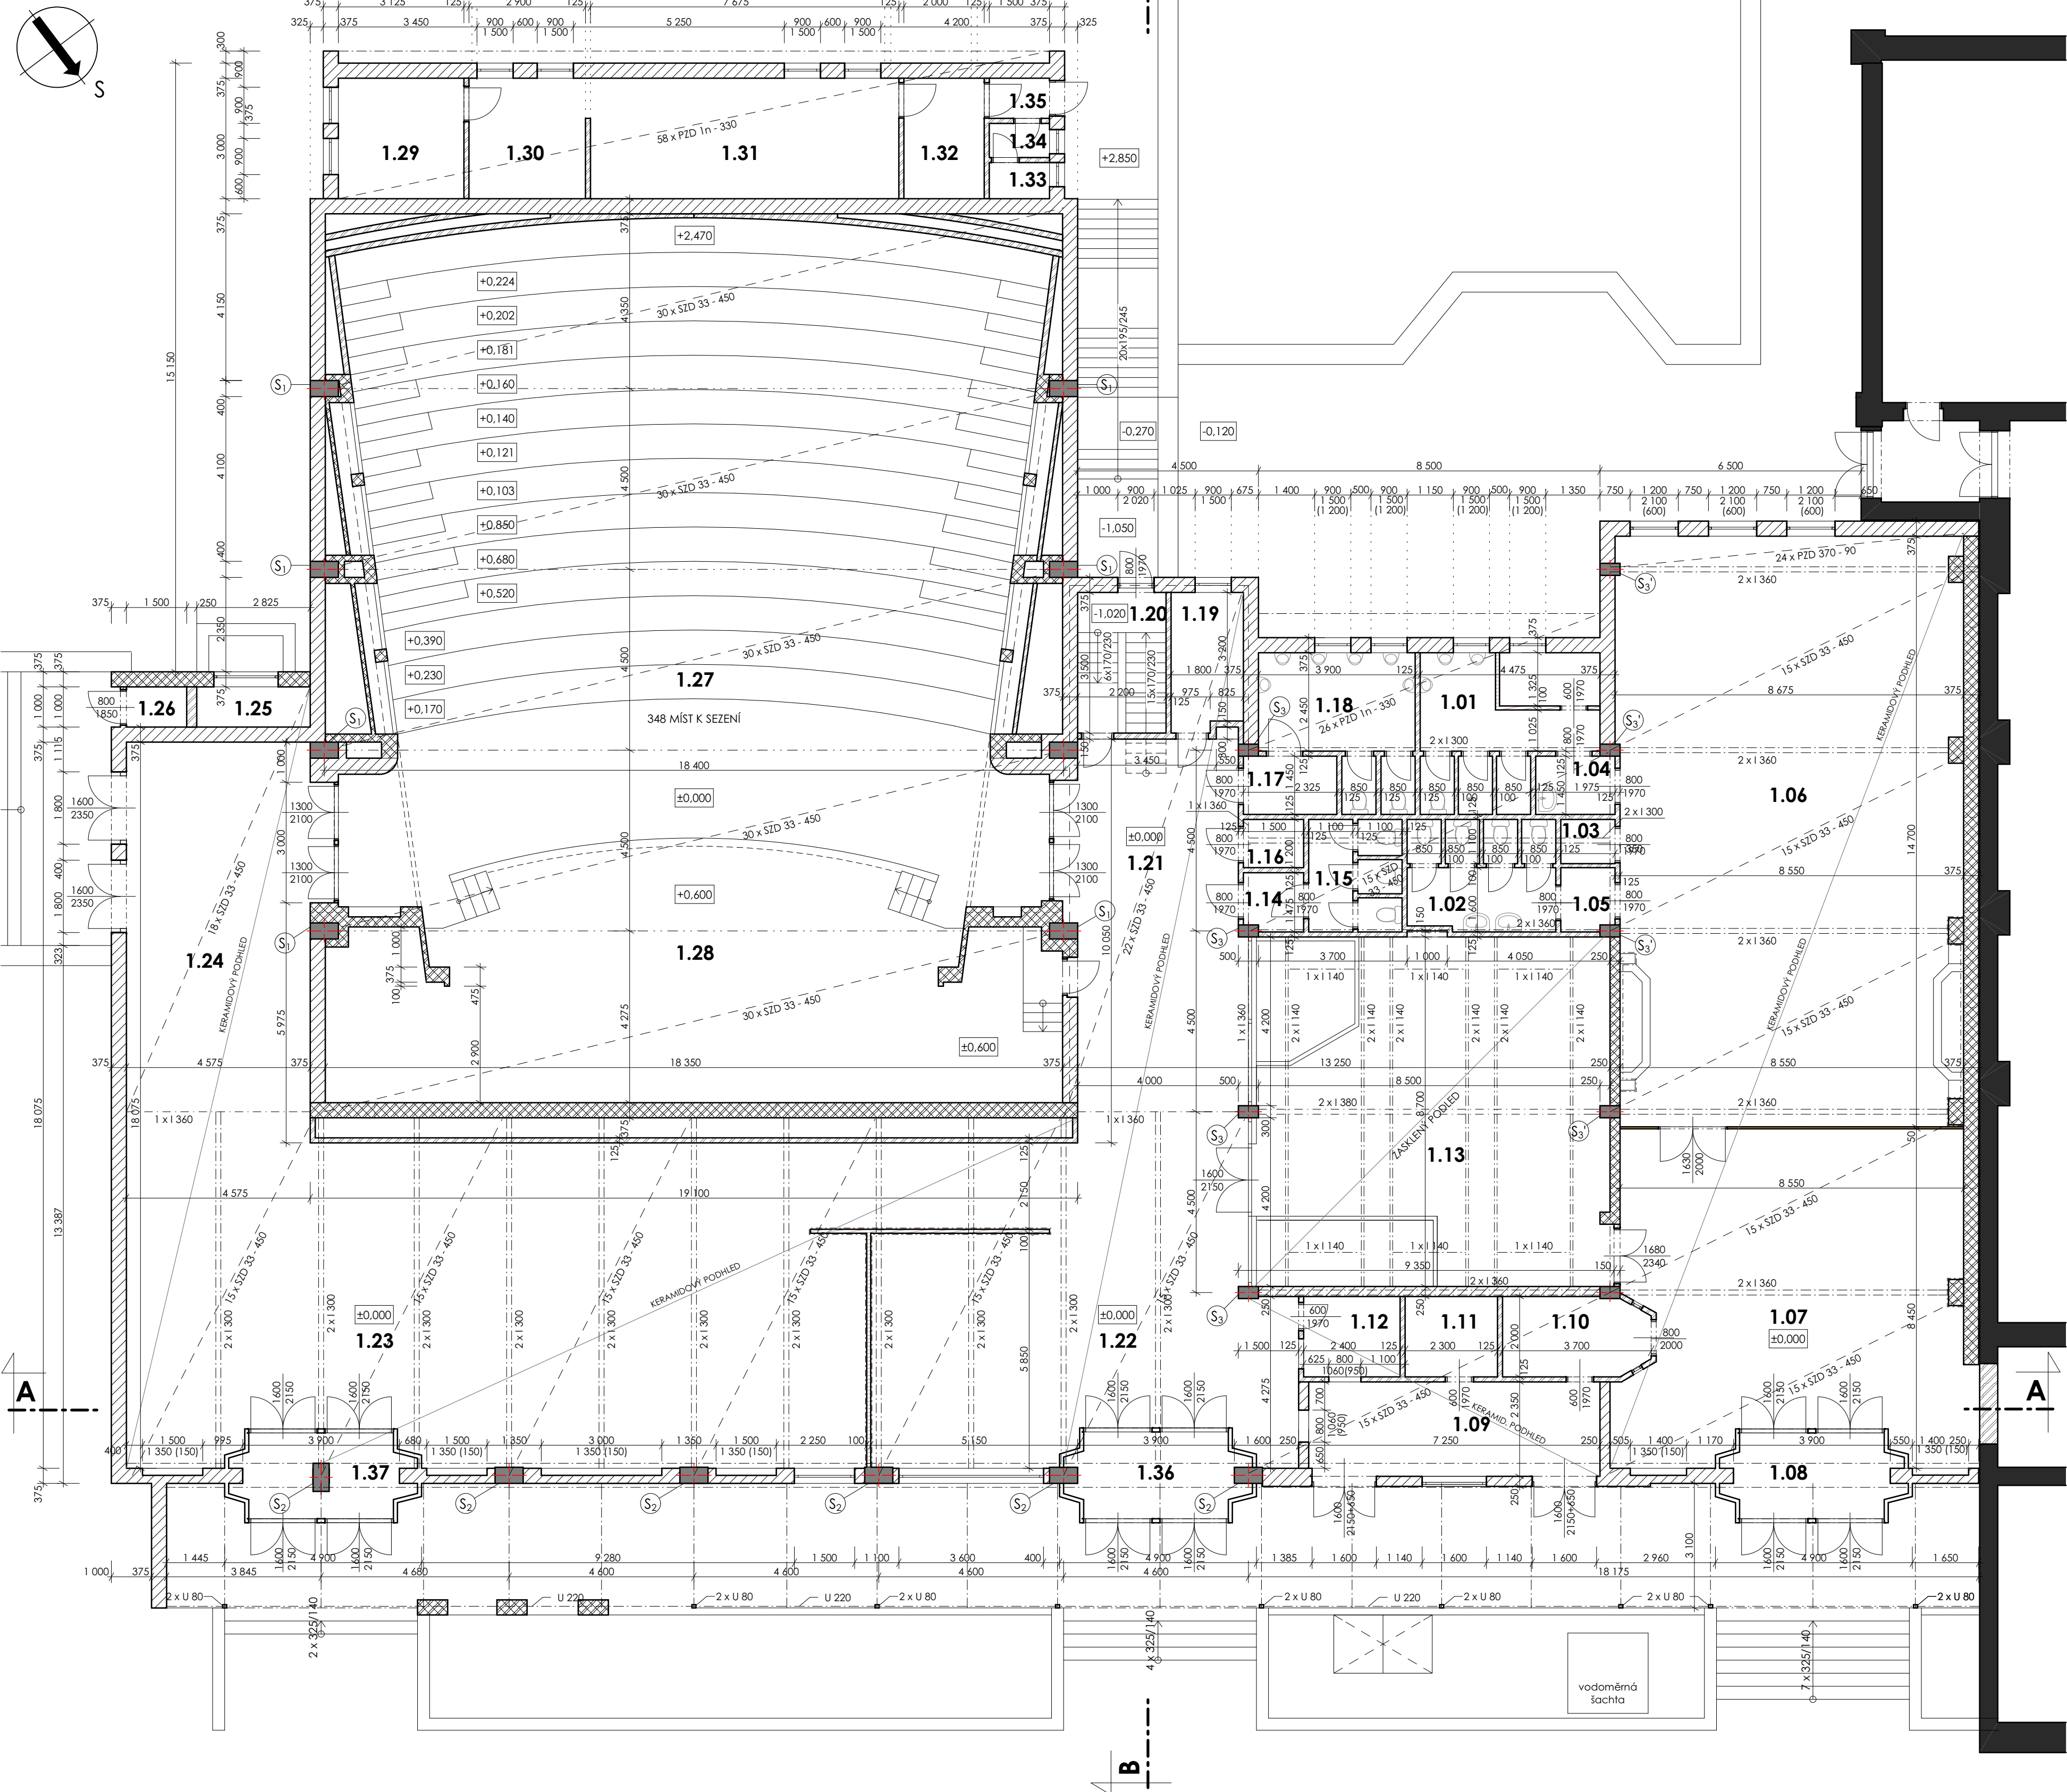

Legenda místností

č.m.		Plocha [m²]	Podlaha	Povrchy stěn	Strop	Poznámky
1.01	Toalety MUŽI	15.30	keramická dlažba	keramický obklad v = 1,95 m	sádrová omítka SV = 3,32 m	
1.02	Toalety ŽENY	10.19	keramická dlažba	keramický obklad v = 1,95 m	beton, panel SV = 3,50 m	
1.03	Úklidová m.	1.49	keramická dlažba	keramický obklad v = 1,95 m	beton, panel SV = 3,50 m	
1.04	Umývárna MUŽI	2.86	keramická dlažba	keramický obklad v = 1,95 m	beton, panel SV = 3,50 m	
1.05	Předstíň ŽENY	2.09	keramická dlažba	keramický obklad v = 1,95 m	beton, panel SV = 3,50 m	
1.06	Herna	125.3	mramorová dlažba / PVC	štuková omítka / dřevofř. lam. desky	sádrová omítka SV = 2,95 m	
1.07	Vstupní hala	67.76	mramorová dlažba	štuková omítka / dřevofř. lam. desky	sádrová omítka SV = 2,95 m	
1.08	Zádveř	8.49	žulová dlažba	štuková omítka	sádrová omítka SV = 2,95 m	
1.09	Předprodej	17.02	žulová dlažba	štuková omítka	sádrová omítka SV = 2,95 m	
1.10	Pokladna II.	7.00	PVC	štuková omítka	sádrová omítka SV = 2,95 m	
1.11	Sklad	4.60	PVC	štuková omítka	sádrová omítka SV = 2,95 m	
1.12	Pokladna I.	4.80	PVC	štuková omítka	sádrová omítka SV = 2,95 m	
1.13	Atrium	76.55	mramorová dlažba	štuková omítka	sádrová omítka SV = 2,95 m	
1.14	Umývárna ŽENY	2.15	keramická dlažba	keramický obklad v = 1,95 m	beton, panel SV = 3,50 m	
1.15	Toalety ŽENY	6.51	keramická dlažba	keramický obklad v = 1,95 m	beton, panel SV = 3,50 m	
1.16	Úklidová m.	1.80	keramická dlažba	keramický obklad v = 1,95 m	beton, panel SV = 3,50 m	
1.17	Umývárna MUŽI	3.37	keramická dlažba	keramický obklad v = 1,95 m	beton, panel SV = 3,50 m	
1.18	Toalety MUŽI	12.42	keramická dlažba	keramický obklad v = 1,95 m	štuková omítka SV = 3,32 m	
1.19	Kancelář	6.05	PVC	štuková omítka	štuková omítka SV = 3,1 m	
1.20	Schodiště	7.70	beton / koberec	štuková omítka	sádrová omítka SV = 2,95 m	
1.21	Předsálí	56.42	mramorová dlažba	štuková omítka	sádrová omítka SV = 2,95 m	
1.22	Vstupní hala	51.23	mramorová dlažba	štuková omítka / dřevofř. obklad	sádrová omítka SV = 2,95 m	
1.23	Šatna	143.63	mramorová dlažba	štuková omítka / dřevofř. obklad	sádrová omítka SV = 2,95 m	
1.24	Chodba	50.07	mramorová dlažba	štuková omítka	sádrová omítka SV = 2,95 m	
1.25	Vzduchotech.	2.75	betonová mazanina	štuková omítka	sádrová omítka SV = 2,95 m	
1.26	Odpad	1.46	cementový potěr	štuková omítka	štuková omítka SV = 2,95 m	
1.27	Kinosál	264.12	PVC	dřevěný obklad	štuková omítka SV = 7,55 m	
1.28	Jeviště	101.86	PVC / koberec	štuková omítka	štuková omítka SV = 6,95 m	
1.29	Sklad - dílna	9.37	PVC	štuková omítka	sádrová omítka SV = 2,50 m	
1.30	Usměřovače	8.70	PVC	štuková omítka	sádrová omítka SV = 2,50 m	
1.31	Promítárna	23.02	PVC	štuková omítka	sádrová omítka SV = 2,50 m	
1.32	Odpocívárna	6.00	PVC	štuková omítka	sádrová omítka SV = 2,50 m	
1.33	Toaleta	1.35	keramická dlažba	keramický obklad v = 1,95 m	sádrová omítka SV = 2,50 m	
1.34	Umývárna	1.27	keramická dlažba	keramický obklad v = 1,95 m	sádrová omítka SV = 2,50 m	
1.35	Zádveř	1.50	keramická dlažba	štuková omítka	sádrová omítka SV = 2,50 m	
1.36	Zádveř	8.49	žulová dlažba	štuková omítka	sádrová omítka SV = 2,95 m	
1.37	Zádveř	8.49	žulová dlažba	štuková omítka	sádrová omítka SV = 2,95 m	

Legenda - materiály

- stávající železobetonové prefabrikované sloupy
- stávající zdivo
- stávající nosné zdivo CDm
- stávající dělicí příčky z tvárnice
- stávající SDK příčky

+0,000 = 400.98 m.n.m.

Ateliér : Ostrov, Staré nám. 53
AIP : Ing. Anton Jurica
Ved. proj. : Ing. Anton Jurica
Investor : Město Karlovy Vary
Akce : Demolice objektu na st.p.č. 398/2, k.ú. Stará Role - objekt občanské vybavenosti - KINO
Charakter stavby : Demolice stavby
Stupeň PD : Projektová dokumentace pro odstranění stavby
Objekt :
Výkres : Půdorys 1. NP - stávající stav

Projektant : Ing. arch. K.Horychová
Kreslil : HP DesignJet 1055CM
Kontroloval : Ing. Anton Jurica
Místo stavby : Karlovy Vary

Datum : 10/2020
Zakázka č. : 25/20
Formát : 8xA4
Měřítko : 1:100
Číslo výkresu :

Číslo paré :

D.1.1.03

JURICA a.s.

ARCHITEKTURA • PROJEKTY • STAVBY
362 62 Boží Dar 176, IČ 263 84 795
Staré náměstí 53, 363 01 Ostrov
tel. 353 178 631
Ateliér Sokolov :
Křížová 121, 356 01 Sokolov
tel. 352 624 093, 352 603 455