
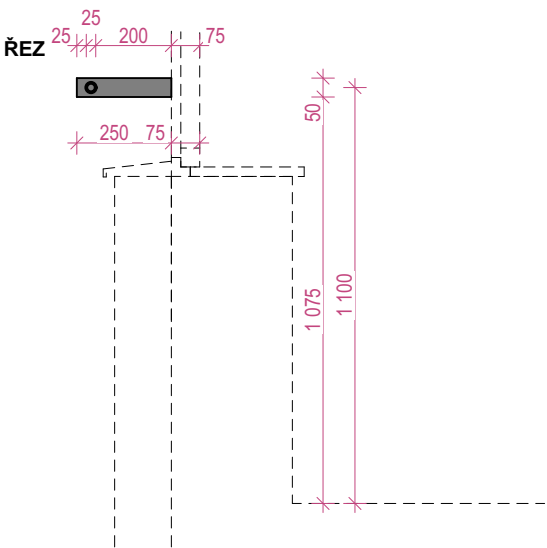



PŮDORYS

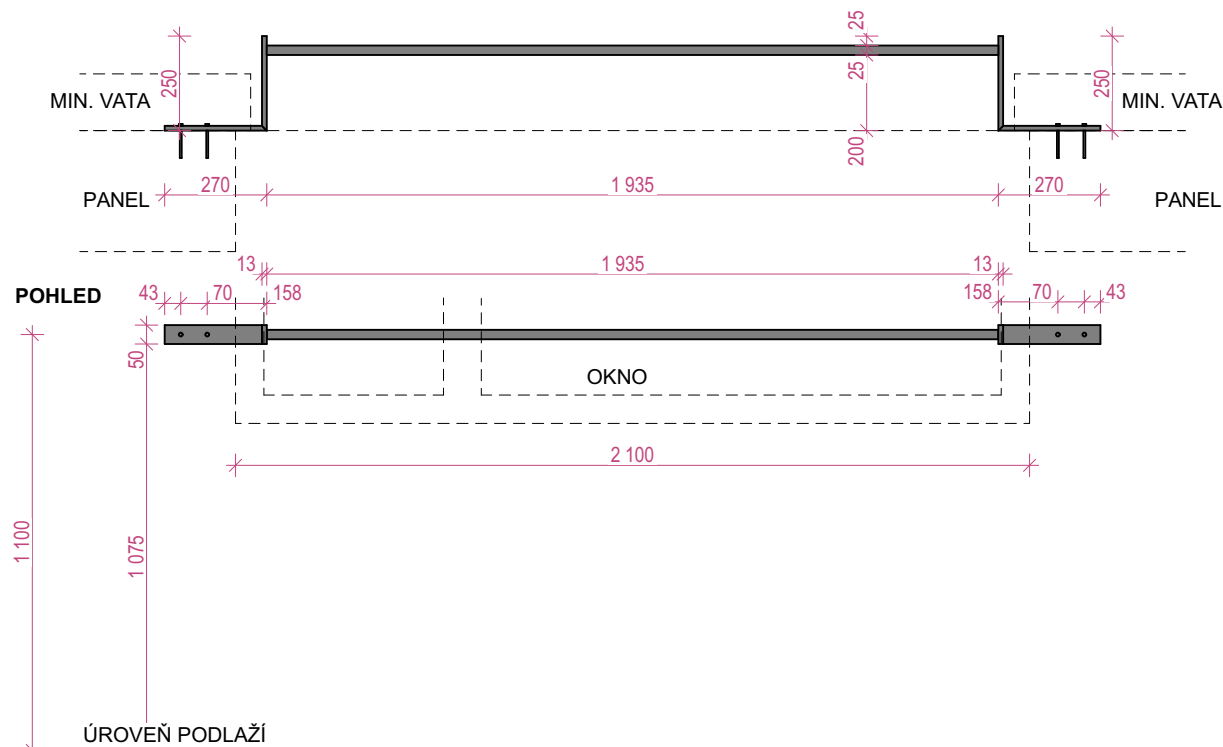

BARVA: ZÁKLADOVÁ BARVA A FINÁLNÍ NÁTĚR RAL 7016  
KONSTRUKCE SVAŘOVANÁ - OCEL S235, PŘEBROUŠENÉ SVARY  
KOTEVNÍ PLECHY - PL10 - KOTVY OCELOVÉ M12x80 CHEMICKÉ DO BETONU, 4x NA JEDNÁ ZÁBRANU  
BRADLO - KULATINA 25 mm, dl. 1,935 m  
VÝŠKA OSY ZÁBRANY 1,1 m OD ÚROVNĚ ČISTÉ PODLAHY  
CELKEM 97 KS  
ROZMĚR UPŘESNIT DLE SKUTEČNÉHO STAVU NA STAVBĚ

|  |   |  |  |           |
|--|---|--|--|-----------|
|  | Investor  |  | Statutární město Karlovy Vary,<br>Odbor majetku města, Moskevská<br>2035/21, 360 01 Karlovy Vary |           |
|  | Společnost: INSTAV-ATELIÉR s.r.o.                         |  | Místo stavby Karlovy Vary, st.č. 1011/6  |           |
|  | Ved. projektant: Ing. Jan Džugan                          |  | Kat. území Drahovice [663701]  |           |
|  | Kreslil: Ing. Jan Džugan                                  |  | Datum 10/2025  | Formát A4 |
|  | Stavba <b>ADAPTACE UBYTOVNY NA BYTOVÝ DŮM Č.P. 603/36</b> |  | Měřítko 1:20   |           |
| Stupeň DPS   | Obsah <b>ZÁMEČ. VÝROBKY - OCHRANNÁ ZÁBRANA</b>            |  | Měřítko výk D.1.1.2.4.29   |           |