




PŮDORYS 1 : 100

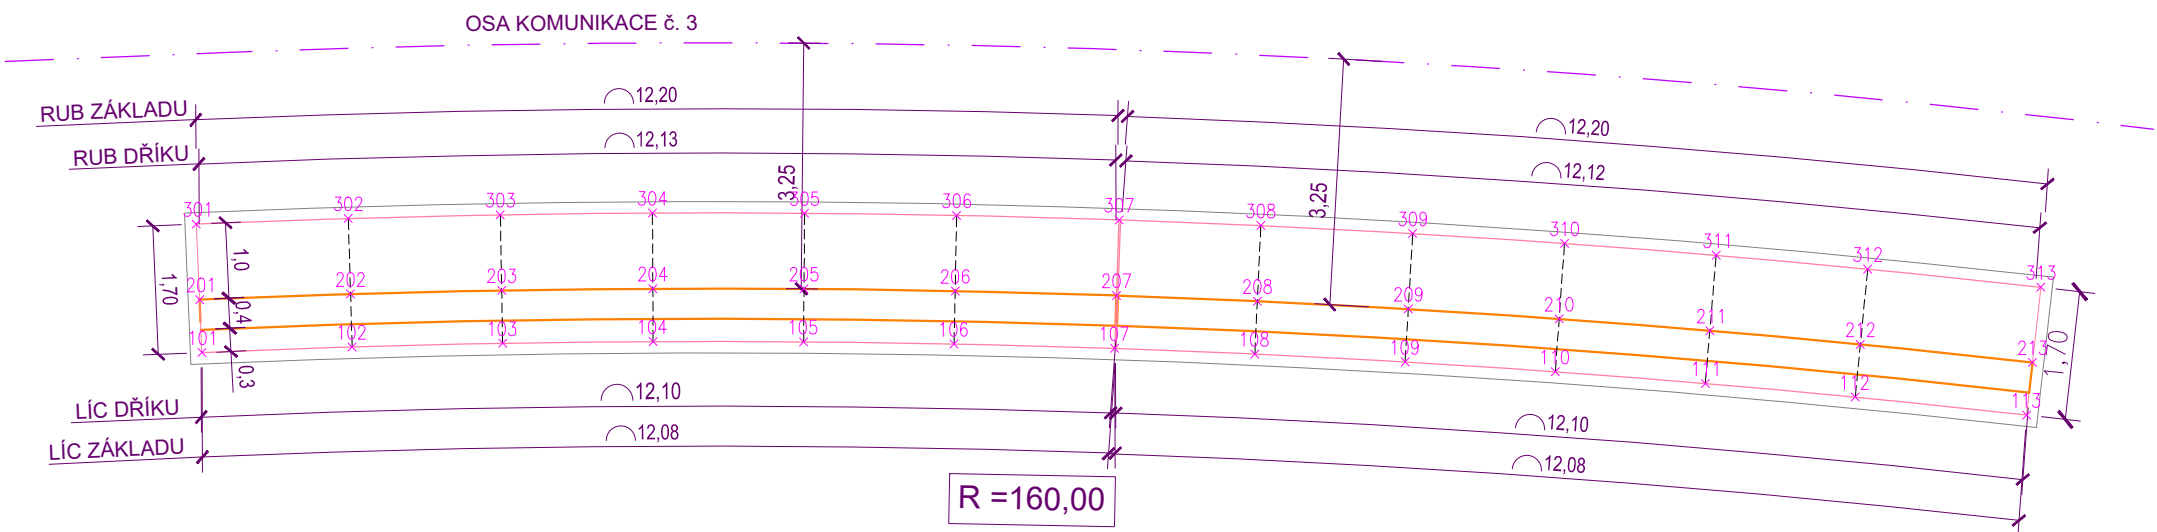


ROZVINUTÝ POHLED 1 : 100

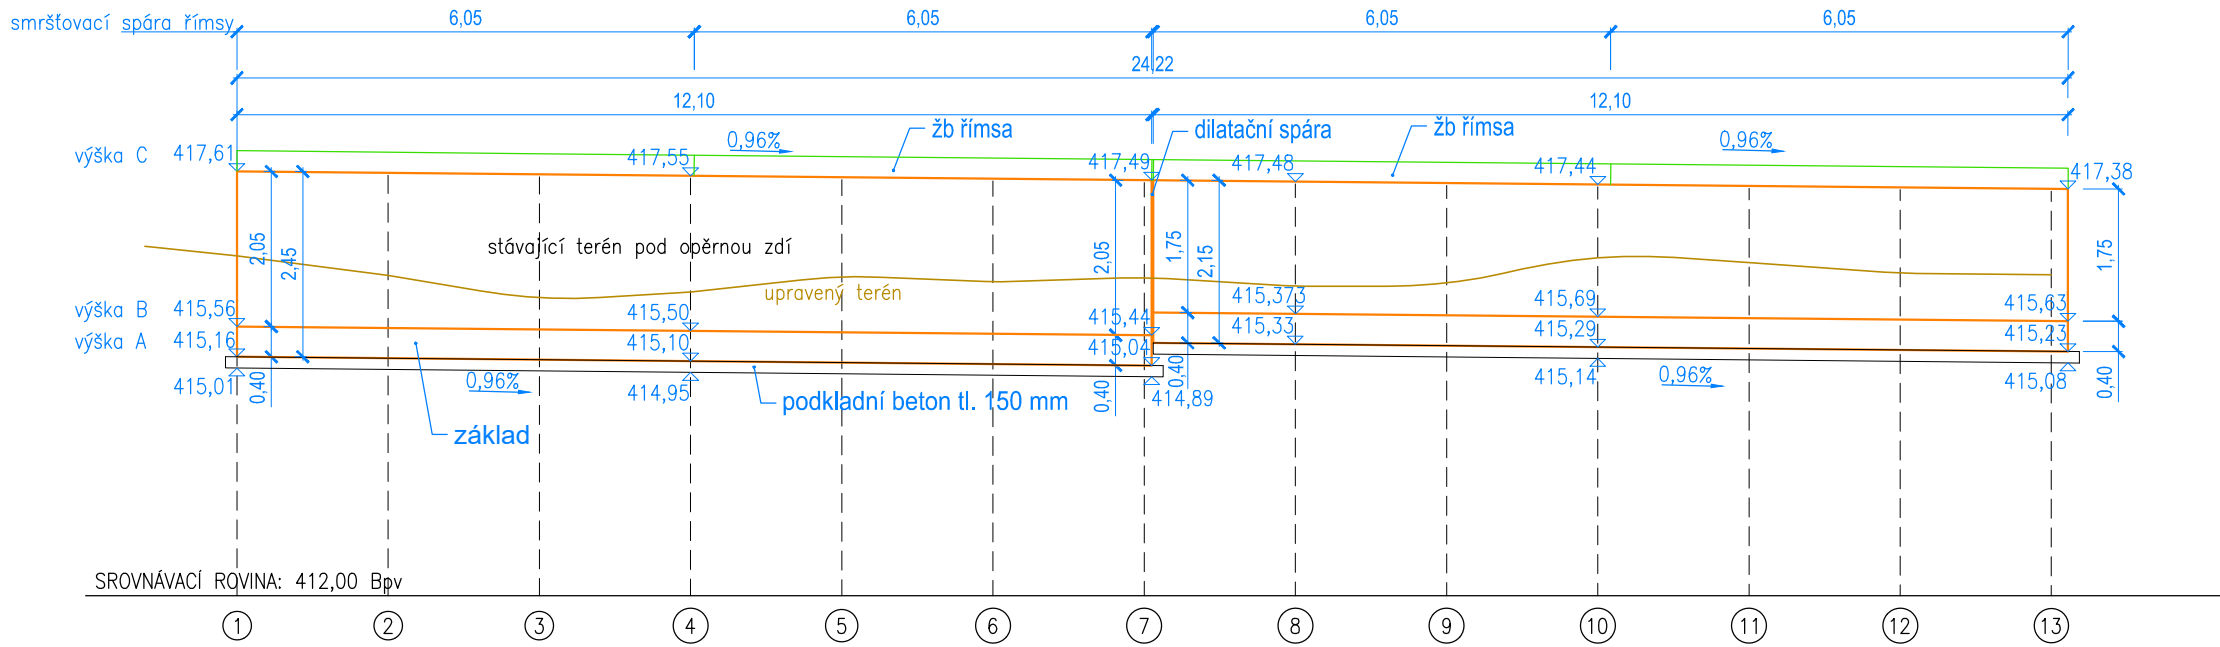


ŘEZ č. 4 1 : 50

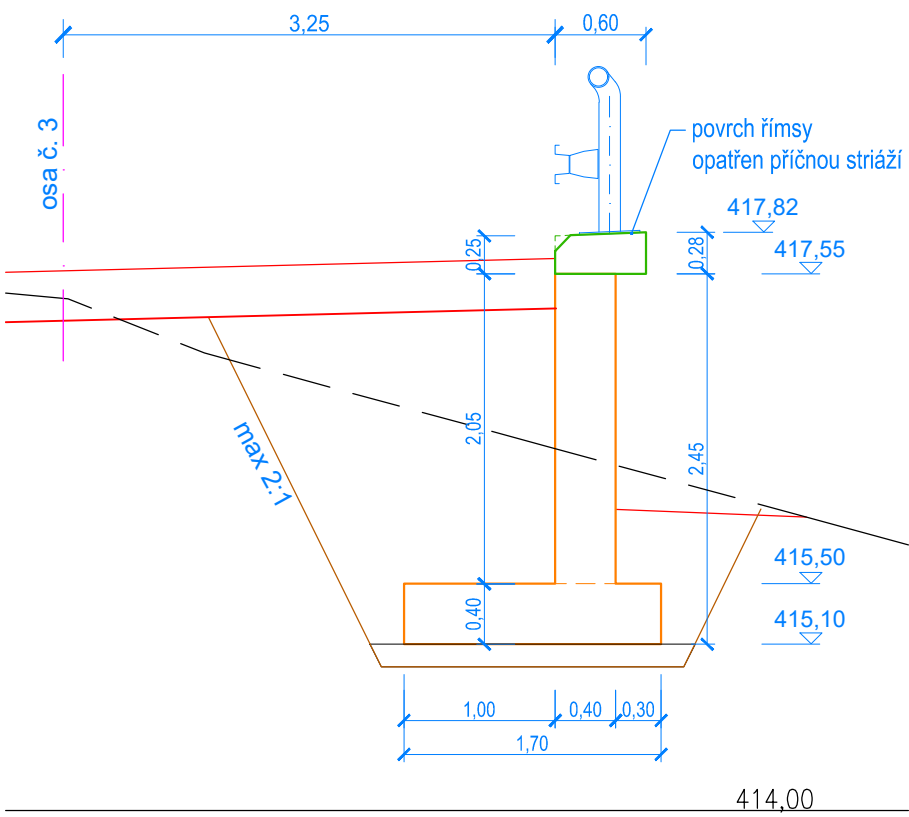

DILATAČNÍ SPÁRA

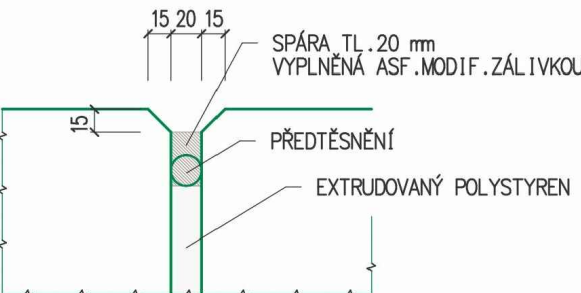


ŘEZ č. 9 1 : 50

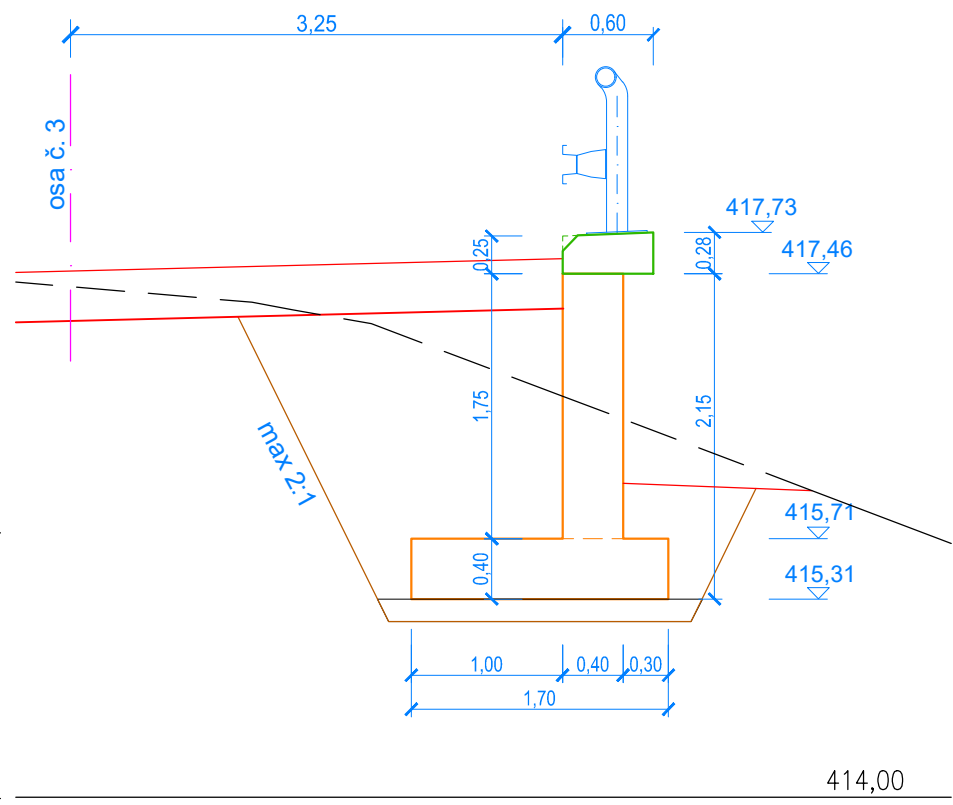

SMRŠŤOVACÍ SPÁRA ŘÍMSY

SVÍSLÝ A SPODNÍ VZDUŠ. POVRCH

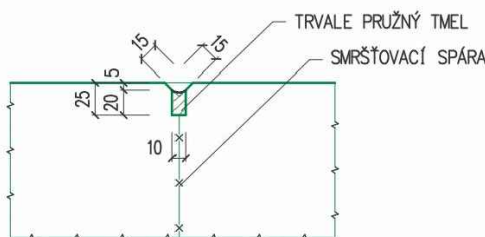

VZOROVÝ PŘÍČNÝ ŘEZ 1 : 50

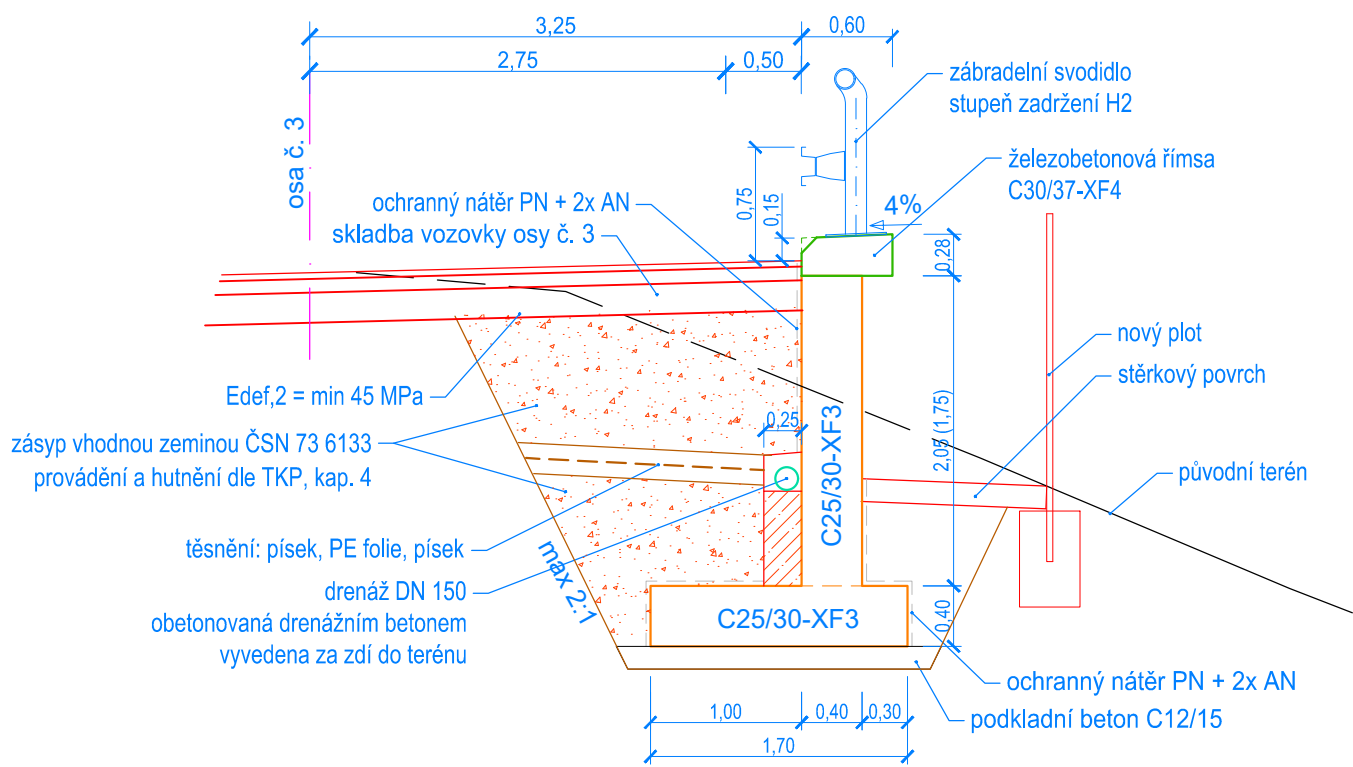


SCHÉMA VÝZTUŽE ŘÍMSY 1 : 20


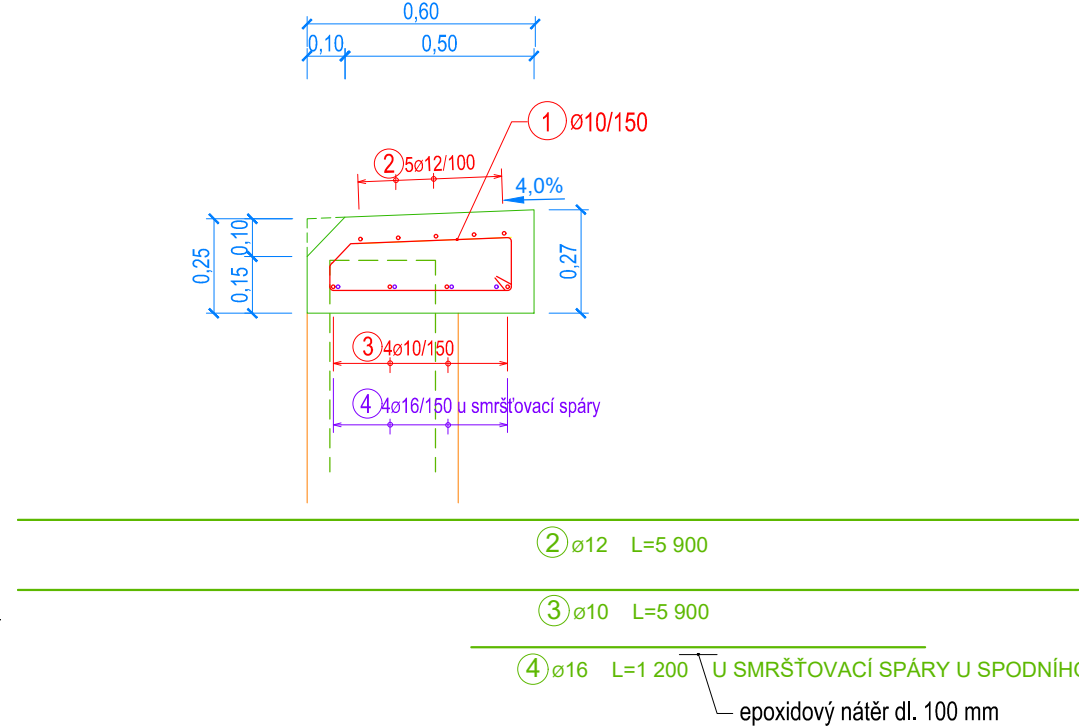


SCHÉMA VÝZTUŽE ZDI 1 : 50

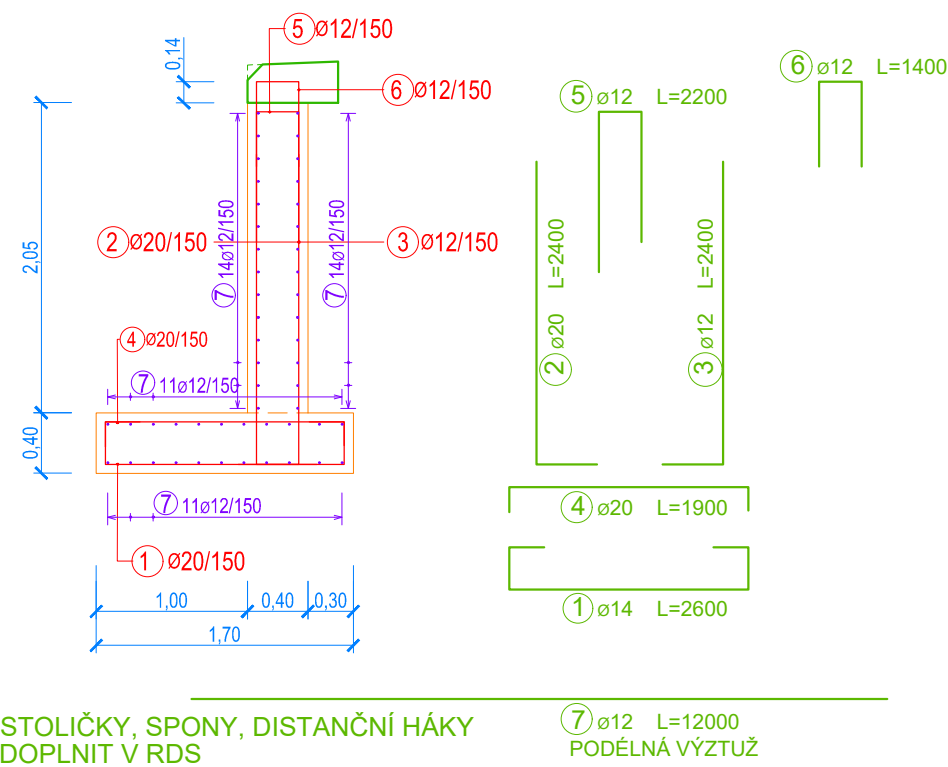

STOLÍČKY, SPONY, DISTANČNÍ HÁKY
DOPLNIT V RDS

PODÉLNÁ VÝZTUŽ

MATERIÁL:

BETON
OPĚRNÁ ZEĎ
C25/30 - XF3
KUBATURA ZÁKLADŮ
KUBATURA DŘÍKU
CELKEM

16,5 m³
18,4 m³
34,9 m³

VÝZTUŽ

OCEĽ B500B
OPĚRNÁ ZEĎ
ŘÍMSA

HMOTNOST 3,150 t
HMOTNOST 0,350 t

KRYTÍ

- MINIMÁLNÍ: 40 mm
- JMENOVITÉ: 50 mm

PODKLADNÍ BETON + BLOK POD DRENÁŽ

C12/15 - X0

KUBATURA 7,4 + 3,6 = 11,0 m³

ŘÍMSA

C30/37 - XF4

KUBATURA 3,6 m³

POZNÁMKY:

- Všechny hrany zkosit 15/15 mm
- Jednotlivé dilatační celky budou betonovány v celku

| | | | | | | |
|---|--|--|--|------------------------|---|--------------------------|
| INPLAN PROJEKČNÍ ATELIER městské inženýrství dopravní stavby Majakovského 707/29 360 05 Karlovy Vary +420 605 822 441 inplan@inplan.cz www.inplan.cz | Zodpovědný projektant: Ing. Ota Řezanka | | Hlavní projektant: Ing. Pavel Janeček | | Stavebník: Statutární město Karlovy Vary | |
| | Projektant: Ing. Radoslav Zach | | Technická kontrola: Ing. Petr Král | | Moskevská 2035/21, 360 01 Karlovy Vary | |
| | Zakázka: Zahrádkářská kolonie Zlatý kopeček, na pozemku p.č. 409/1, k.ú. Dvory | | | | Datum: 10/2025 | Paré číslo: |
| | Část: SO 102 – Komunikace jih | | | | Úroveň: PDPS | Číslo zakázky: 372025 |
| Příloha: Výkres opěrné zdi | | | | | | |
| | | | | Měřítko: 1 : 100/50 | Číslo přílohy: D.1.1.2.6 | |

Dokumentaci lze užívat ve smyslu příslušné smlouvy o dílo, kopírování a rozšiřování bez předchozího souhlasu je zakázáno.

VÝTYČOVACÍ BODY

| BOD | X | Y | VÝŠKY | | |
|-----|-------------|--------------|---------|---------|---------|
| | | | A | B | C |
| 101 | -852926.130 | -1010424.142 | 415,160 | 415,560 | - |
| 102 | -852924.142 | -1010424.069 | 415,141 | 415,541 | - |
| 103 | -852922.152 | -1010424.021 | 415,122 | 415,522 | - |
| 104 | -852920.162 | -1010423.998 | 415,102 | 415,502 | - |
| 105 | -852918.172 | -1010424.001 | 415,083 | 415,483 | - |
| 106 | -852916.181 | -1010424.029 | 415,064 | 415,464 | - |
| 107 | -852914.057 | -1010424.087 | 415,045 | 415,445 | - |
| 108 | -852912.203 | -1010424.162 | 415,330 | 415,730 | - |
| 109 | -852910.215 | -1010424.266 | 415,311 | 415,711 | - |
| 110 | -852908.229 | -1010424.396 | 415,292 | 415,692 | - |
| 111 | -852906.245 | -1010424.551 | 415,272 | 415,672 | - |
| 112 | -852904.262 | -1010424.731 | 415,253 | 415,653 | - |
| 113 | -852901.996 | -1010424.969 | 415,234 | 415,634 | - |
| 201 | -852926.160 | -1010423.443 | - | 415,560 | 417,610 |
| 202 | -852924.163 | -1010423.369 | - | 415,541 | 417,591 |
| 203 | -852922.165 | -1010423.321 | - | 415,522 | 417,572 |
| 204 | -852920.165 | -1010423.298 | - | 415,502 | 417,552 |
| 205 | -852918.166 | -1010423.301 | - | 415,483 | 417,533 |
| 206 | -852916.167 | -1010423.329 | - | 415,464 | 417,514 |
| 207 | -852914.033 | -1010423.388 | - | 415,445 | 417,495 |
| 208 | -852912.171 | -1010423.463 | - | 415,726 | 417,476 |
| 209 | -852910.174 | -1010423.567 | - | 415,706 | 417,456 |
| 210 | -852908.179 | -1010423.698 | - | 415,687 | 417,437 |
| 211 | -852906.186 | -1010423.853 | - | 415,668 | 417,418 |
| 212 | -852904.194 | -1010424.035 | - | 415,649 | 417,399 |
| 213 | -852901.918 | -1010424.273 | - | 415,630 | 417,380 |
| 301 | -852926.203 | -1010422.443 | 415,160 | 415,560 | |
| 302 | -852924.194 | -1010422.369 | 415,141 | 415,541 | |
| 303 | -852922.182 | -1010422.321 | 415,122 | 415,522 | |
| 304 | -852920.170 | -1010422.298 | 415,102 | 415,502 | |
| 305 | -852918.158 | -1010422.301 | 415,083 | 415,483 | |
| 306 | -852916.146 | -1010422.330 | 415,064 | 415,464 | |
| 307 | -852914.000 | -1010422.388 | 415,045 | 415,445 | |
| 308 | -852912.124 | -1010422.464 | 415,340 | 415,730 | |
| 309 | -852910.115 | -1010422.569 | 415,311 | 415,711 | |
| 310 | -852908.107 | -1010422.700 | 415,292 | 415,692 | |
| 311 | -852906.101 | -1010422.857 | 415,272 | 415,672 | |
| 312 | -852904.097 | -1010423.039 | 415,253 | 415,653 | |
| 313 | -852901.806 | -1010423.279 | 415,234 | 415,634 | |