


KOORDINAČNÍ SITUACE STAVBY M1:200

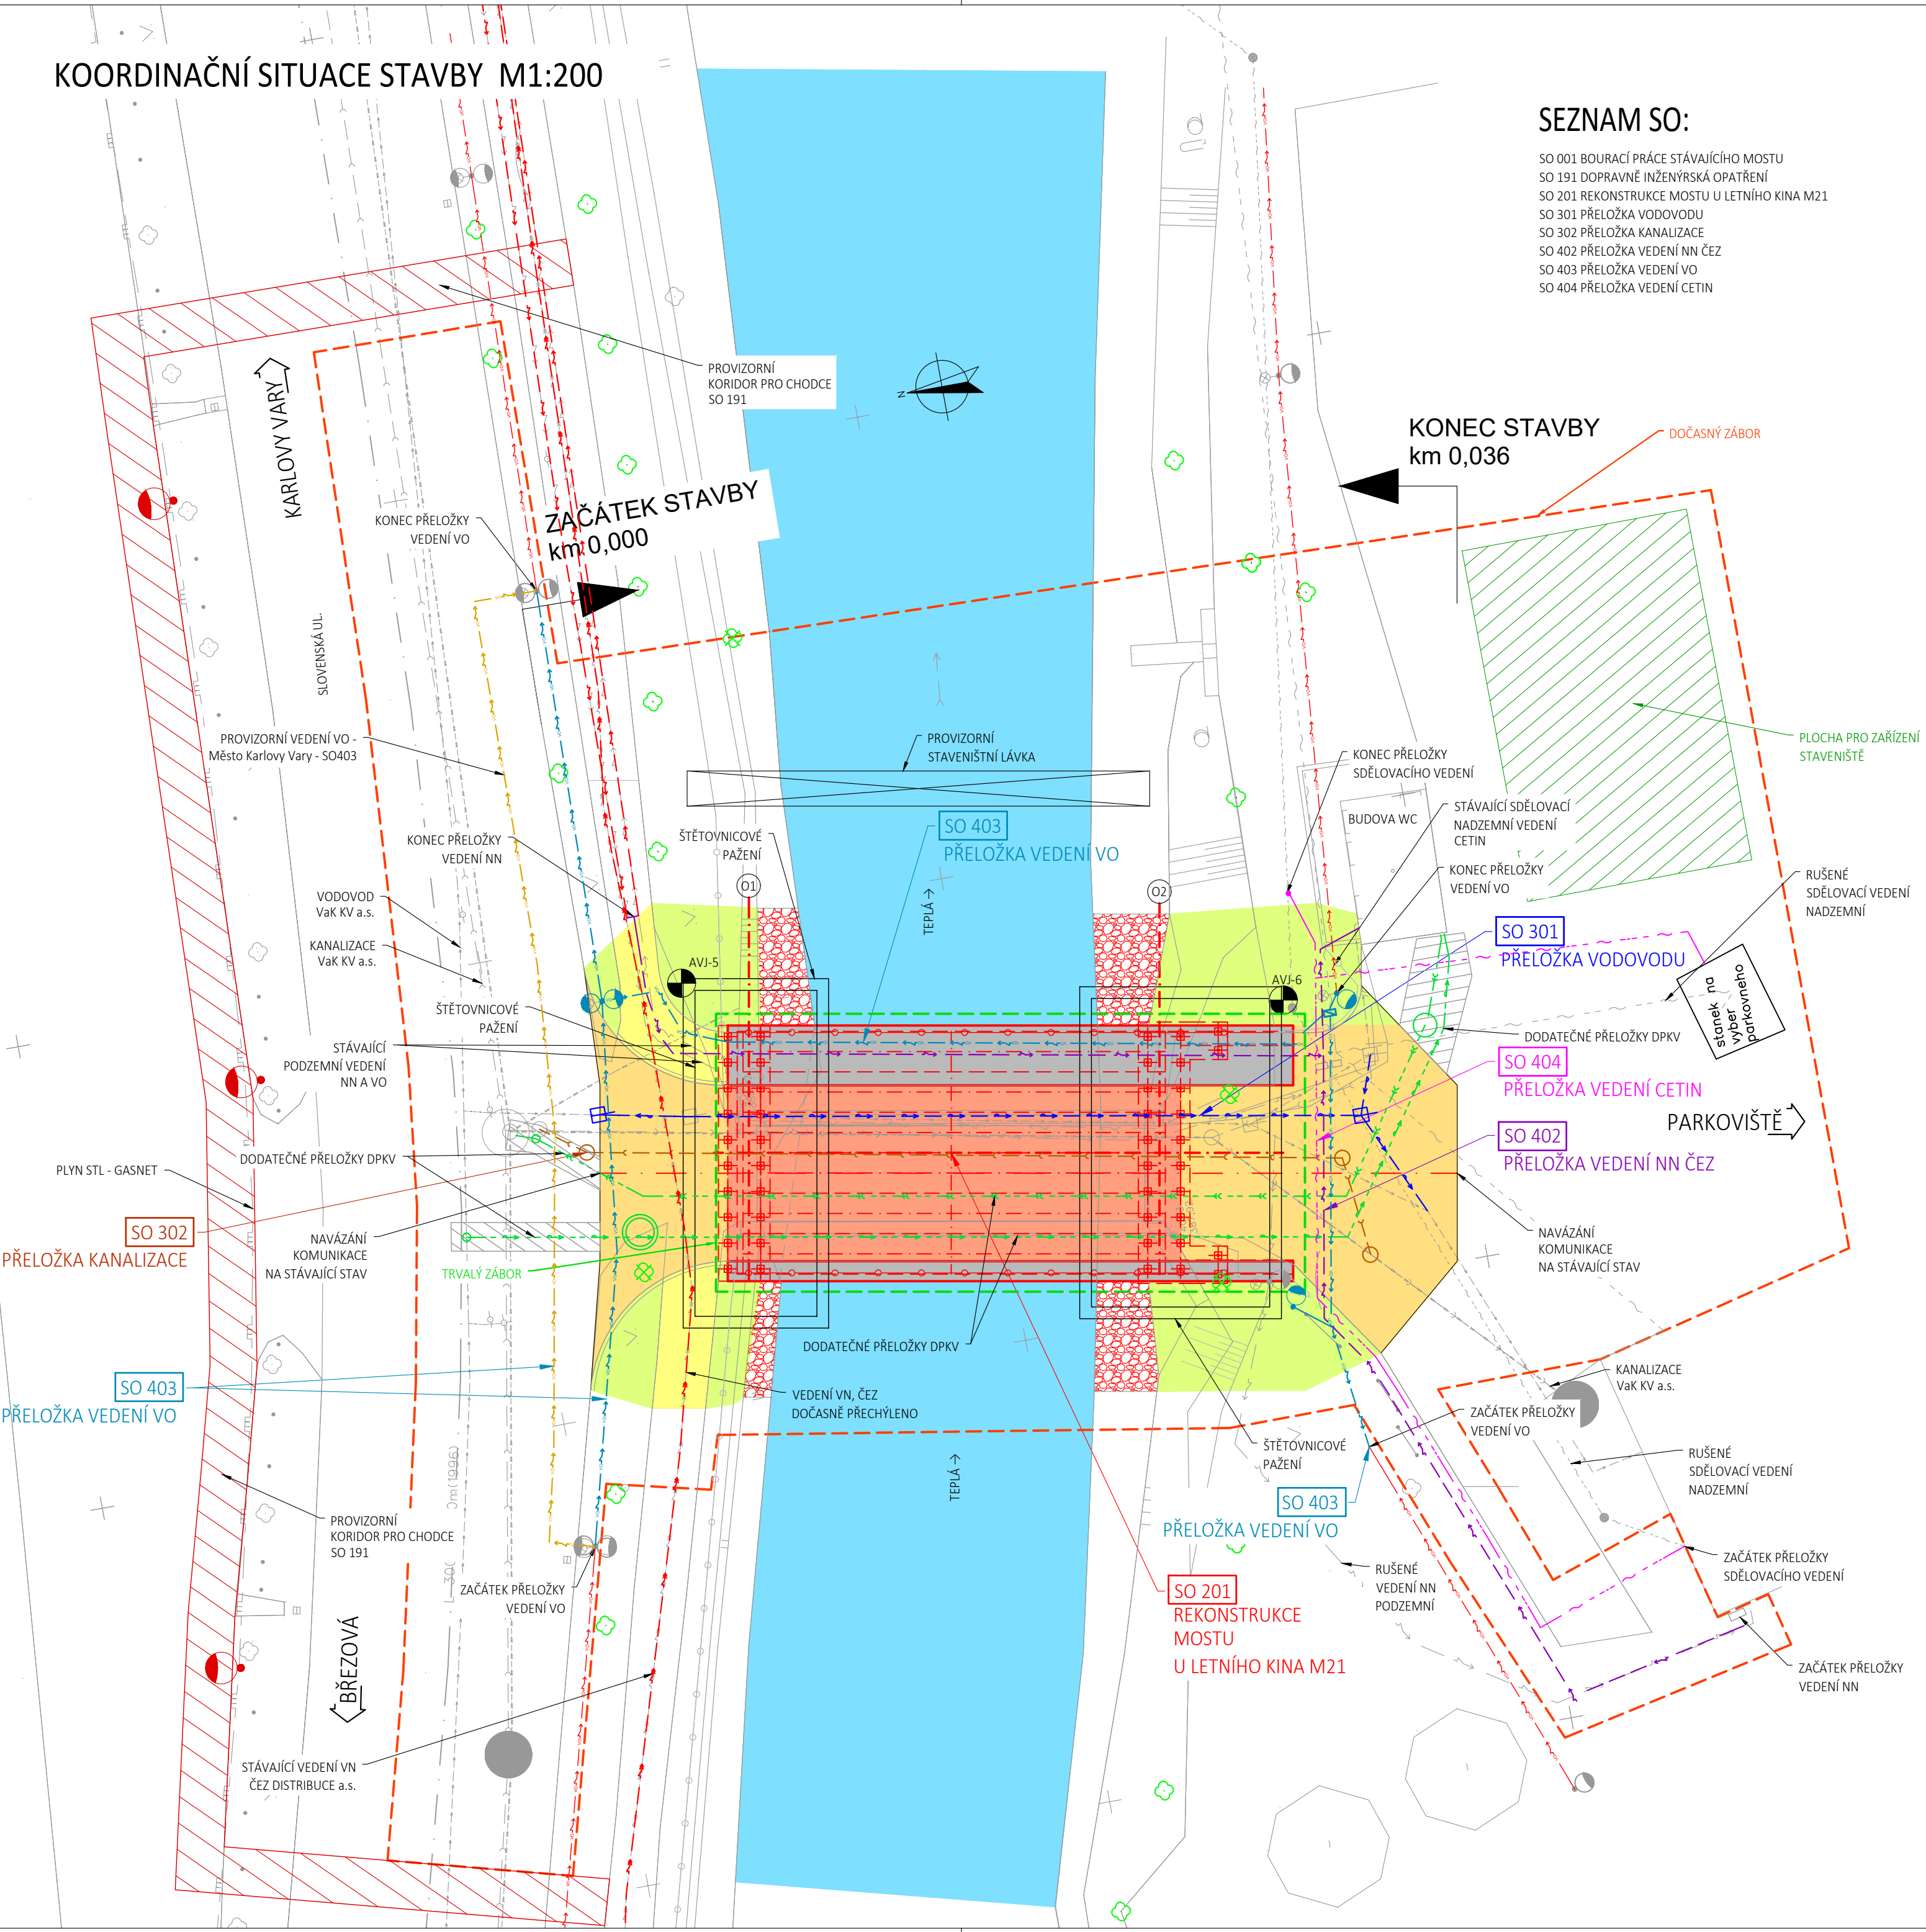

SEZNAM SO:

- SO 001 BOURACÍ PRÁCE STÁVAJÍCÍHO MOSTU
- SO 191 DOPRAVNĚ INŽENÝRSKÁ OPATŘENÍ
- SO 201 REKONSTRUKCE MOSTU U LETNÍHO KINA M21
- SO 301 PŘELOŽKA VODOVODU
- SO 302 PŘELOŽKA KANALIZACE
- SO 402 PŘELOŽKA VEDENÍ NN ČEZ
- SO 403 PŘELOŽKA VEDENÍ VO
- SO 404 PŘELOŽKA VEDENÍ CETIN

POZNÁMKY:

- DODATEČNÉ PŘELOŽKY DPKV JSOU SOUČÁSTÍ PROJEKTU "KARLOVY VARY, MOST U LETNÍHO KINA, VODOVODNÍ A KANALIZAČNÍ PŘÍPOJKA PRO OBJ. DPKV", KTERÝ BUDE REALIZOVÁN SOUČASNĚ S REALIZACÍ PROJEKTU MOSTU.
- PROVIZORNÍ STAVENIŠTNÍ LÁVKA BUDE SOUČÁSTÍ ZAŘÍZENÍ STAVENIŠTĚ A BUDE UMÍSTĚNA PODLE POTŘEB DODAVATELE STAVBY.

03	...		
02	...		
01	...		
REVIZE	POPIS	DATUM	PODPIS

PROVIZORNÍ INŽENÝRSKÉ SÍTĚ

LEGENDA INŽENÝRSKÝCH SÍTÍ:

- VEDENÍ NN PODZEMNÍ - Čez Distribuce
- - - SDĚL. NADZEMNÍ - Cetin
- VODOVOD - VaK KV a.s.
- - - KANALIZACE - VaK KV a.s.
- VEŘEJNÉ OSVĚTLENÍ - Město Karlovy Vary

NOVÉ PŘELOŽKY SÍTÍ:

- VEDENÍ NN PODZEMNÍ - Čez Distribuce
- - - SDĚL. NADZEMNÍ - Cetin
- VODOVOD - VaK KV a.s.
- - - KANALIZACE - VaK KV a.s.
- VEŘEJNÉ OSVĚTLENÍ - Město Karlovy Vary
- KANALIZACE - DPKV a.s. - DODATEČNÉ PŘELOŽKY DPKV
- VODOVOD - DPKV a.s. - DODATEČNÉ PŘELOŽKY DPKV

- ZAŘÍZENÍ STAVENIŠTĚ
- BETONOVÁ ŘÍMSA
- VOZOVKA NA MOSTĚ
- VÝMĚNA VOZOVKY KOMUNIKACE
- ÚPRAVY SVAHU
- VODOTEČ
- CHODNÍK

- STÁVAJÍCÍ STAV
- NOVÝ STAV
- KATASTR
- DOČASNÝ ZÁBOR
- TRVALÝ ZÁBOR
- KÁCENÍ STROMŮ A POROSTU

OBJEDNATEL
MAGISTRÁT MĚSTA KARLOVY VARY
MOSKEVSKÁ 2035/21
361 20, KARLOVY VARY

KarlovyVARY®

SAGASTA s.r.o. SÍDLO: NOVODVORSKÁ 1010/414, 142 00 PRAHA 4 IČ: 045 98 555 DIČ: CZ045 98 555				JTSK ČÍSLO SOUPRAVY
ODPOVĚDNÝ PROJEKTANT ING. JAN FÍŠER	VYPRACOVAL MIROSLAVA ŘÍHOVÁ	KONTROLA ING. JANA BÁRTOVÁ, Ph.D.	HIP ING. VÍT HOZNOUR	
OBSAH KARLOVY VARY, MOST U LETNÍHO KINA M21 - DEMOLICE A NOVOSTAVBA C - SITUAČNÍ VÝKRESY				ČÍSLO ZAKÁZKY 120 011 DOKUMENTACE PDPS MĚŘÍTKO 1 : 200 DATUM 10/2020 POČET FORMÁTŮ A4 x 6
NÁZEV SO KOORDINAČNÍ SITUAČNÍ VÝKRES				ČÁST C.2 ČÍSLO PŘÍLOHY
DOKUMENTACI LZE UŽÍVAT POUZE VE SMYSLU PŘÍSLUŠNÉ SMLOUVY O DÍLO, VÝKRES, ČI JEHO ČÁST, MŮŽE BYT KOPÍROVÁN NEBO JINÝM ZPŮSOBEM ROZŠÍŘOVÁN POUZE PO PŘEDCHOZÍM SOUHLASU SAGASTA s.r.o.				