



PŮDORYS  
M 1:200

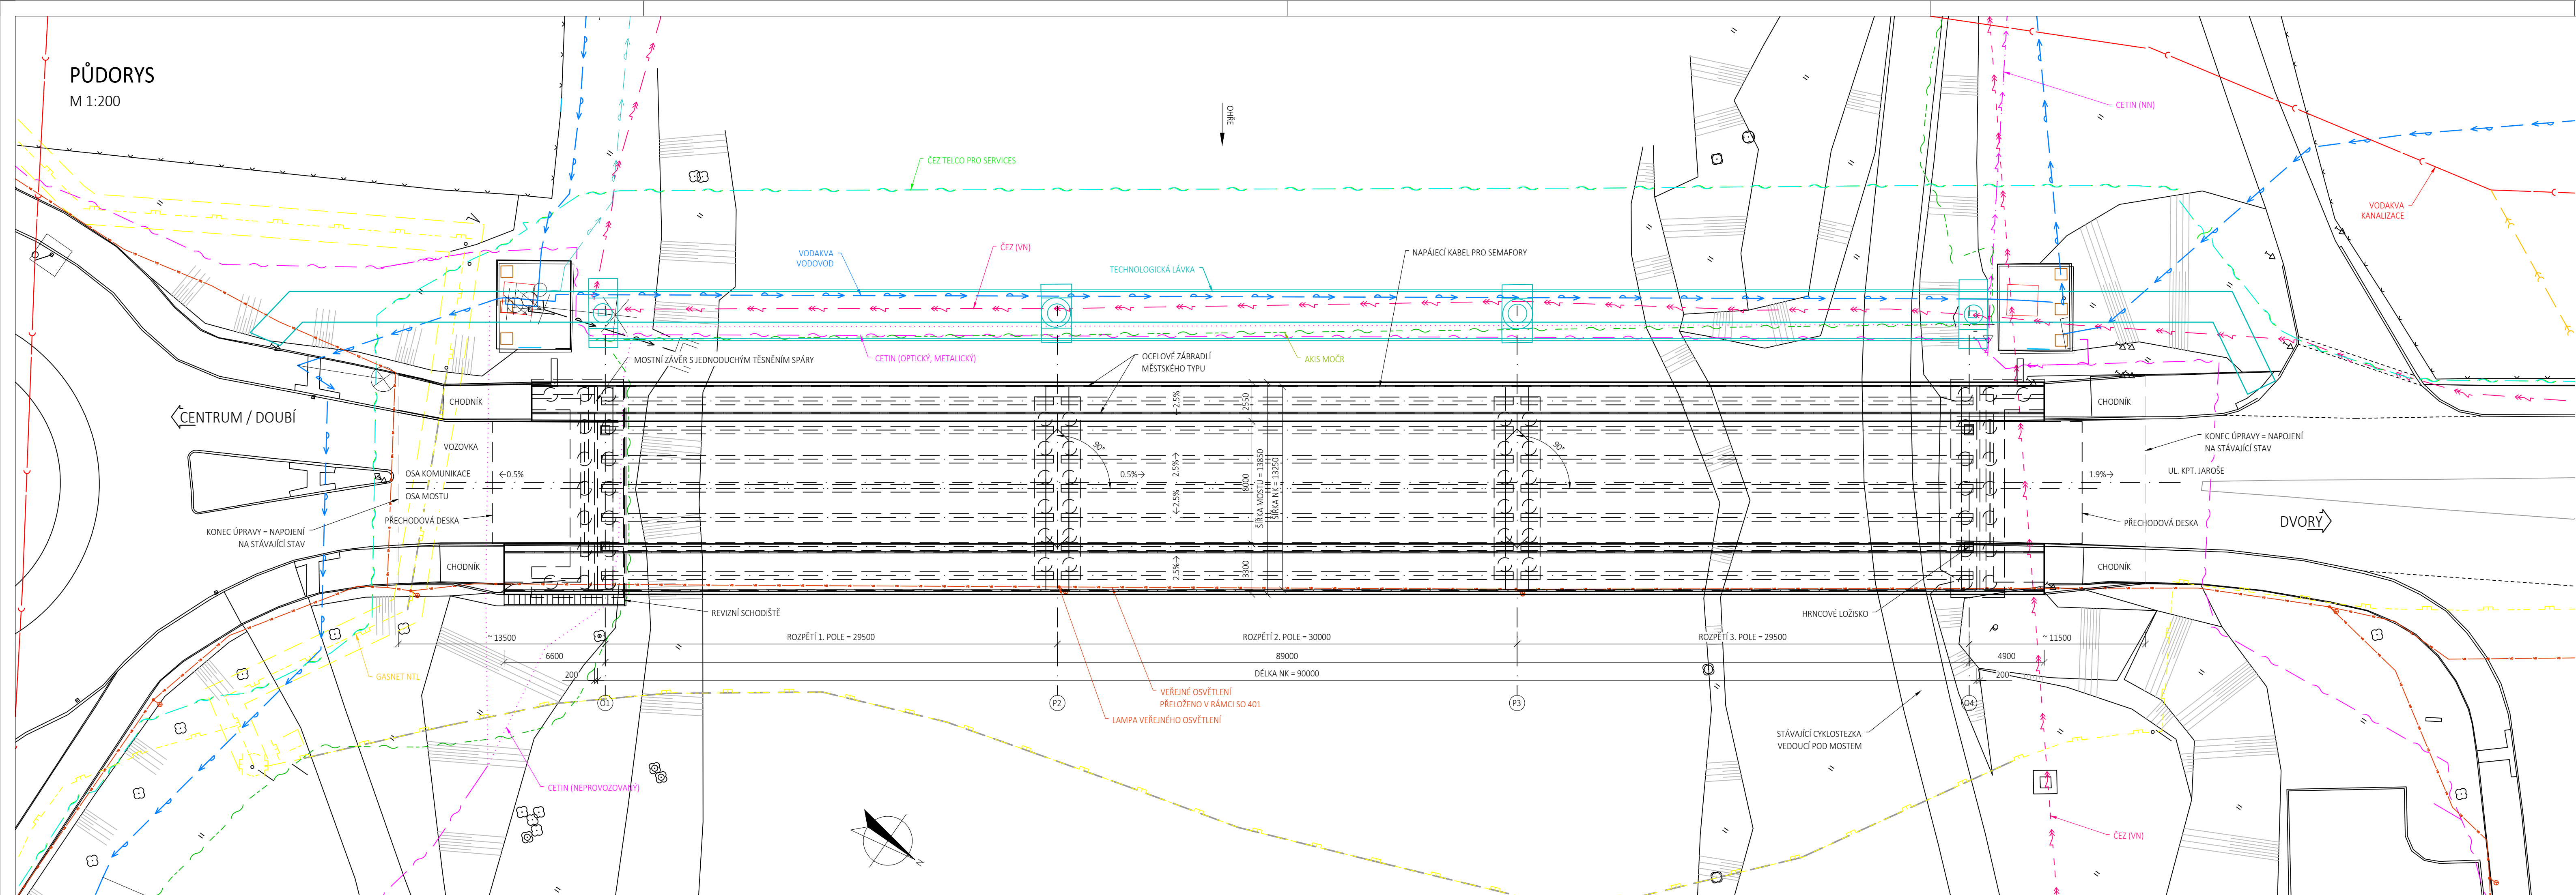

03	...		
02	...		
01	...		
REVIZE	POPIS	DATUM	PODPIS

OBJEDNATEL STAVBY: STATUTÁRNÍ MĚSTO KARLOVY VARY MOSKEVSKÁ 2035/21 361 20 KARLOVY VARY		RAŽÍTKO, DATUM, PODPIS:
ZHOTOVITEL: EUROVIA CS, a.s. U MICHELSKÉHO LESA 1581/2, MICHLE, 140 00 PRAHA 4 OBLAST ČECHY ZÁPAD, ZÁVOD KARLOVY VARY SEDLCEKÁ 72, 360 10 KARLOVY VARY		RAŽÍTKO, DATUM, PODPIS:

SAGASTA s.r.o. SÍDLO: NOVODVORSKÁ 1010/414, 142 00 PRAHA 4 IČ: 045 98 555      DIČ: CZ045 98 555				 SAGASTA	JTSK	Bpv
					ČÍSLO SOUPRAVY	
ODPOVĚDNÝ PROJEKTANT ING. MARTINA NEUMANNOVÁ	VYPRACOVAL ING. MARTINA NEUMANNOVÁ	KONTROLA ING. DÁVID KUCZIK	HIP ING. VÍT HOZNOUR	<div></div> <div>ČÍSLO ZAKÁZKY</div> <div>DOKUMENTACE</div> <div>MĚŘÍTKO 1:200</div> <div>DATUM 11/2020</div> <div>POČET FORMÁTŮ 5 x A4</div> <div>ČÍSLO PŘÍLOHY</div> <div>B.2</div>		
<div></div> <div>OBNOVA DVORSKÉHO MOSTU PŘES ŘEKU OHŘI V KARLOVÝCH VARECH - VÝSTAVBA NOVÉHO MOSTU</div> <div>NÁZEV PŘÍLOHY</div> <div>PŮDORYS</div>						