


"A" 3.NP
měřítko 1 : 100



330	UKOLIVENÁ KOMORA	1,33
340	PŘEDŠKOLNÍ UČITEL	1,76
342	WCU UČITEL	0,99
343	KABINET	79,44
344	STŘEDNÍ UČITELSKÉ UČEBNA	63,00
344	KABINET	19,59
345	STŘEDNÍ UČITELSKÉ UČEBNA	67,87
346	PP PŘEDŠKOL	6,37
347	UKOLIVENÁ ŠKOLNICE	17,57
348	STŘEDNÍ UČITELSKÉ UČEBNA	66,79
349	KABINET	67,87
350	STŘEDNÍ UČITELSKÉ UČEBNA	65,70

Zodpovedný projektant:	Vypracoval:		PROJEKTANT A FICE:
Klímeňská Miroslava	Klímeňská Miroslava		
6/28 Karlovarský	50 Karlovarský		
Státudární město Karlovarý Vary			
Moskevská 203/21, 361 20 Karlovarý Vary			
Alce:	K. KONVOY VARY, ZŠ KONEČNÁ – REKONSTRUKCE ELEKTROINSTALACE		
Číslo:	D1.4 - Silnoproudá elektrotehnika	Formát: 2844	Číslo p. 01
Název:		Stupeň: DPS	
		Č. záz. C-2153	
		Č. záz. 01/2021	
		MAJNO: 1/50	
	Pádorys 3.np - pavilon A	Číslo výkresu	D1.4b / 14