


"A" 3.NP
měřítko 1 : 100



LEGENDA MÍSTNOSTÍ :

ČÍSLO MÍSTNOSTI	NÁZEV MÍSTNOSTI	PLOCHA [m ²]	POZNÁMKA
301	SCHODIŠTĚ	42,48	
302	PP-PŘEDSÍN MANIPULACE VÝTAHŮ	31,96	
303	LÉZBOVÝ VÝTAH	9,72	
304	CHODBOVÉ PROSTORY	185,58	
305	KIMENOVÝ PROSTOR	43,73	
306	UKLÁDACÍ PROSTOR	16,24	
307	UKLÁDACÍ PROSTOR	10,56	
308	KIMENOVÝ PROSTOR	31,92	
309	PŘEDSÍN WC UČTELŮ	1,76	
310	WC UČTELŮ	0,60	
311	PŘEDSÍN WC DĚVY	9,02	

312	WC DVOJÍ	11,25
313	HYGIENICKÉ KABINA	5,50
314	ODLOŽOVÁ KOMBINA	1,25
315	PŘÍSLUŠNOST WC OHLAČENÍ	6,75
316	WC OHLAČENÍ	7,12
317	STŘEDNÍ UNIVERZITNÍ UČEBNA	64,95
318	KABINET	20,05
319	STŘEDNÍ UNIVERZITNÍ UČEBNA	68,08
320	MAJÁ UNIVERZITNÍ UČEBNA	45,30
321	KABINET	21,15
322	STŘEDNÍ UNIVERZITNÍ UČEBNA	64,95
323	KABINET	20,05
324	STŘEDNÍ UNIVERZITNÍ UČEBNA	65,35
325a	SCHODIŠTĚ	33,20

326	ŠKOLNOSTROJNÁ HALA	41,33
327	SMĚLA UNIVERZITNÍ LÚČIČNA	47,70
327	CHOBOVÝ PRÍSTROJ	132,04
328	KENYOVÝ PRÍSTROJ	37,59
329	ULIADACÍ PRÍSTROJ	96,24
330	ULIADACÍ PRÍSTROJ	18,56
331	KENYOVÝ PRÍSTROJ	31,50
332	ULIADACÍ PRÍSTROJ	96,24
333	KENYOVÝ PRÍSTROJ	37,59
334	PRÍSTROJ WC CHAPACI	8,76
335	WC CHAPACI	7,12
336	PRÍSTROJ WC DŮVNY	9,02
337	WC DŮVNY	11,20
338	HYGIENICKÁ KABÍNA	51,55

330	UKOLIVENÁ KOMORA	1,33
340	PŘEDŠKOLNÍ UČITELI	1,76
342	WCU UČITELI	0,99
343	KABINET	79,44
344	STŘEDNÍ UČITELSKÉ UČEBNA	63,00
344	KABINET	19,59
345	STŘEDNÍ UČITELSKÉ UČEBNA	67,87
346	PP PŘEDŠKOL	6,37
347	UKOLIVENÉ ŠKOLNICE	17,57
348	STŘEDNÍ UČITELSKÉ UČEBNA	66,79
349	KABINET	67,87
350	STŘEDNÍ UČITELSKÉ UČEBNA	65,70

POZNÁMKA:

Nápořová soustava:
3+NPE str. 50Hz, 230/400V, TN-C-S
3+NPE str. 50Hz, 230/400V, TN-S
Ochrana před nebezpečným dotykem neživých částí
dle ČSN 33 20000-4-41 ed. 3:
při poruše - automatickým odpojením
doplňková ochrana - doplňující ochranným pospojováním
- proudovými chráničemi

Zodpovedný projektant:	Vypracoval:	 PROJEKTANT AKCE:
Klímešova Miroslava	Klímešova Miroslava	
6/2023 Karlovarský	50. Karlovy Vary	M. Klimešová, 30. PROJEKT Usadlá 6040, 360 00 K. Vary 005: 722 79 176, Tel. 731 608 028
Kraj:	Statutární město Karlovy Vary Moskevská 2035251, 361 20 Karlovy Vary	
Alce:	KARLOVY VARY, ZŠ KONEČNÁ – REKONSTRUKCE ELEKTROINSTALACE	Formát: 28A4 Štápec: DPS Č. zak.: E-2153 Datum: 01/2021 Měřítko: 1:50
Objekt:	D1.4a - Síť naproudění elektrotechnika	Číslo projektu
Název:	Půdorys 3.np - pavilon A	Číslo výkresu: D1.4b / 14