


OBJEKT B, PŮDORYS 1.PP VAR. B.4.b

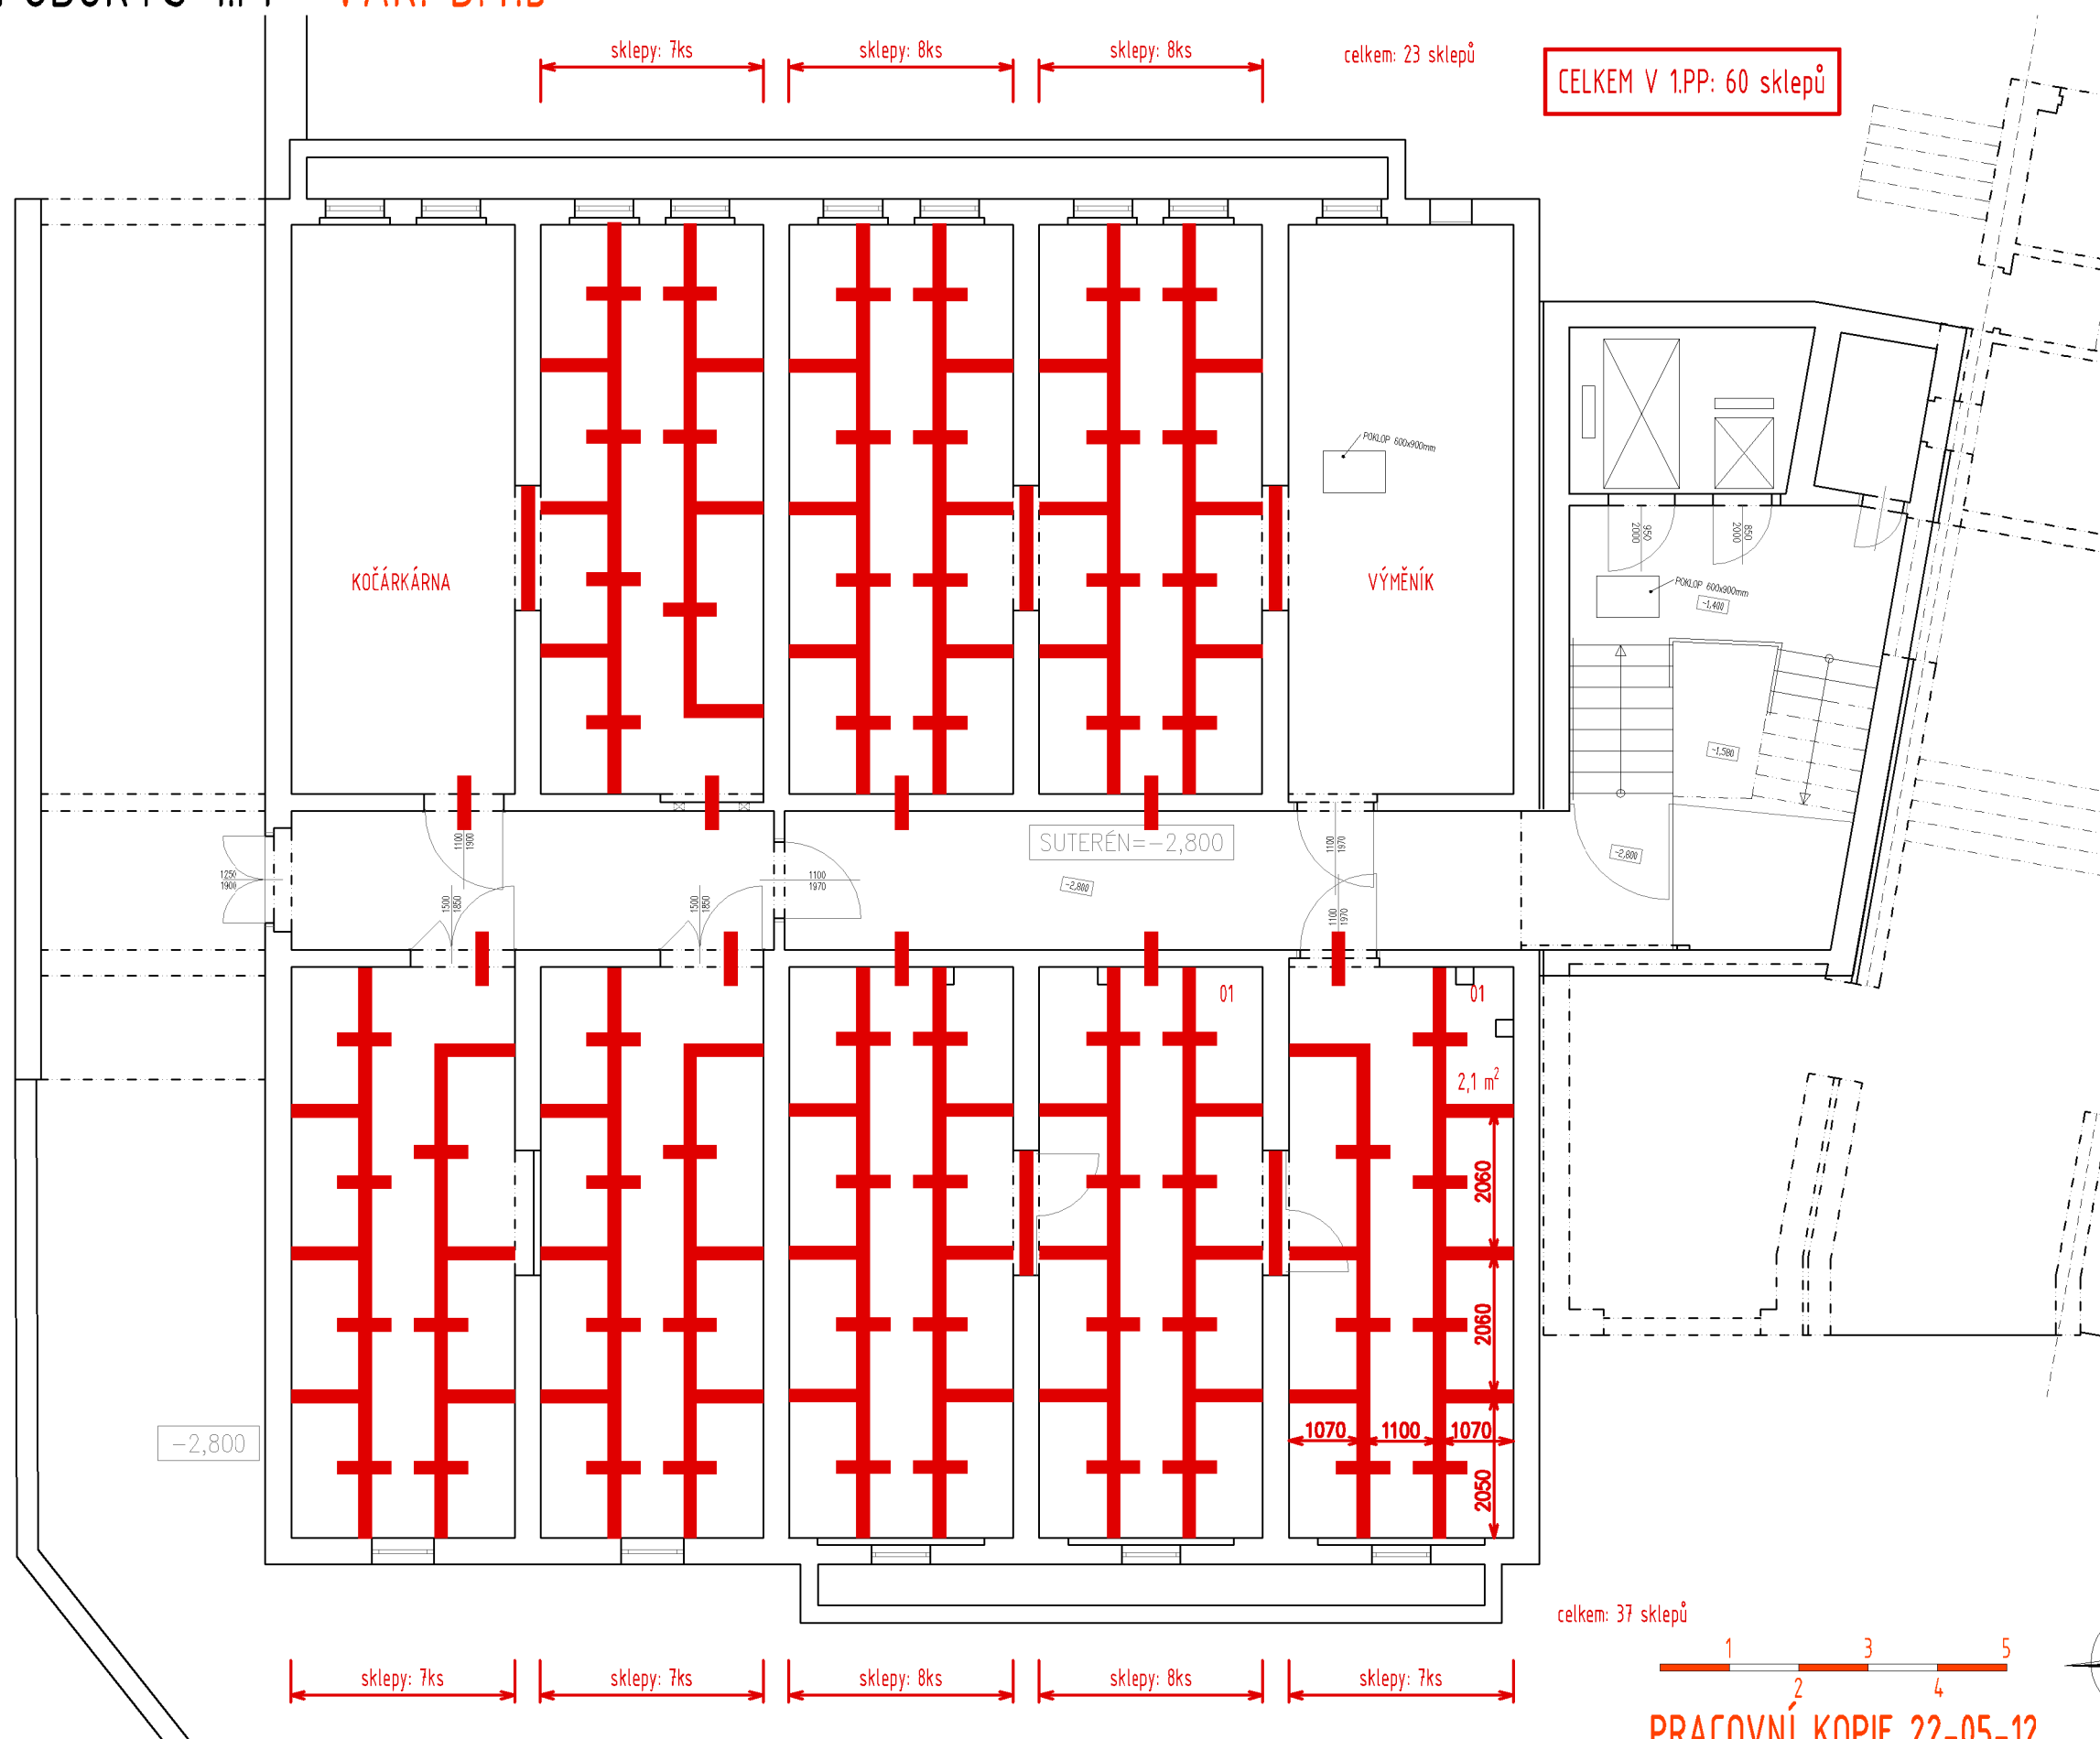

UBYTOVNA DRAHOMÍRA - DISPOZIČNÍ SCHÉMA

OBJEDNATEL: STATUTÁRNÍ MĚSTO KARLOVY VARY, MOSKEVSKÁ 2035/21, 361 20 K. VARY

akce: KARLOVY VARY, KOLLÁROVA 539 - UBYTOVNA DRAHOMÍRA,
STAVEBNÍ ÚPRAVY A KOMPLETNÍ REKONSTRUKCE OBJEKTU

číslo výkresu: B.7
projektant:

datum: -

měřítko: 1:100

autorský tým:

ING. ODVODY, ING. DÖRRER

OBJEKT B, PŮDORYS 1.PP VAR B.4.b

PORTICUS, LOKETSKÁ 344/12, 360 05 KARLOVY VARY, tel./fax:353 116 277, atelier@porticus.cz, www.porticus.cz

PRACOVNÍ KOPIE 22-05-12