


# Situace - navržený konečný stav, M 1:300

Akce : Demolice objektu na st.p.č. 398/2, k.ú. Stará Role - objekt občanské vybavenosti - KINO

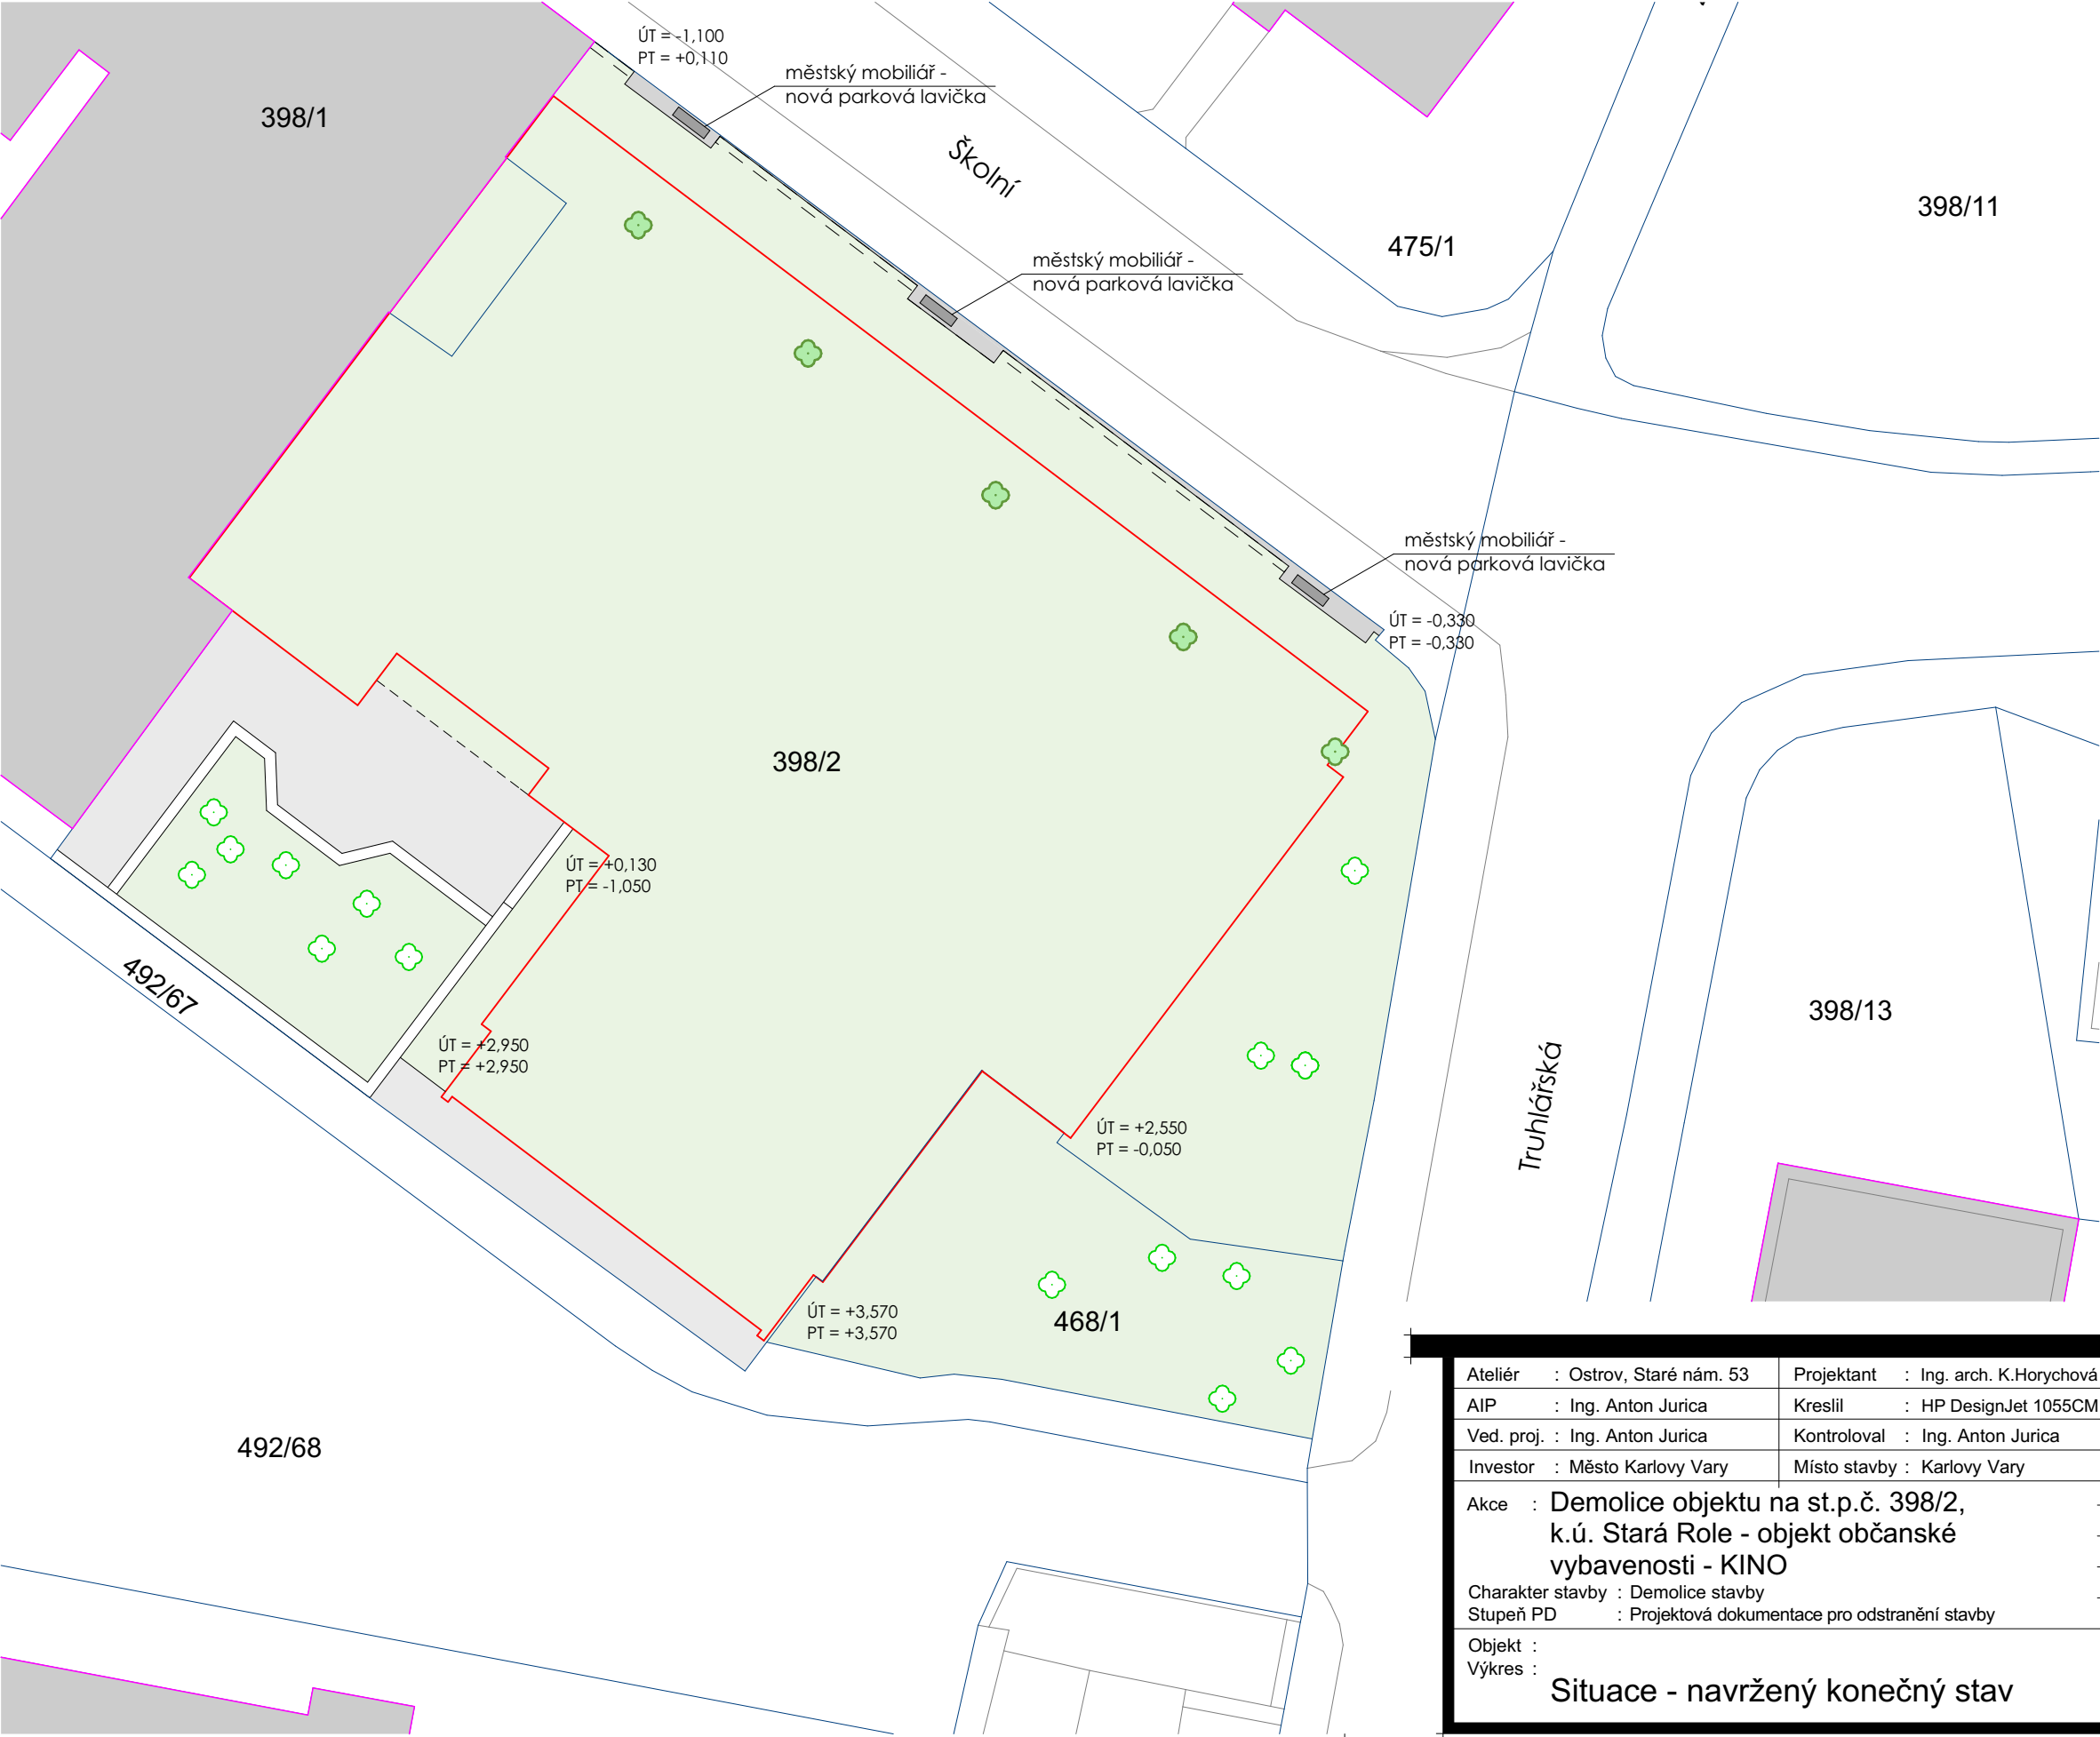

Legenda

Hranice demolovaného objektu kina

Zpevněné plochy

Zeleň - trvalý travní porost

Ponechaný strom - stávající

Nově zasazený strom

<div><div>JURICA a.s.</div><div>ARCHITEKTURA • PROJEKTY • STAVBY</div><div>362 62 Boží Dar 176 , IČ 263 84 795</div></div>		
Ateliér : Ostrov, Staré nám. 53	Projektant : Ing. arch. K.Horychová	Ateliér Ostrov : Staré náměstí 53 , 363 01 Ostrov tel. 353 176 631
AIP : Ing. Anton Jurica	Kreslil : HP DesignJet 1055CM	Ateliér Sokolov : Křížová 121 , 356 01 Sokolov tel. 352 624 093, 352 603 455
Ved. proj. : Ing. Anton Jurica	Kontroloval : Ing. Anton Jurica	
Investor : Město Karlovy Vary	Místo stavby : Karlovy Vary	
Akce : Demolice objektu na st.p.č. 398/2, k.ú. Stará Role - objekt občanské vybavenosti - KINO		Datum : 10/2020
Charakter stavby : Demolice stavby		Zakázka č. : 25/20
Stupeň PD : Projektová dokumentace pro odstranění stavby		Formát : 2xA4
Objekt :		Měřítko : 1:300
Výkres : Situace - navržený konečný stav		Číslo výkresu : D.1.1.10