


PŮDORYS

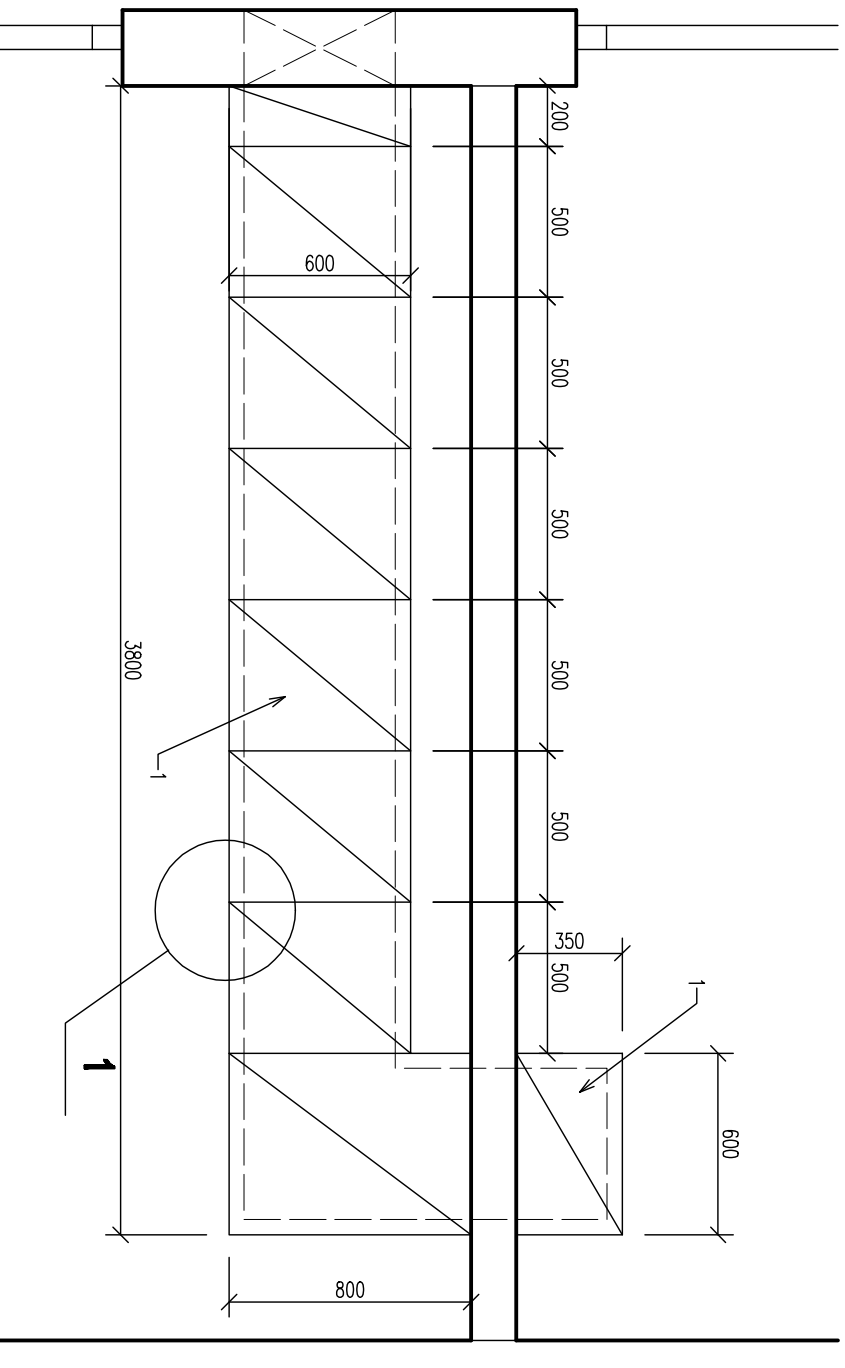

PRVKY:

1 – PENÍŽKOVÝ PLECH TL. 4 mm, S OKEM PRO VYTÁŽENÍ.

KOTVENÍ DESKA 1 DLE VÝKRESU ZV.34B.

PLOCHA: 0,21 + 2,40 m²

UMÍSTĚNÍ: ROZVODNA VN V 1.NP.

POZNÁMKA:

- POUŽITO PŘI PRAVĚ OCELOVÝCH PRVKŮ – ŽÁROVĚ ZINKOVANO.
- PŘED VÝROBOU ZÁMĚČNICKÝCH KONSTRUKCÍ BUDE PROVEDENO ZAMĚŘENÍ PŘÍMO NA STAVĚ.
- BUDE ZPRACOVÁNA VÝROBNÍ (DÍLENSKÁ) DOKUMENTACE ODSOUHLASENÁ INVESTOŘEM.
- DIMENZE SPOJOVACÍCH A KOTVENÍCH PRVKŮ SOUČÁSTÍ DODAVATELSKÉ DOKUMENTACE.
- DEFINITIVNÍ BAREVNÝ ODSTÍN BUDE ODSOUHLASEN NA ZÁKLADĚ VZORKŮ.

AKCE:

HALA PRO MÍČOVÉ SPORTY
KARLOVY VARY

VÝKRES:

ZAKRYTÍ TECHNOLOGICKÝCH KANÁLŮ

STAVEBNÍ ČÁST:



PROJEKTOVÁ KANCELÁŘ
BEJČEK, BIZDRA, DVOŘÁK
ROKYCANOVÁ 30
PRAHA 3, 130 00
TEL: 271 772 639
FAX: 222 590 945
EMAIL: bbd@bbd.cz
HTTP: www.bbd.cz
IČO: 26149788
DIČ: CZ-26149788

ZODPOVĚDNÝ PROJEKTANT:

ING. MICHAL MAIWALD

DATUM:

03/2014

MĚŘÍTKO:

1 : 25

ČÍSLO VÝKRESU:

ZV.34