

KATASTRÁLNÍ SITUACE - měř. 1:500

Majetkové vztahy dle evidence v katastru nemovitostí

LEGENDA

- Katastrální hranice (hranice pozemků převzaté z katastrální mapy)
- Stávající objekty – skutečně zaměřený obvod jednotlivých bloků garáží
- Obvod řešeného území
- DS Uzavřena darovací smlouva ve prospěch SMKV
- P Sepsáno prohlášení s ověřeným podpisem (souhlas s likvidační stavby)
- NS Neexistující stavba (potvrzení neexistence stavby ze dne 22.4.2013 – Č.j.:5692/SÚ/13)

Stavební parcely a stavby dle KN

- Stavba + pozemek ve vlastnictví SMKV
- Stavba nezapsaná na listu vlastnictví Pozemek ve vlastnictví SMKV
- Stavba jiného vlastníka Pozemek ve vlastnictví SMKV
- Stavba jiného vlastníka v EXEKUCI Pozemek ve vlastnictví SMKV
- Neexistující stavba (zboření) Pozemek ve vlastnictví SMKV
- Stavba + pozemek jiného vlastníka
- Stavba + pozemek jiného vlastníka v EXEKUCI
- Stavba ve vlastnictví SMKV – zástavní právo Pozemek ve vlastnictví SMKV
- Neexistující stavba Pozemek ve vlastnictví jiného vlastníka

Pozemkové parcely dle KN

- Pozemková parcela Pozemek ve vlastnictví SMKV
- Pozemková parcela Pozemek ve vlastnictví jiného vlastníka

Nezaevidováno v KN

- Existující stavba nebo její část nezapsaná v katastru nemovitostí


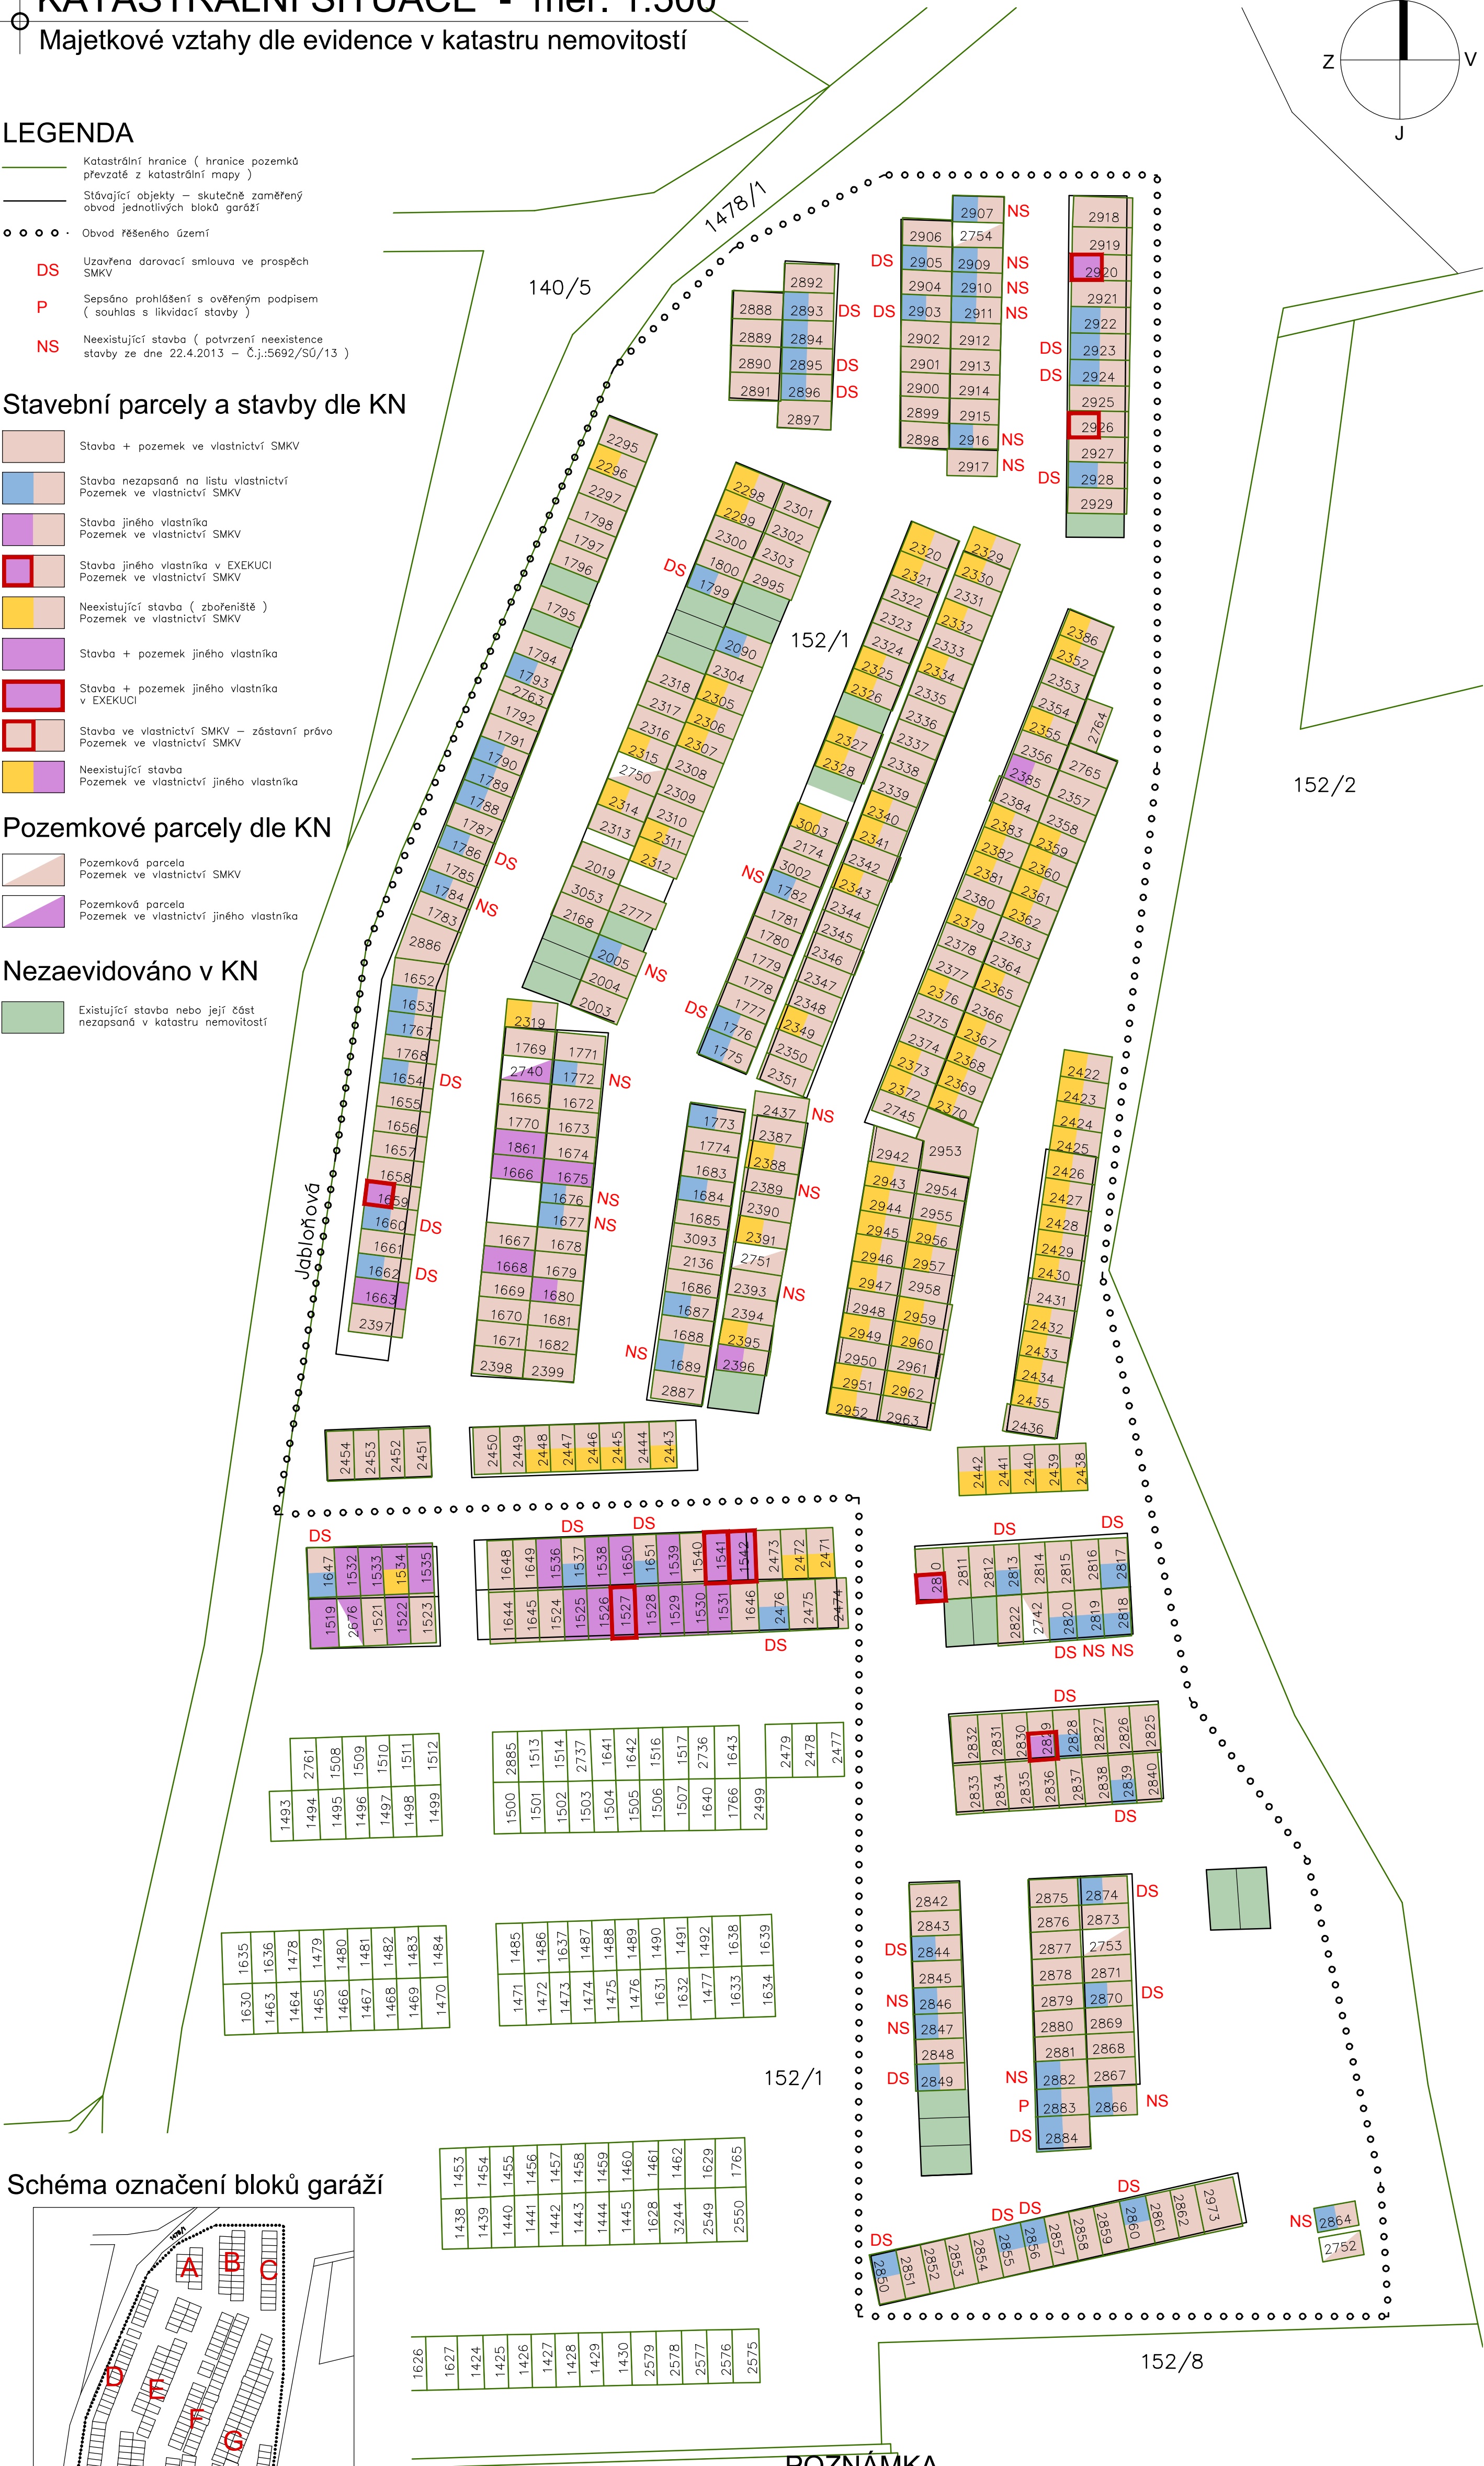


Schéma označení bloků garáží

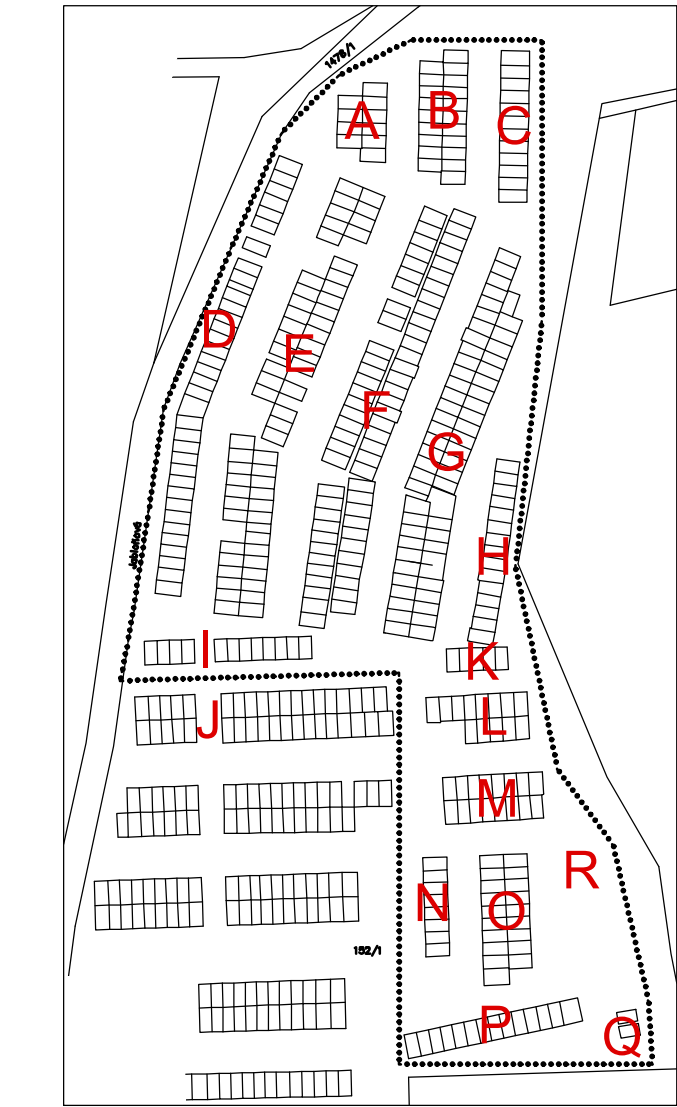

POZNÁMKA

TENTO VÝKRES MAPUJE SITUACI VLASTNICKÝCH VZTAHŮ ŘEŠENÉHO ÚZEMÍ AREÁLU GARÁŽÍ DLE AKTUÁLNÍCH DAT Z KATASTRU NEMOVITOSTÍ.

AKTUALIZOVANÝ STAV KE DNI ZPRACOVÁNÍ (15.5. 2013)

| | | | | |
|---|--|---|---|---------------------------|
| | Vypracoval: JAN SOBORKA | Zodpovědný proj.: Ing. JANA HANDŠUHOVÁ SMUTNÁ | Prohlášení : Jan Soborka - 3D PROJEKT Palackého 108, 357 51 Kynšperk n/O IČO: 433 32 803 Tel. 352 683 214 E-mail: jan.soborka@volny.cz | |
| | INVESTOR: STATUTÁRNÍ MĚSTO KARLOVY VARY, Moskevská 2035/21, 361 20 Karlovy Vary | Kraj : Karlovarský | MÚ: Karlovy Vary | |
| AKCE: KARLOVY VARY, STARÁ ROLE DEMOLICE ŘADOVÝCH GARÁŽÍ V JABLOŇOVÉ ULICI | | | FORMÁT: 6A4 | Číslo par.: DBP |
| Objekt: | | | Zak. číslo: 270 12 | |
| Název: KATASTRÁLNÍ SITUACE - MAJETKOVÉ VZTAHY | | | Datum: 05/2013 | Měřítko: 1:500 |
| | | | Číslo výkresu: C2 | |