


B1.2 - SITUACE BOURACÍCH PRACÍ
M 1 : 1000

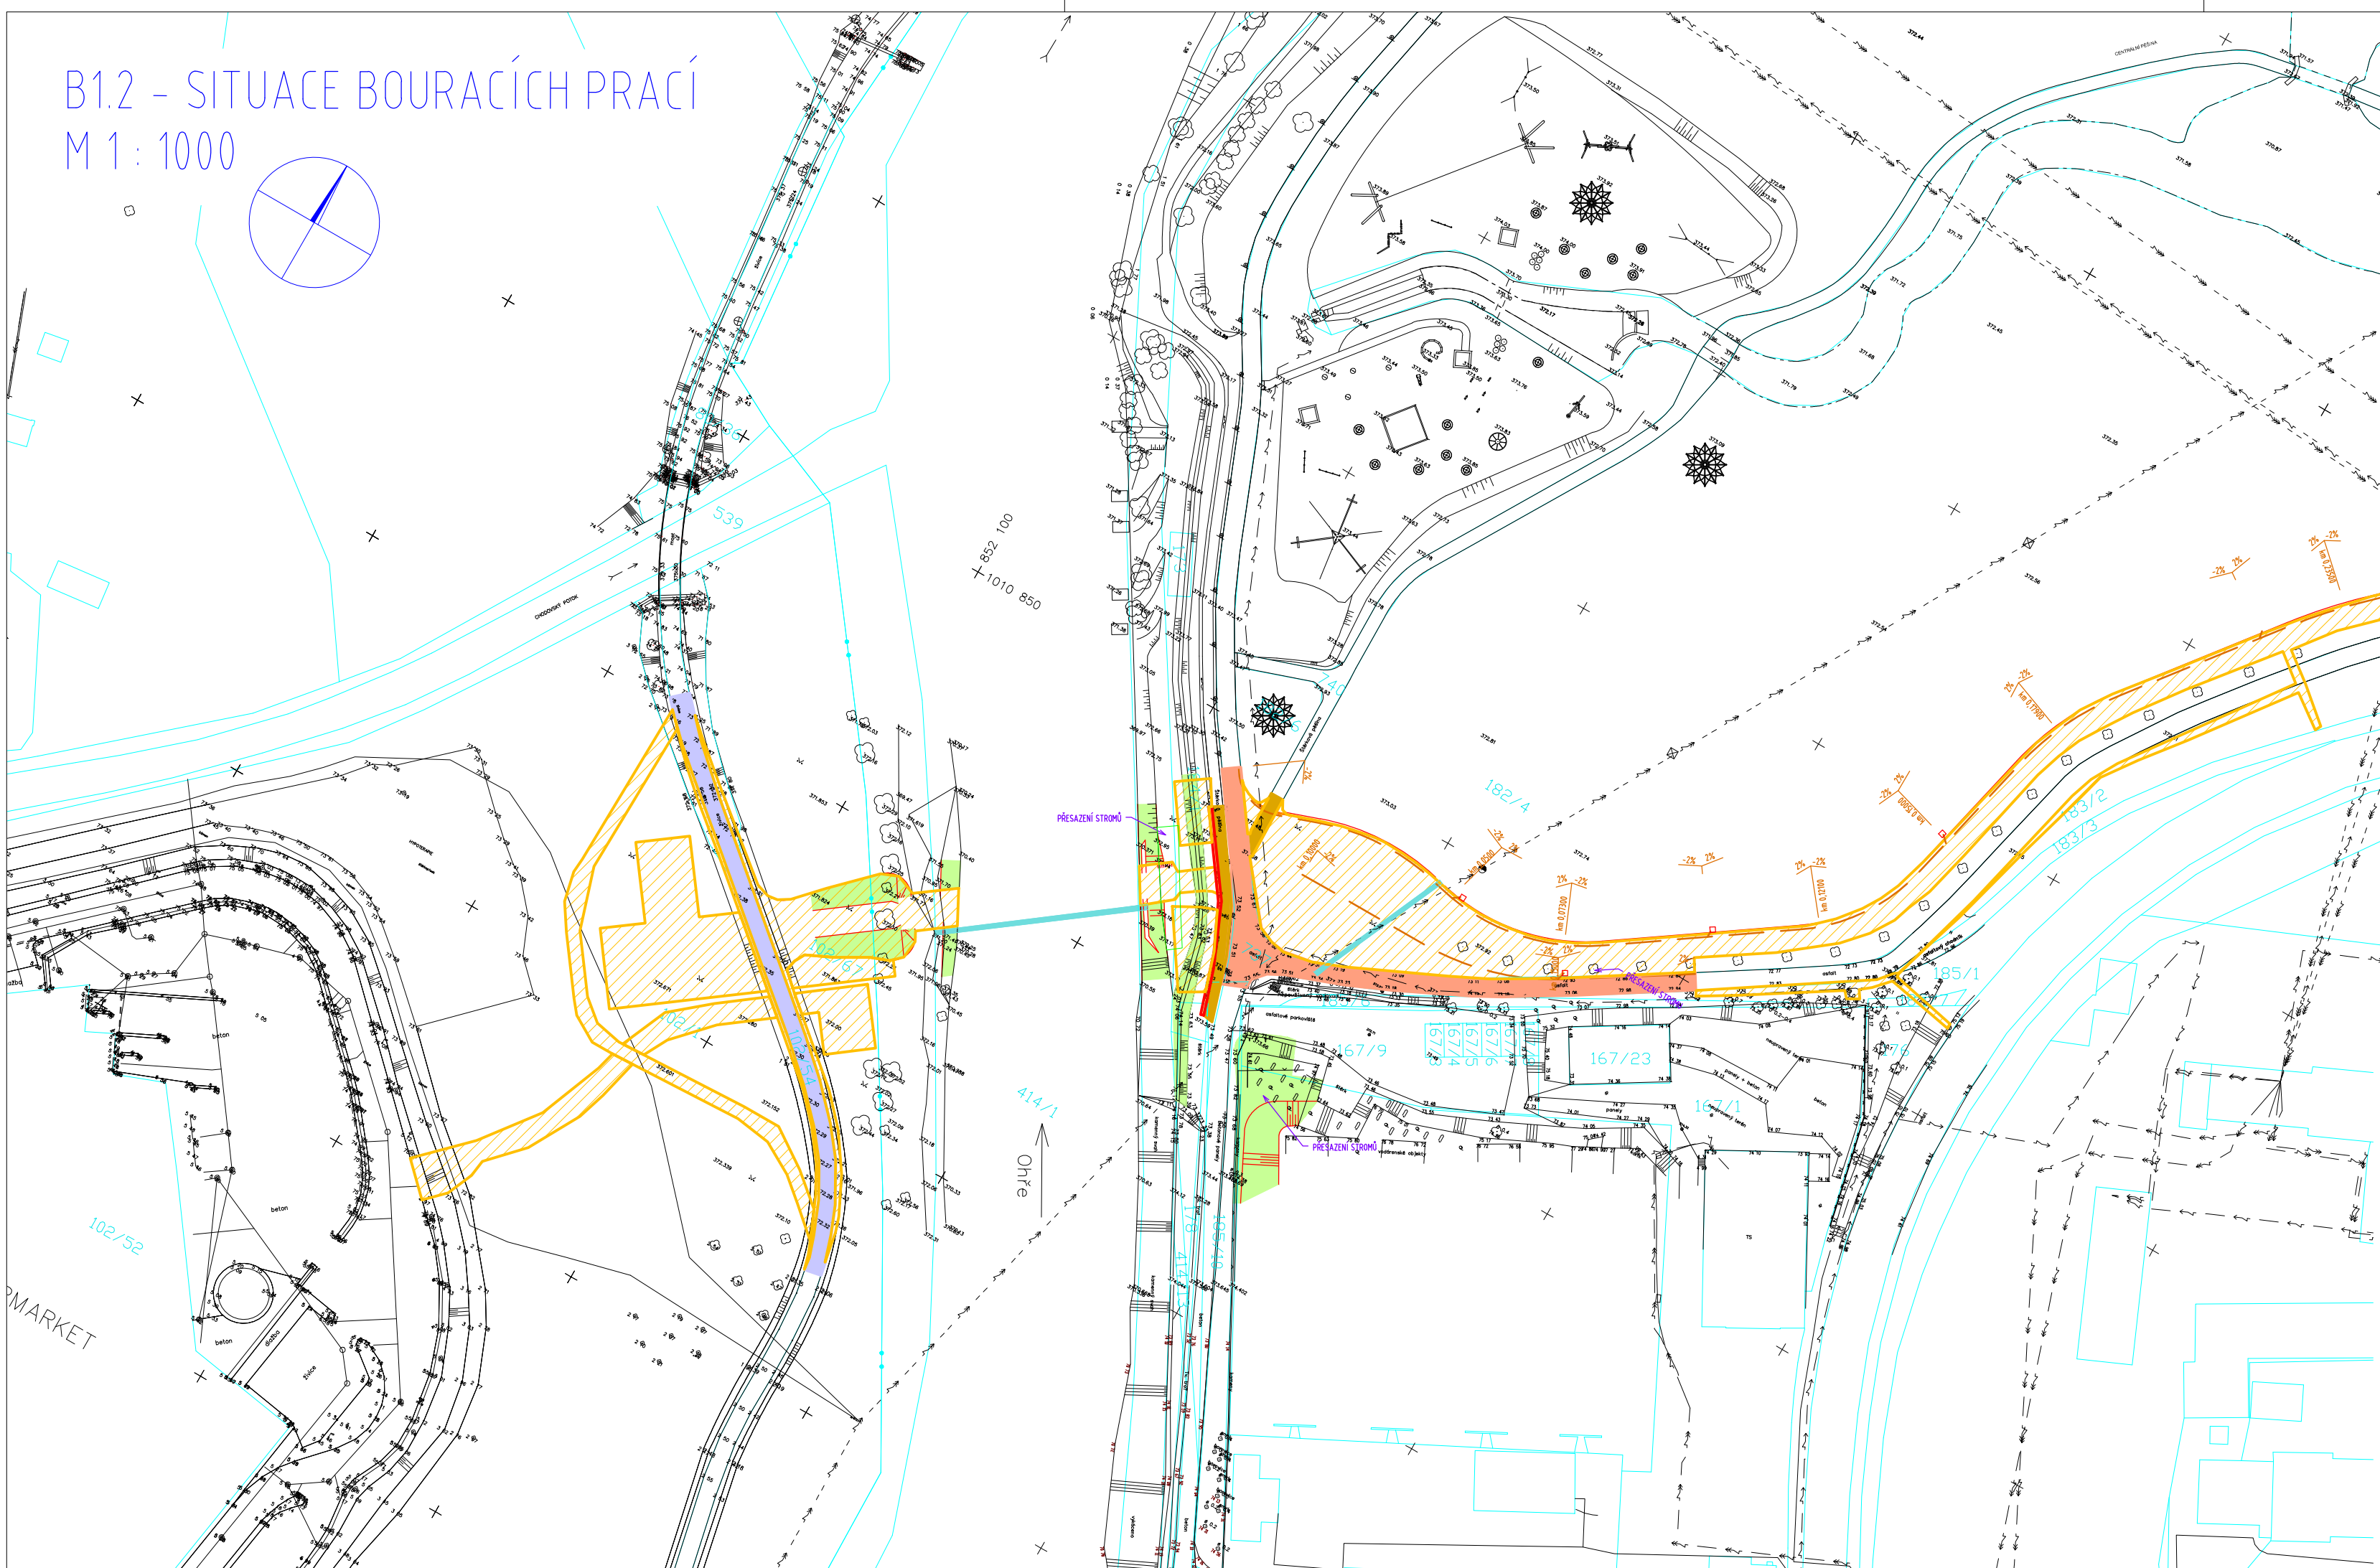

LEGENDA PLOCH:

- ODSTRANĚNÍ STÁVAJÍCÍCH ASFALTOVÝCH PLOCH
VČETNĚ PODKLADNÍCH VRSTEV A OBRUBNÍKŮ
- SKRÝVKA ORNICE
- ODSTRANĚNÍ STÁVAJÍCÍCH ŠTERKOVÝCH PLOCH
- FRÉZOVÁNÍ STÁVAJÍCÍ VOZOVKY
- TERÉNNÍ ÚPRAVY
- KABELOVÉ CHRÁNIČKY
- ODSTRANĚNÍ BETONOVÉHO ŽLABU
- PŘEMÍSTĚNÍ STÁVAJÍCÍCH DROBNÝCH STROMŮ

LEGENDA ČAR - STÁVAJÍCÍ:

- GEODETICKÉ ZAMĚŘENÍ
- KATASTR VNĚJŠÍ
- KATASTR VNITŘNÍ
- SDĚLOVACÍ KABELY
- VODOVOD
- VEDENÍ NN
- VZDUŠNÉ VEDENÍ NN
- NTL PLYNOVOD
- KANALIZACE
- VEDENÍ VO
- VZDUŠNÉ VEDENÍ VN

LEGENDA ČAR - PROJEKTOVANÉ:

- HRANY SVAHŮ
- TRATIVODY

Poznámky:
Stávající stav je zakreslen slabě černě. Světle modrou barvou jsou zakresleny katastrální hranice.
Projektované řešení je zakresleno barevně.

Zákres inženýrských sítí je pouze orientační, před započítím prací je třeba dotčená vedení vytyčit a postupovat dle pokynů jejich správců.

 Inplan CZ s.r.o. dopravní stavby městské inženýrství Majakovského 707/29 360 05 Karlovy Vary www.inplan.cz	Zodpovědný projektant: Ing. Ota Řezanka	Hlavní projektant: Ing. Ota Řezanka	Stavebník: Statutární město Karlovy Vary	
	Projektant: Ing. Jakub Točín	Technická kontrola: Ing. Petr Král	Moskevská 21 361 20 Karlovy Vary	
	Karlovy Vary, víceúčelová lávka Meandr Ohře – Interspar		Datum: 11/2014	Paré číslo:
			Úroveň: PDPS	
			Číslo zakázky: 412014	Číslo přílohy: B1.2
	Část: SO001, SO131	Příloha:	Měřítko: 1 : 1000	

Dokumentaci lze užívat ve smyslu příslušné smlouvy o dílo, kopírování a rozšiřování bez předchozího souhlasu je zakázáno.