



PŮDORYS

SOUŘADNICE VYTYČOVACÍCH BODŮ

BOD	X (m)	Y (m)
A1	1010512.521	850278.976
A8	1010505.273	850288.607
B1	1010522.564	850275.403
B8	1010515.317	850285.033

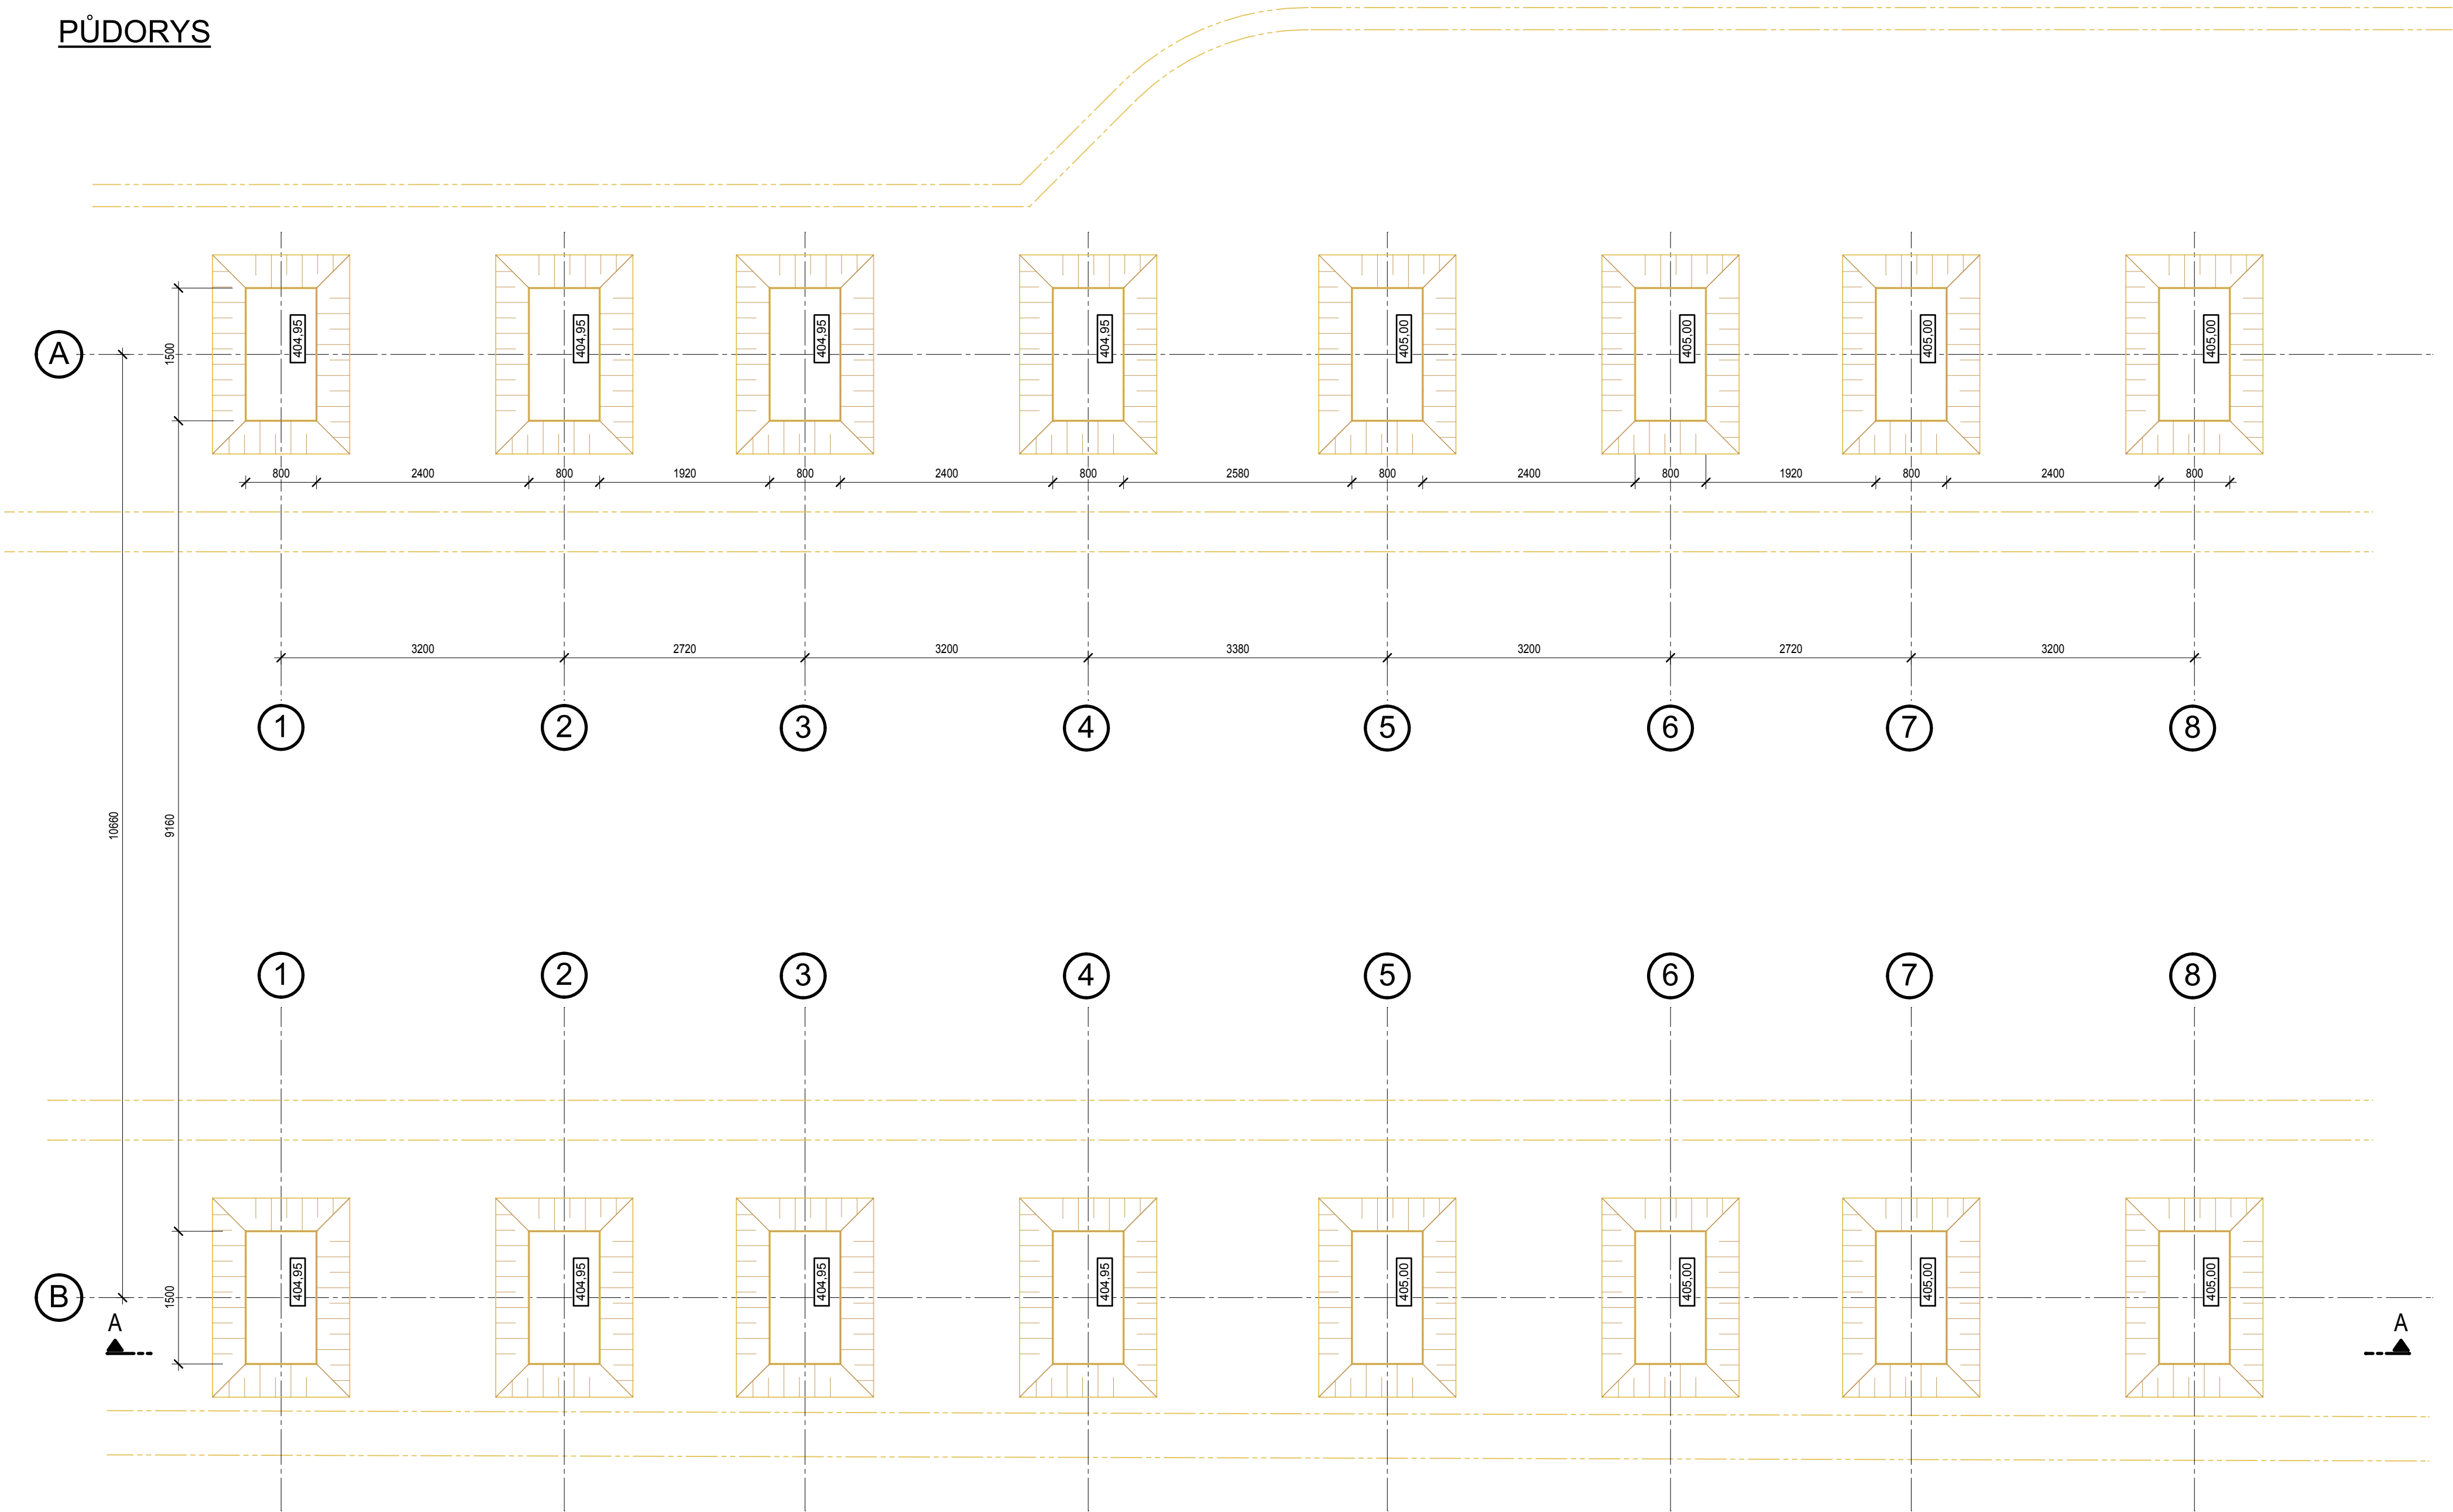

ŘEZ A-A

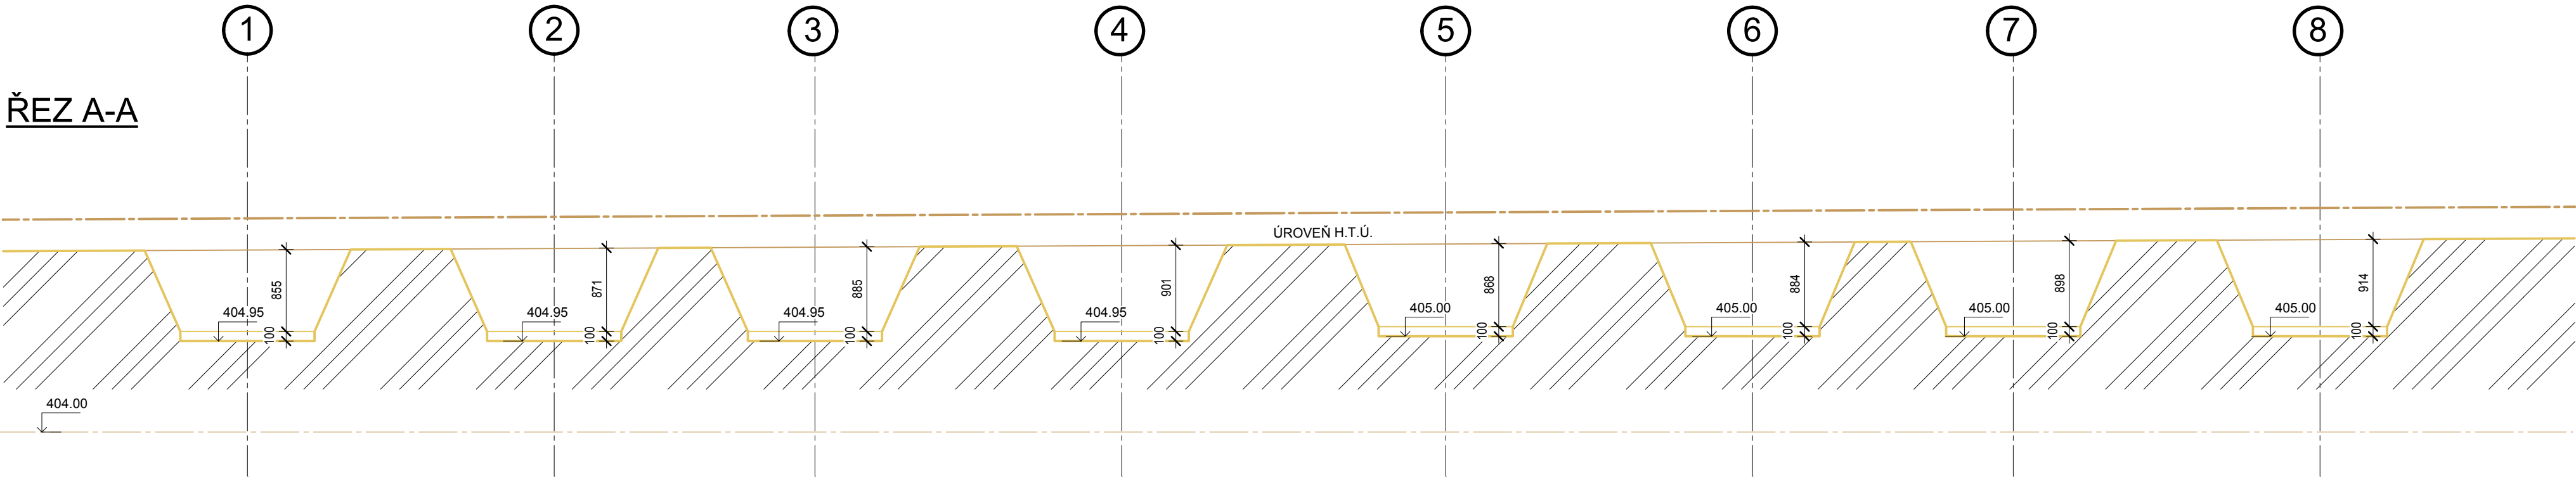

PŘED ZAHÁJENÍM PRACÍ ZJISTIT, VYTYČIT VŠECHNY EXISTUJÍCÍ SÍTĚ, ZAJISTIT JEJICH OCHRANU NEBO PŘELOŽKY. PROVEDENY BUDOU TAKÉ VÝKOPY PRO DEŠŤOVOU KANALIZACI A UZEMNĚNÍ. NUTNO PROVÉST UZEMNĚNÍ - ZEMNÍČÍ SÍŤ A VÝVODY DLE PLATNÝCH PŘEDPISŮ!

 <b>Inplan CZ s.r.o.</b> dopravní stavby městské inženýrství  Majakovského 707/29 360 05 Karlovy Vary <a href="http://www.inplan.cz">www.inplan.cz</a>	Zodpovědný projektant: Ing. Lubor Šimek	Hlavní projektant: Ing. Ota Řezanka	Stavebník: <b>Město Karlovy Vary</b> Moskevská 21, 360 05 Karlovy Vary	
	Projektant: Ing. Lubor Šimek	Technická kontrola: Ing. Petr Král	Datum: 02/2018	
	Zakázka:  <b>Karlovy Vary, Horní nádraží - úprava přednádražního prostoru</b>		Úroveň: PDPS	Paré číslo:  
			Číslo zakázky: 012018	
Část:  Mobilniář		Měřítko: 1 : 50	Číslo přílohy: <b>B6.2</b>	
Příloha:  <b>Přístřešky - výkopy</b>				

Dokumentaci lze užívat ve smyslu příslušné smlouvy o dílo, kopírování a rozšiřování bez předchozího souhlasu je zakázáno.