


CELKOVÁ SITUACE STAVBY

M 1 : 1 000



PŘEHLEDNÁ SITUACE STAVBY

M 1 : 25 000

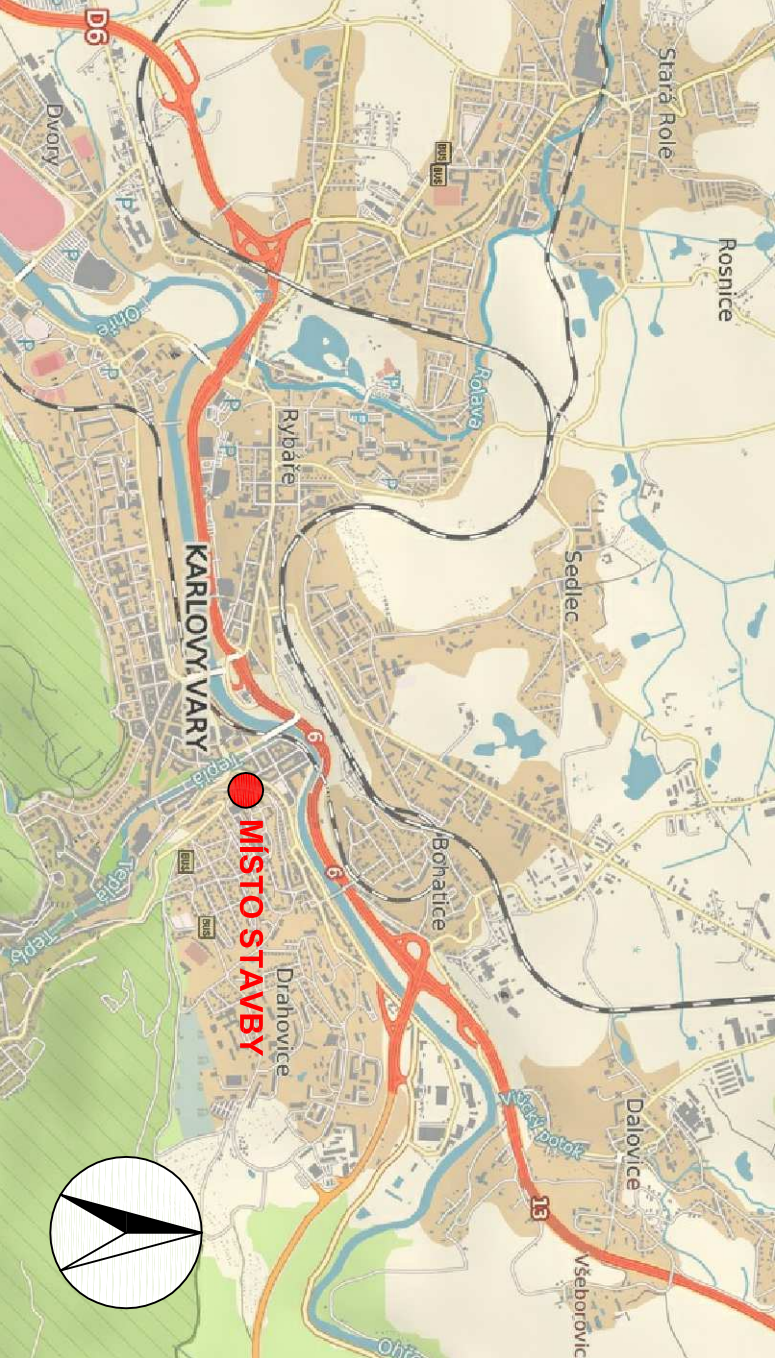

objednatel			
Karlovy VARY			
Statutární město Karlovy Vary Moskevská 2035/21 361 20 Karlovy Vary			
zhotovitel		hlavní inženýr projektu	
<div><div>PROJEKTY INŽENÝRING KONZULTACE</div><div>STAVplan</div><div>cesta k Vaším stavbám www.stavplan.cz</div></div>		<div>STAVplan-CZ s.r.o. Ostrovní 15/5 301 00 Plzeň +420 379 494 484 info@stavplan.cz</div>	
vypracoval	zodpovědný projektant	technická kontrola	
Ing. Petra Šmejkalová	Bc. Martin Leška	Ing. Jaroslav Šípek	
území	měřítko 1 : 25 000 1 : 1 000		
dílce	zakázka		
	datum		formát
	18SP007	03/2018	297x420
	stupeň dokumentace		poré
	DSP/PDPS		
příloha	číslo přílohy		
PŘEHLEDNÁ SITUACE STAVBY CELKOVÁ SITUACE STAVBY			
B.01 B.02			