

LEGENDA PLOCH


- DOTČENÝ OBJEKT BYTOVÉHO DOMU
- EXISTUJÍCÍ ZÁSTAVBA
- KOMUNIKACE PRO VOZIDLA
- KOMUNIKACE PRO PĚŠÍ
- PLOCHA HRŠTĚ
- PLOCHY PRO KONTEJNERY NA TKO
- PLOCHA ZELENĚ
- PLOCHA ZAHRÁDEK

LEGENDA INŽENÝRSKÝCH SÍTÍ

- ZEMNÍ SDĚLOVACÍ VEDENÍ CETIN
- KABELOVÉ ZEMNÍ VEDENÍ NN DO 1kV
- ROZVOD ÚT
- ROZVOD TV
- PLYNOVOD NTL
- TRASA DEŠŤOVÉ KANALIZACE - BEZE ZMĚNY V ZSPD
- VEŘEJNÁ STOKA SPLAŠKOVÉ KANALIZACE
- NAVŘZENÁ KANALIZAČNÍ PŘÍPOJKA - BEZE ZMĚNY V ZSPD
- VODOVODNÍ ŘAD
- NAVŘZENÁ PŘÍPOJKA VODOVODU - BEZE ZMĚNY V ZSPD
- ŘEŠENÉ ÚZEMÍ STAVBY
- PŘEDPOKLÁDANÝ ROZSAH DOČASNÉHO ZÁBORU
- ZAŘÍZENÍ STAVENIŠTĚ
- HRANICE NOVÝCH ZPEVNĚNÝCH PLOCH

POZNÁMKA:

POLOHOPISNÉ VYTÝČENÍ BUDE PROVEDENO AUTORIZOVANÝM GEODETEM DLE VÝKRESU SITUACE, OVĚŘENÉ VE STAVEBNÍM ŘÍZENÍ  
PŘI SOUBĚHU A KRÍŽENÍ INŽENÝRSKÝCH SÍTÍH NUTNO DODRŽOVAT ODSTUPOVÉ VZDÁLENOSTI A OPATŘENÍ, UVEDENÉ V ČSN 73 6005  
PŘED ZAHÁJENÍM VÝKOPOVÝCH PRACÍ PROVEDE INVESTOR VYTÝČENÍ VEDENÍ INŽENÝRSKÝCH SÍTÍ V ZÁJMOVÉM ÚZEMÍ

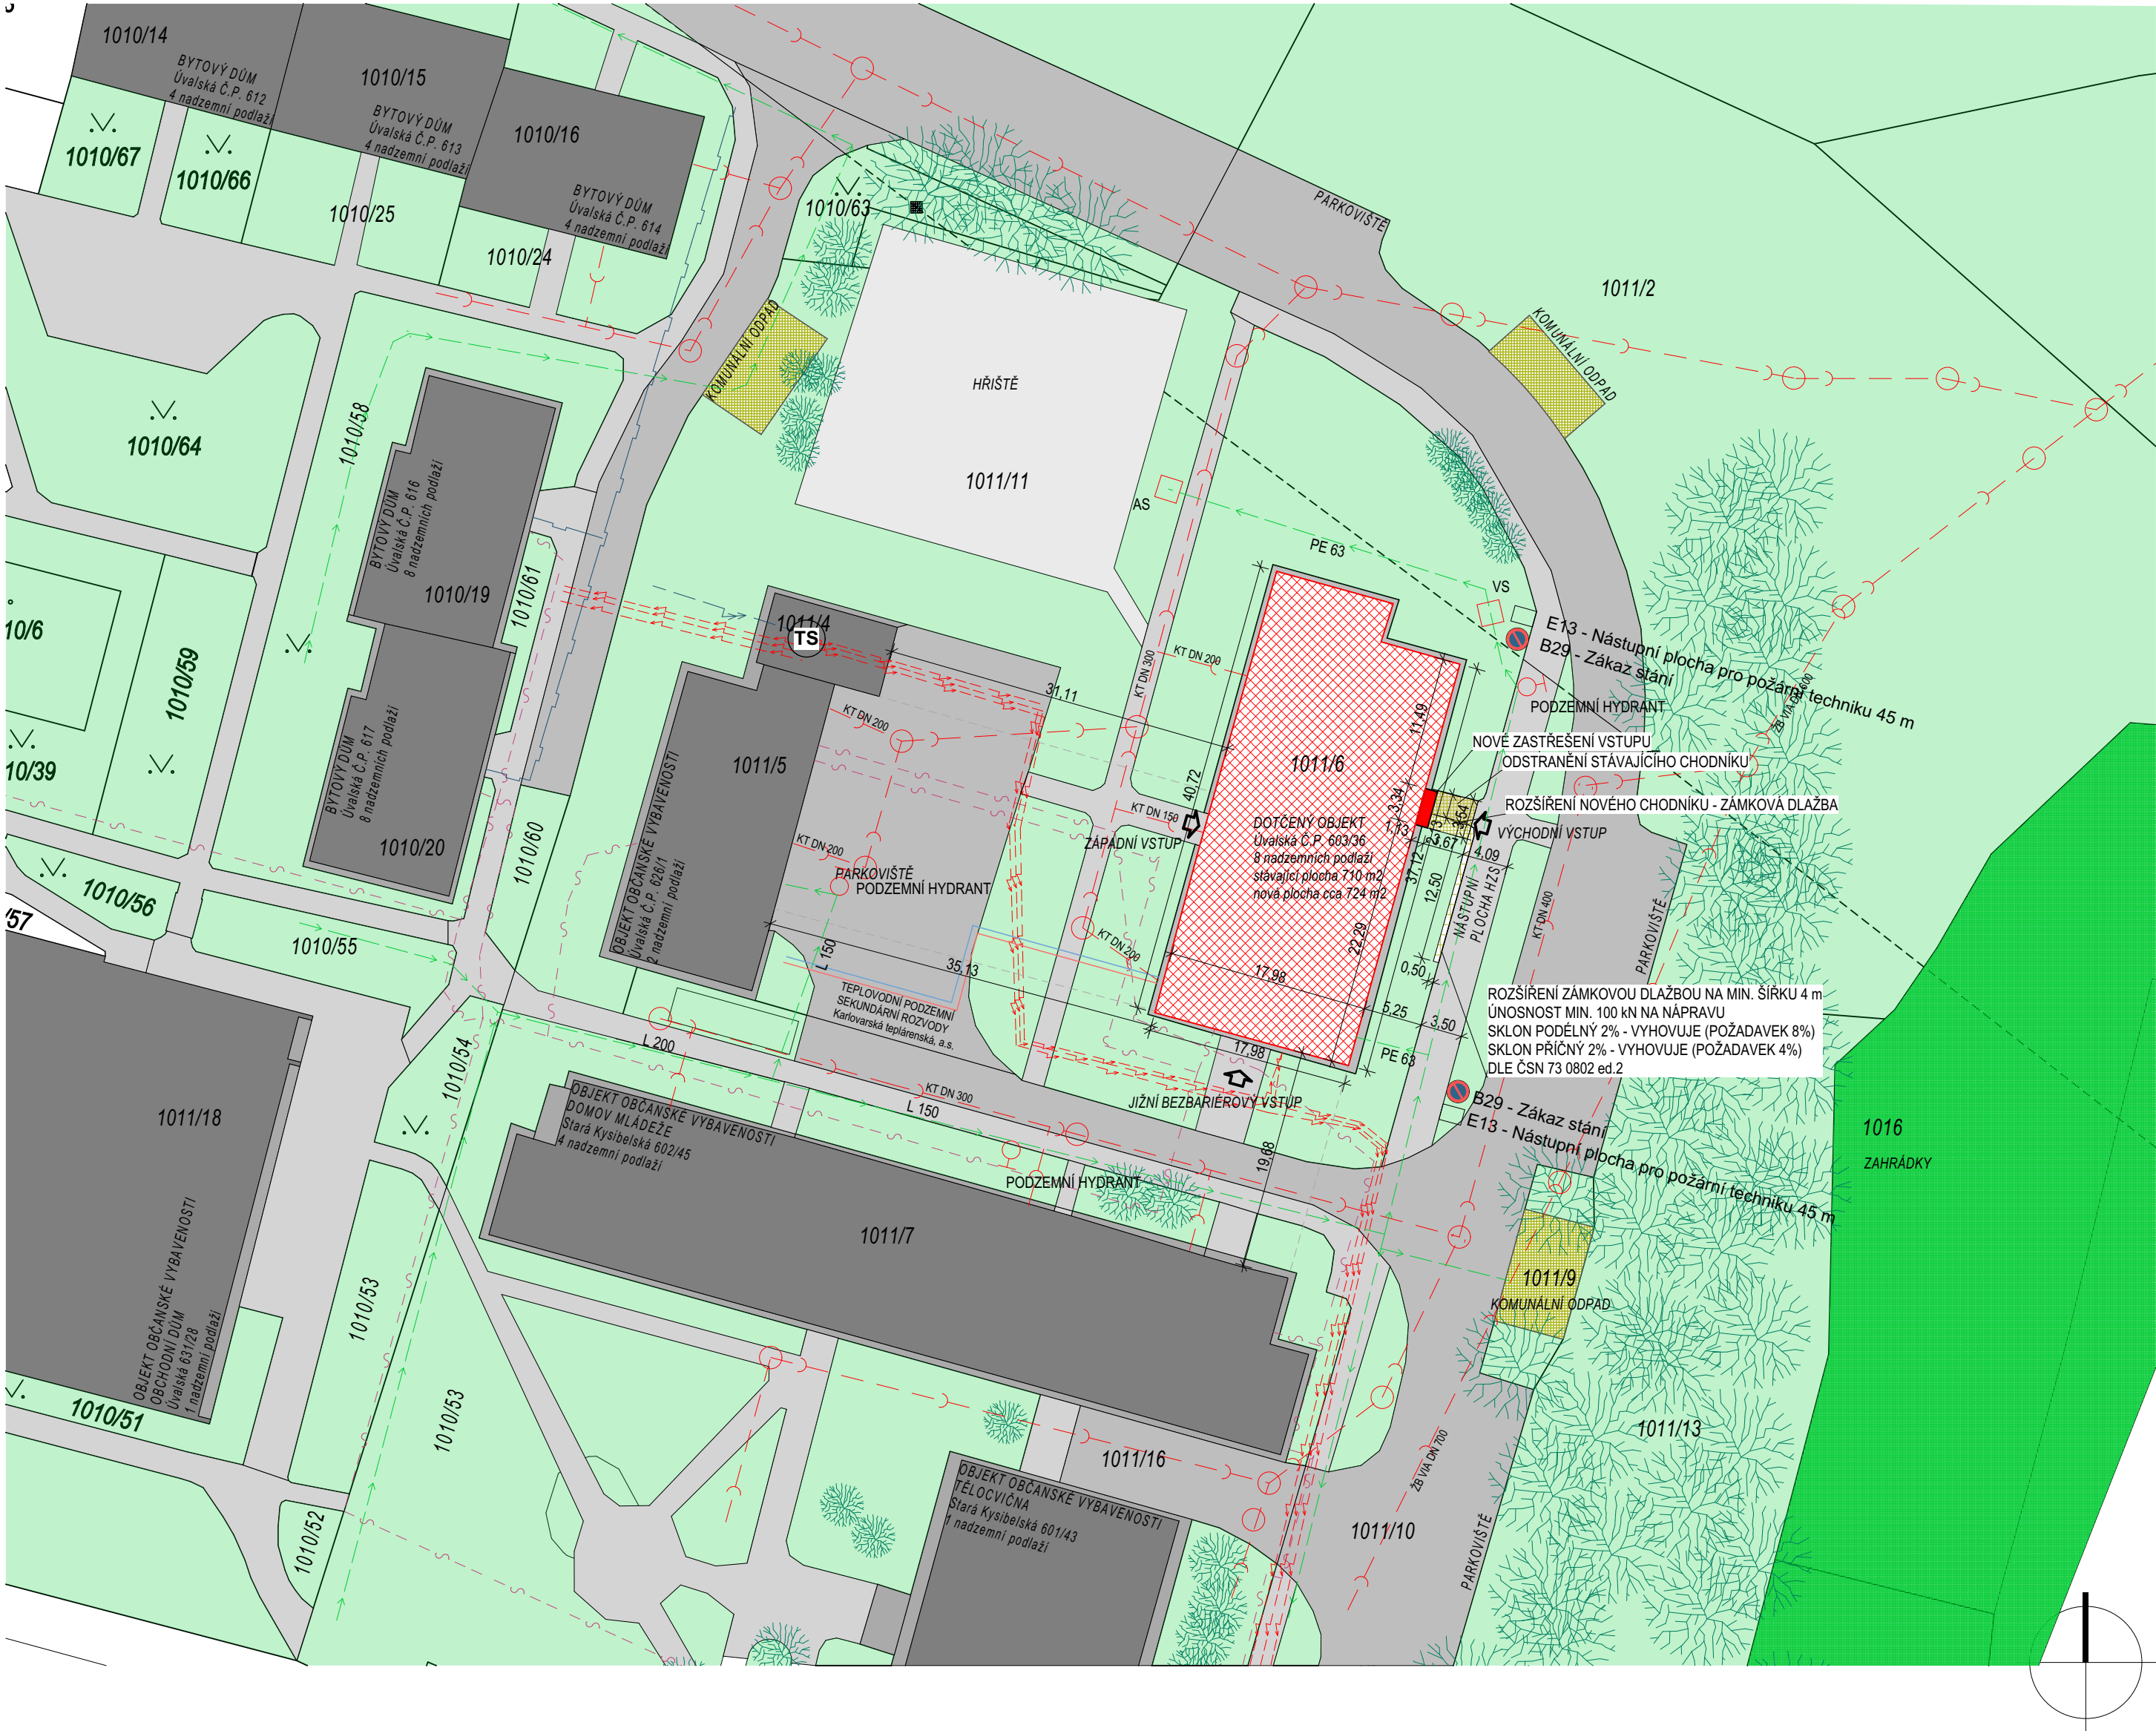

	Investor		Statutární město Karlovy Vary, Odbor majetku města, Moskevská 2035/21, 360 01 Karlovy Vary		<div>Měřítko1:500</div> <div>Číslo výkC.2</div>
	Společnost: INSTAV-ATELIÉR s.r.o.		Místo stavby Karlovy Vary, st.č. 1011/6		
	Ved. projektant: Ing. Jan Džugan		Kat. území Drahovice [663701]		
	Kreslil: Ing. Jan Džugan	Datum 10/2025	Formát A2		
	Stavba <b>ADAPTACE UBYTOVNY NA BYTOVÝ DŮM Č.P. 603/36</b>				
Stupeň DPS	Obsah <b>KATASTRÁLNÍ SITUACE</b>				