



POZNÁMKA:
POLOHOPISNÉ VYTÝČENÍ BUDE PROVEDENO AUTORIZOVANÝM GEODETEM DLE VÝKRESU SITUACE, OVĚŘENÉ VE STAVEBNÍM ŘÍZENÍ
PŘI SOUBĚHU A KŘÍŽENÍ INŽENÝRSKÝCH SÍTÍ NUTNO DODRŽOVAT ODSŤUPOVÉ VZDÁLENOSTI A OPATŘENÍ, UVEDENÉ V ČSN 73 6005
PŘED ZAHÁJENÍM VÝKOPOVÝCH PRACÍ PROVEDE REALIZAČNÍ FIRMA VYTÝČENÍ VEDENÍ INŽENÝRSKÝCH SÍTÍ V ZÁJMOVÉM ÚZEMÍ
CHODNÍKY BUDOU PO PROVEDENÍ STAVBY UVEDENY DO PŮVODNÍHO STAVU


SKLADBA NÁSTUPNÍ PLOCHY HZS - 100 kN NA NÁPRAVU

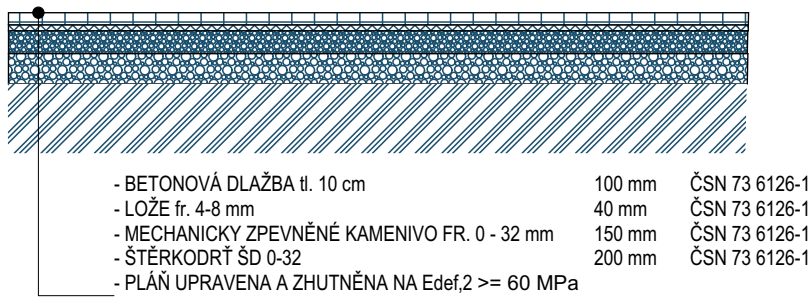

SKLADBA PLOCHY PRO PĚŠÍ PŘÍSTUP

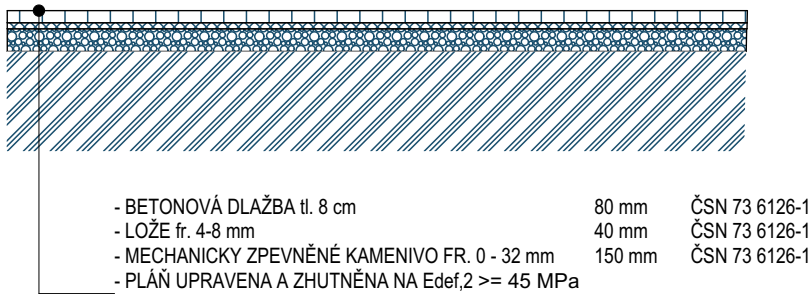

LEMOVÁNÍ POCHOZÍCH A POJIZDNÝCH PLECH OBRUBOU DO BETONOVÉHO LOŽE

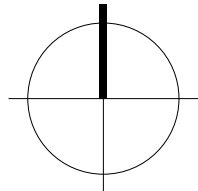

 STAVBY - STAVEBNINY - BETONY	Investor Statutární město Karlovy Vary, Odbor majetku města, Moskevská 2035/21, 360 01 Karlovy Vary		
	Místo stavby Karlovy Vary, st.č. 1011/6		
Společnost: INSTAV-ATELIÉR s.r.o.	Kat. území Drahovice [663701]		Formát A3
Ved. projektant: Ing. Jan Džugan	Datum 10/2025		
Kreslil: Ing. Jan Džugan			Měřítko 1:250, 1:50
Stavba ADAPTACE UBYTOVNY NA BYTOVÝ DŮM Č.P. 603/36			
Stupeň DPS	Obsah KOORDINAČNÍ SITUACE		Číslo výk C.3