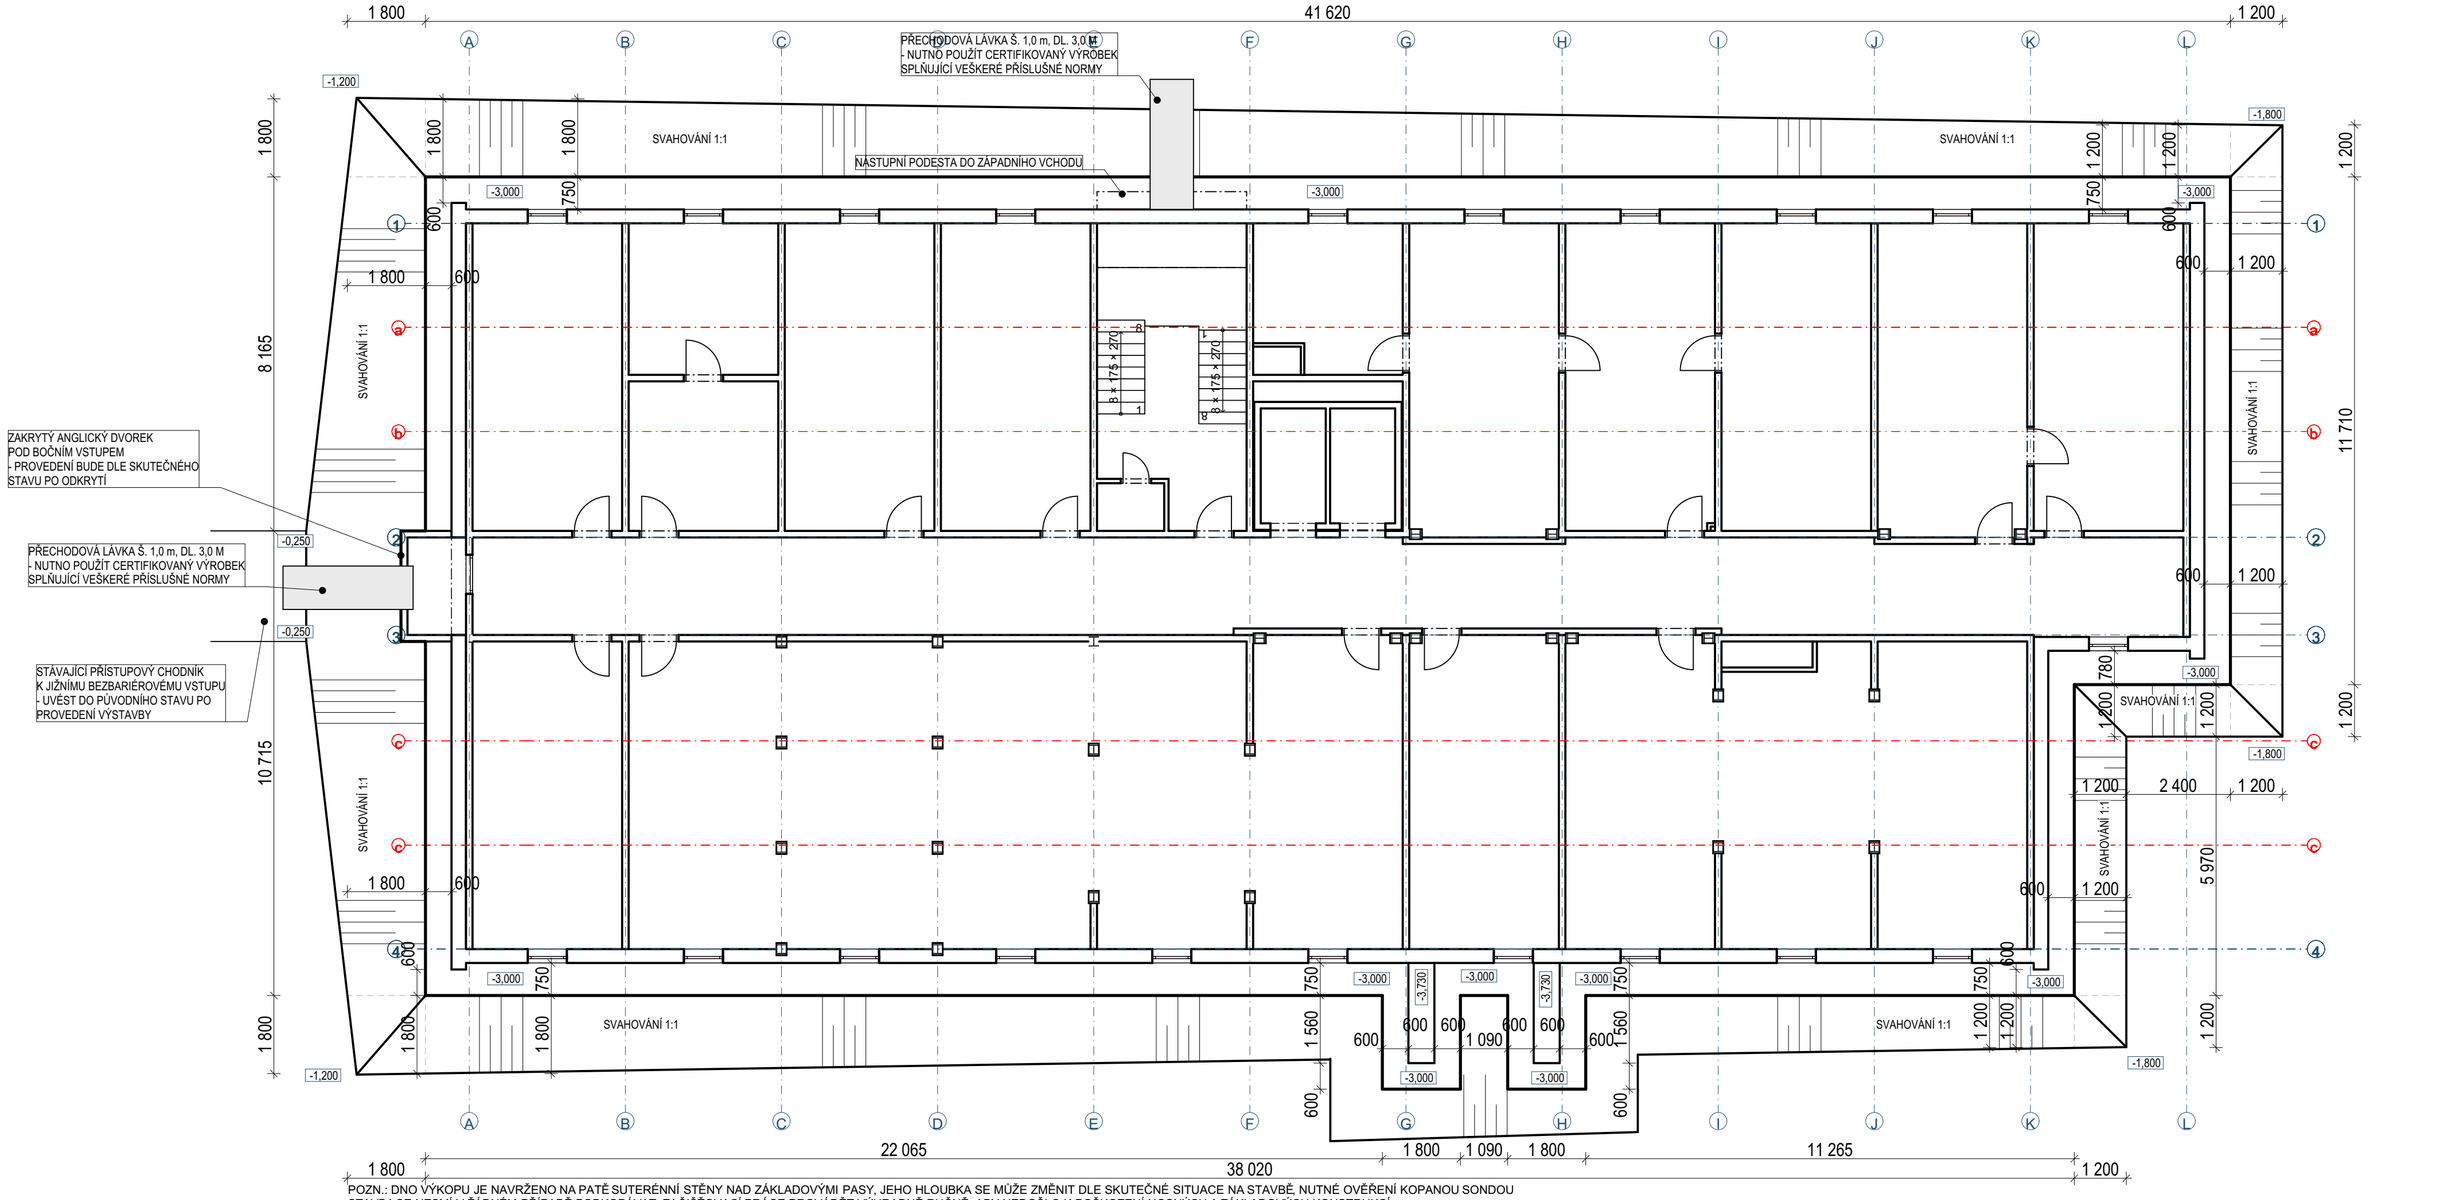

POZN.: DNO VÝKOPU JE NAVRŽENO NA PATĚ SUTERÉNNÍ STĚNY NAD ZÁKLADOVÝMI PASY, JEHO HLOUBKA SE MŮŽE ZMĚNIT DLE SKUTEČNÉ SITUACE NA STAVBĚ, NUTNÉ OVĚŘENÍ KOPANOU SONDOU
STAVBA SE NESMÍ V ŽÁDNÉM PŘÍPADĚ PODKOPÁVAT. ZAČIŠŤOVACÍ PRÁCE PROVÁDĚT VÝHRADNĚ RUČNĚ, ABY NEDOŠLO K POŠKOZENÍ NOSNÝCH A ZÁKLADOVÝCH KONSTRUKCÍ
PŘED ZAHÁJENÍM VÝKOPOVÝCH PRACÍ SHRNOUT HUMÓZNÍ VRSTVU A TU UMÍSTIT NA STAVENIŠTI ODDĚLENĚ OD VÝKOPKU

Ing. Jan Džugan
ČKAIT - 0301577
2025.11.18

INSTAV STAVBY · STAVEBNINY · BETONY	Investor	Statutární město Karlovy Vary, Odbor majetku města, Moskevská 2035/21, 360 01 Karlovy Vary	
Společnost: INSTAV-ATELIÉR s.r.o.	Místo stavby	Karlovy Vary, st.č. 1011/6	
Ved. projektant: Ing. Jan Džugan	Kat. území	Drahovice [663701]	
Kreslil: Ing. Jan Džugan	Datum	10/2025	Formát A2
Stavba	**ADAPTACE UBYTOVNY NA BYTOVÝ DŮM Č.P. 603/36**		Měřítko 1:100
Stupeň DPS	Obsah	**VÝKRES VÝKOPŮ**	Číslo výk D.1.1.2.4.27