


- ## LEGENDA MÍSTNOSTÍ

č.m.	MÍSTNOST	PLOCHA m ²
3.01	CHODBA	2,94
3.02	VROVNÁVAJÍCÍ SCHODIŠTĚ S PŮDESTOU	1,91
3.03	SCHODIŠTĚ NA PŮDU	1,48
3.04	PŘEDSÍNĚ	4,92
3.05	KOUPELNA + WC	4,80
3.06	OBYTNÁ MÍSTNOST S KUCHINÍ	21,59
3.07	PKOJU	9,59
3.08	PKOJU	10,28
3.09	OBYTNÁ MÍSTNOST	20,68
3.10	KUCHAŇ	14,36
3.11	KOUPELNA	3,89
3.12	WC	1,26
3.13	PŘEDSÍNĚ	6,26

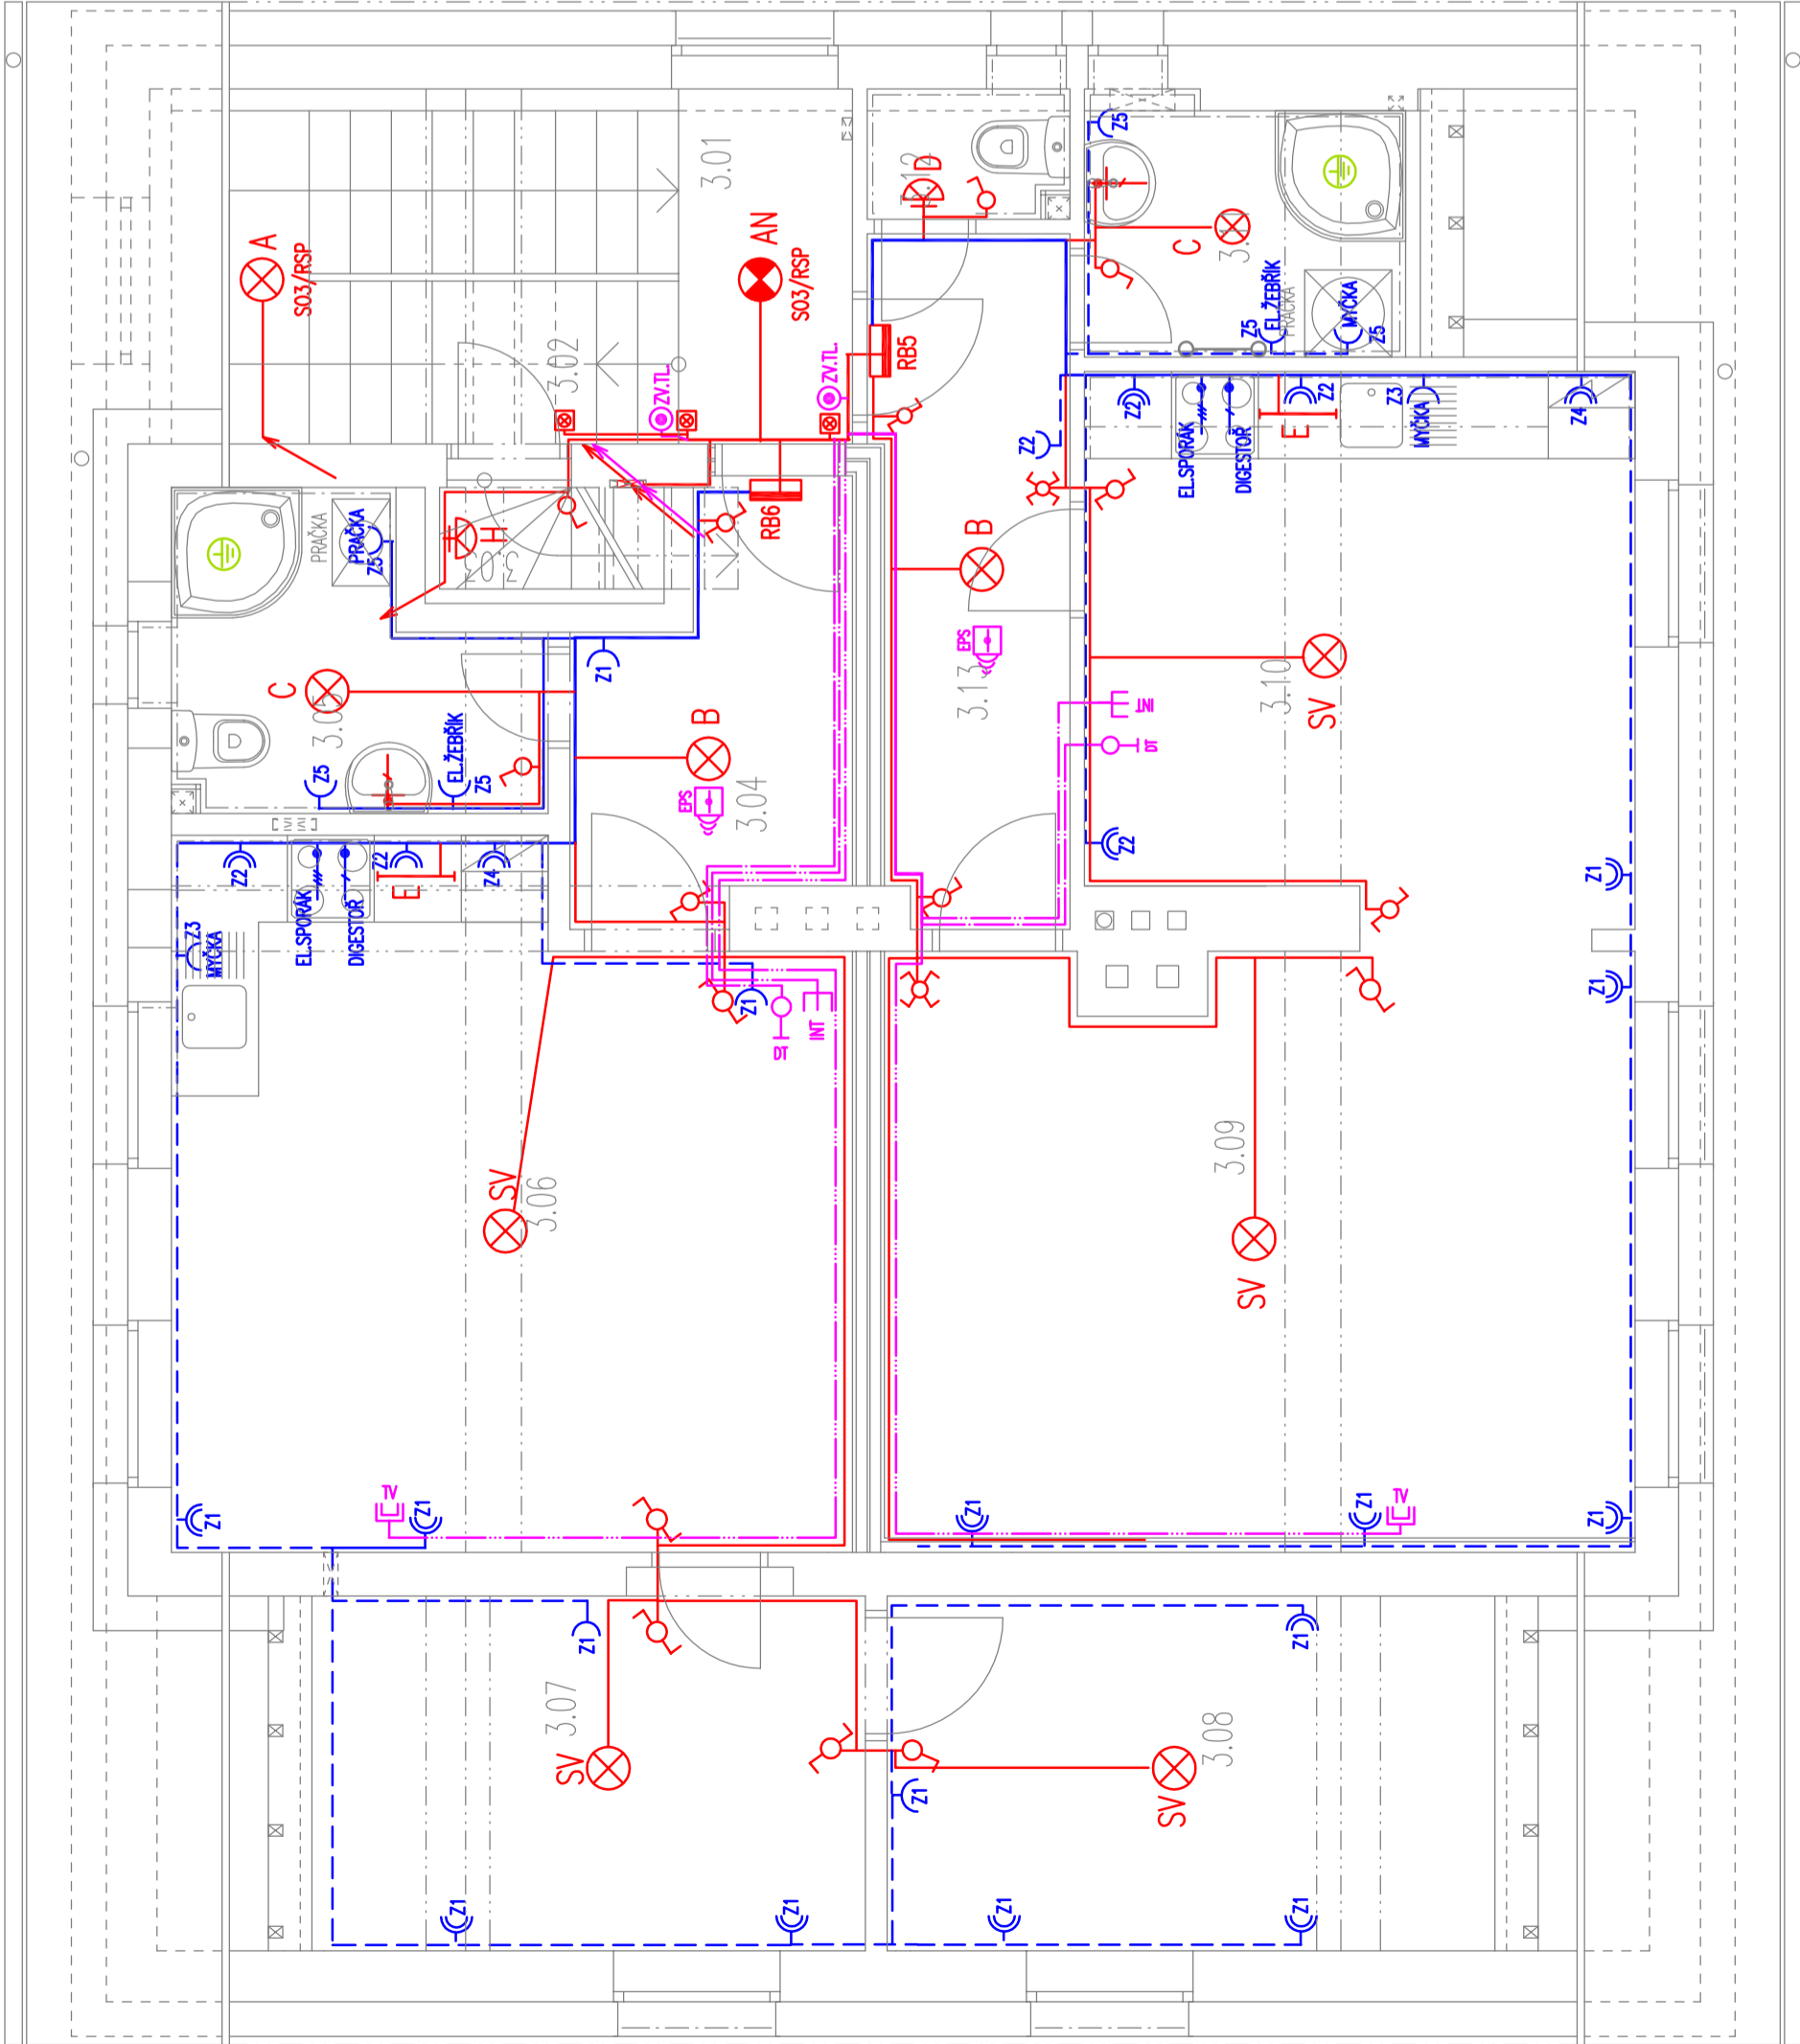

Č. REVIZE REVISION NO	DATUM DATE	POPIS REVIZE DESCRIPTION OF THE REVISION	VYPRACOVAL LABORATED BY
--------------------------	---------------	---	----------------------------

$$\pm 0,000 = 424,07 \text{ m.n.m. (BpV)}$$

STAVEBNÍ ÚPRAVY BYTOVÉHO
DOMU KOMENSKÉHO 27
p.č.: 89/4, 90/6, 202, 471/3
k.ú.: Doubří u Karlových Varů

ČESKÁ REPUBLIKA
©ARD architects s.r.o. AUTORSKÁ PRÁVA VYHRAZENA

INVESTOR/PRONAJMATEL TATÚRNÍ MĚSTO KARLOVY VARY
MOSKEVSKÁ 2035/21

KARLOVY VARY
361 20
Česká Republika

OBJEDNATEL: STATUTÁRNÍ MĚSTO KARLOVY VARY
MOSKEVSKÁ 2035/21
KARLOVY VARY
361 20
Česká Republika

ARD
 GENERALNÍ PROJEKTANT
 kancelář České Budějovice
 Knežská 17
 370 01, České Budějovice
 T: (+ 420) 776 745 075
 E: medak@ard.cz, www.ard.cz

kancelář Praha
Na neklace 26, 150 00, Praha 5 – Smíchov

ZPRACOVATEL ČÁSTI ELEKTROINSTALACE:
PROJEKCE A ELEKTRICKÝCH ZAŘÍZENÍ
PREPARED BY:
ING. JOSEF ADENSAM
Brigádnická 16
370 06, České Budějovice 5
mob: 723307564
adensam.josef@seznam.cz

NÁZEV VÝKRESU / DRAWING TITLE:

PŮDORYS 3.NP – EL.INSTALACE

STUPEŇ / DOCUMENT PHASE:
PROJEKT PRO PROVEDENÍ STAVBY(DPS)

ČÁST / PART:

ZODPOVĚDNÝ PROJEKTANT ČÁSTI / PREPARED BY:

HLAVNÍ ARCHITEKT PROJEKTU

PROJEKTANT / DESIGNER:

MĚŘITKO / SCALE:

DATUM / DATE:

ARD-012-00046	R1	F.4	SO.01	F.4.4
Č. PROJEKTU	REVIZE	ČÁST	PD	STAVEBNÍ OBJEKT
				ČÍSLO VÝKRESU