




ROZVINUTÝ POHLED

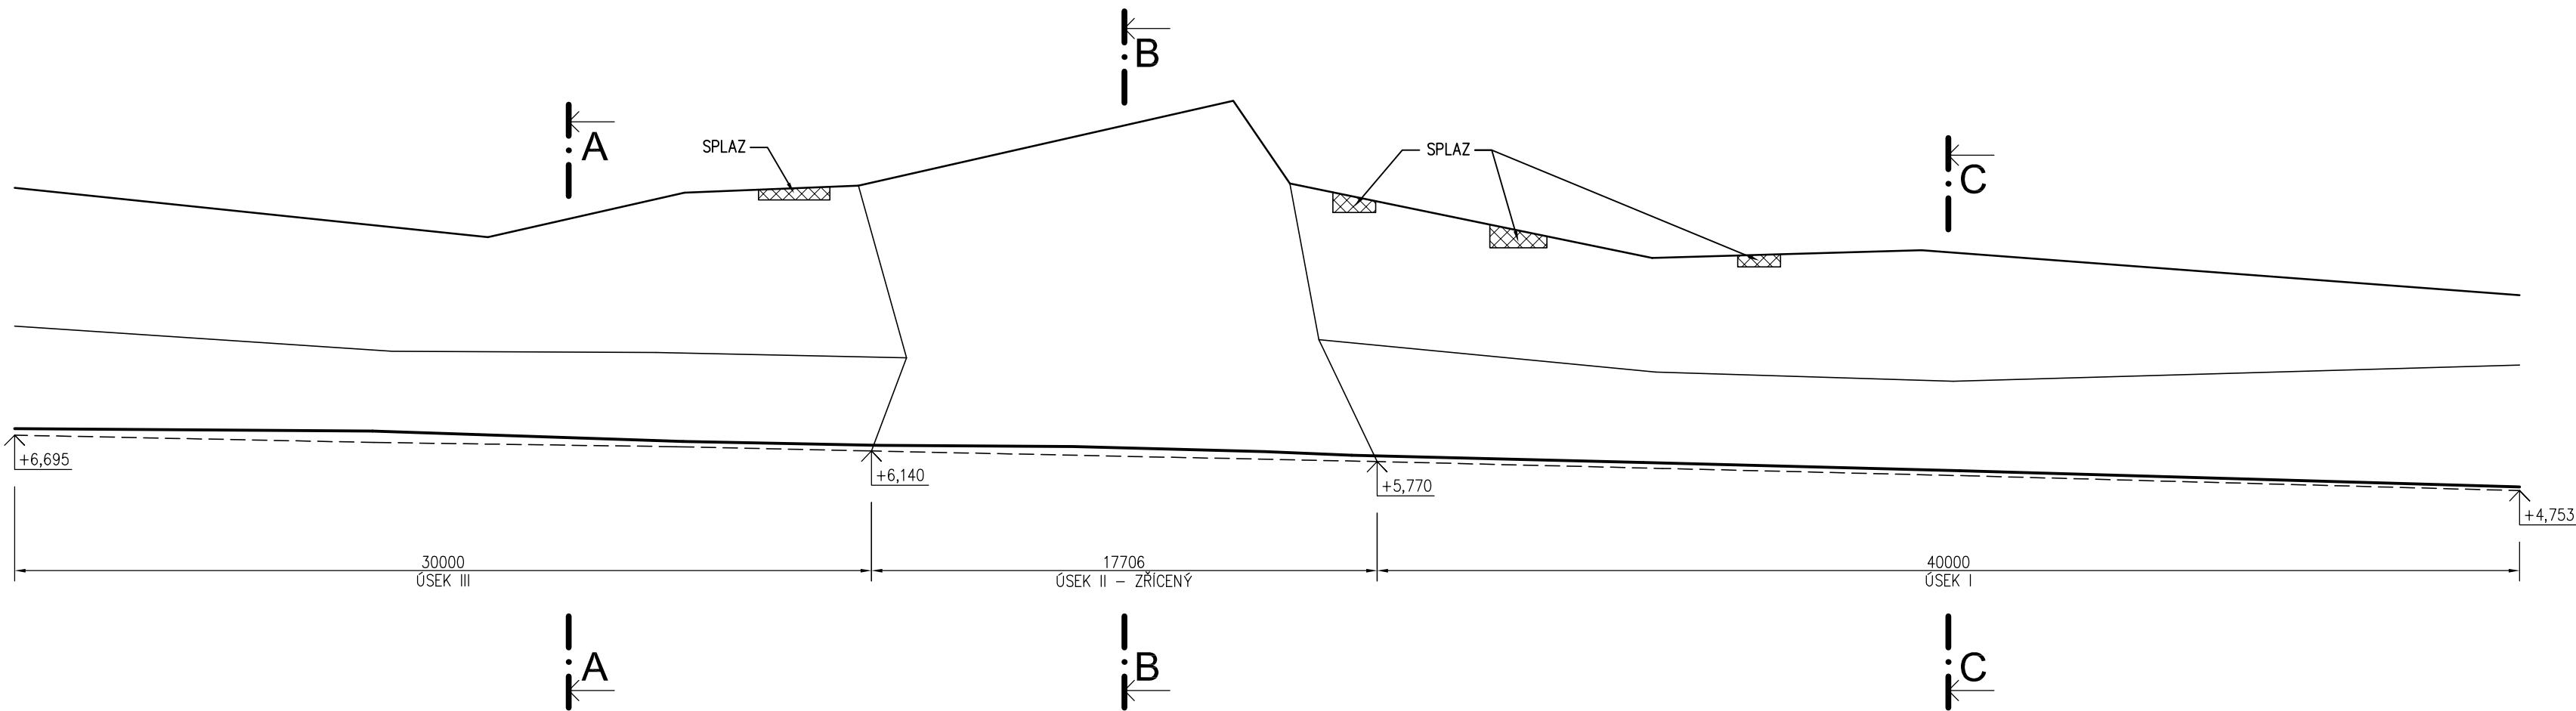


ŘEZ A-A

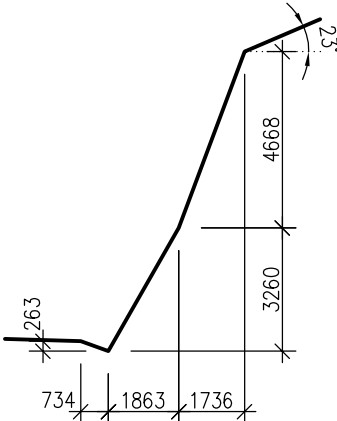


ŘEZ B-B

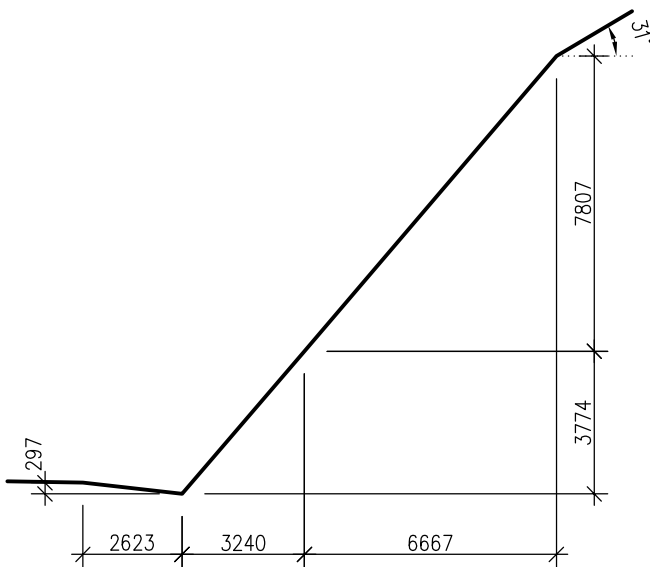

ŘEZ C-C

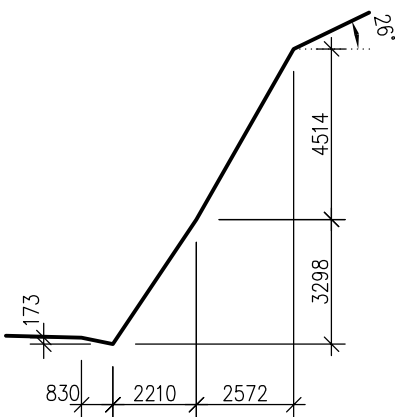


SITUACE

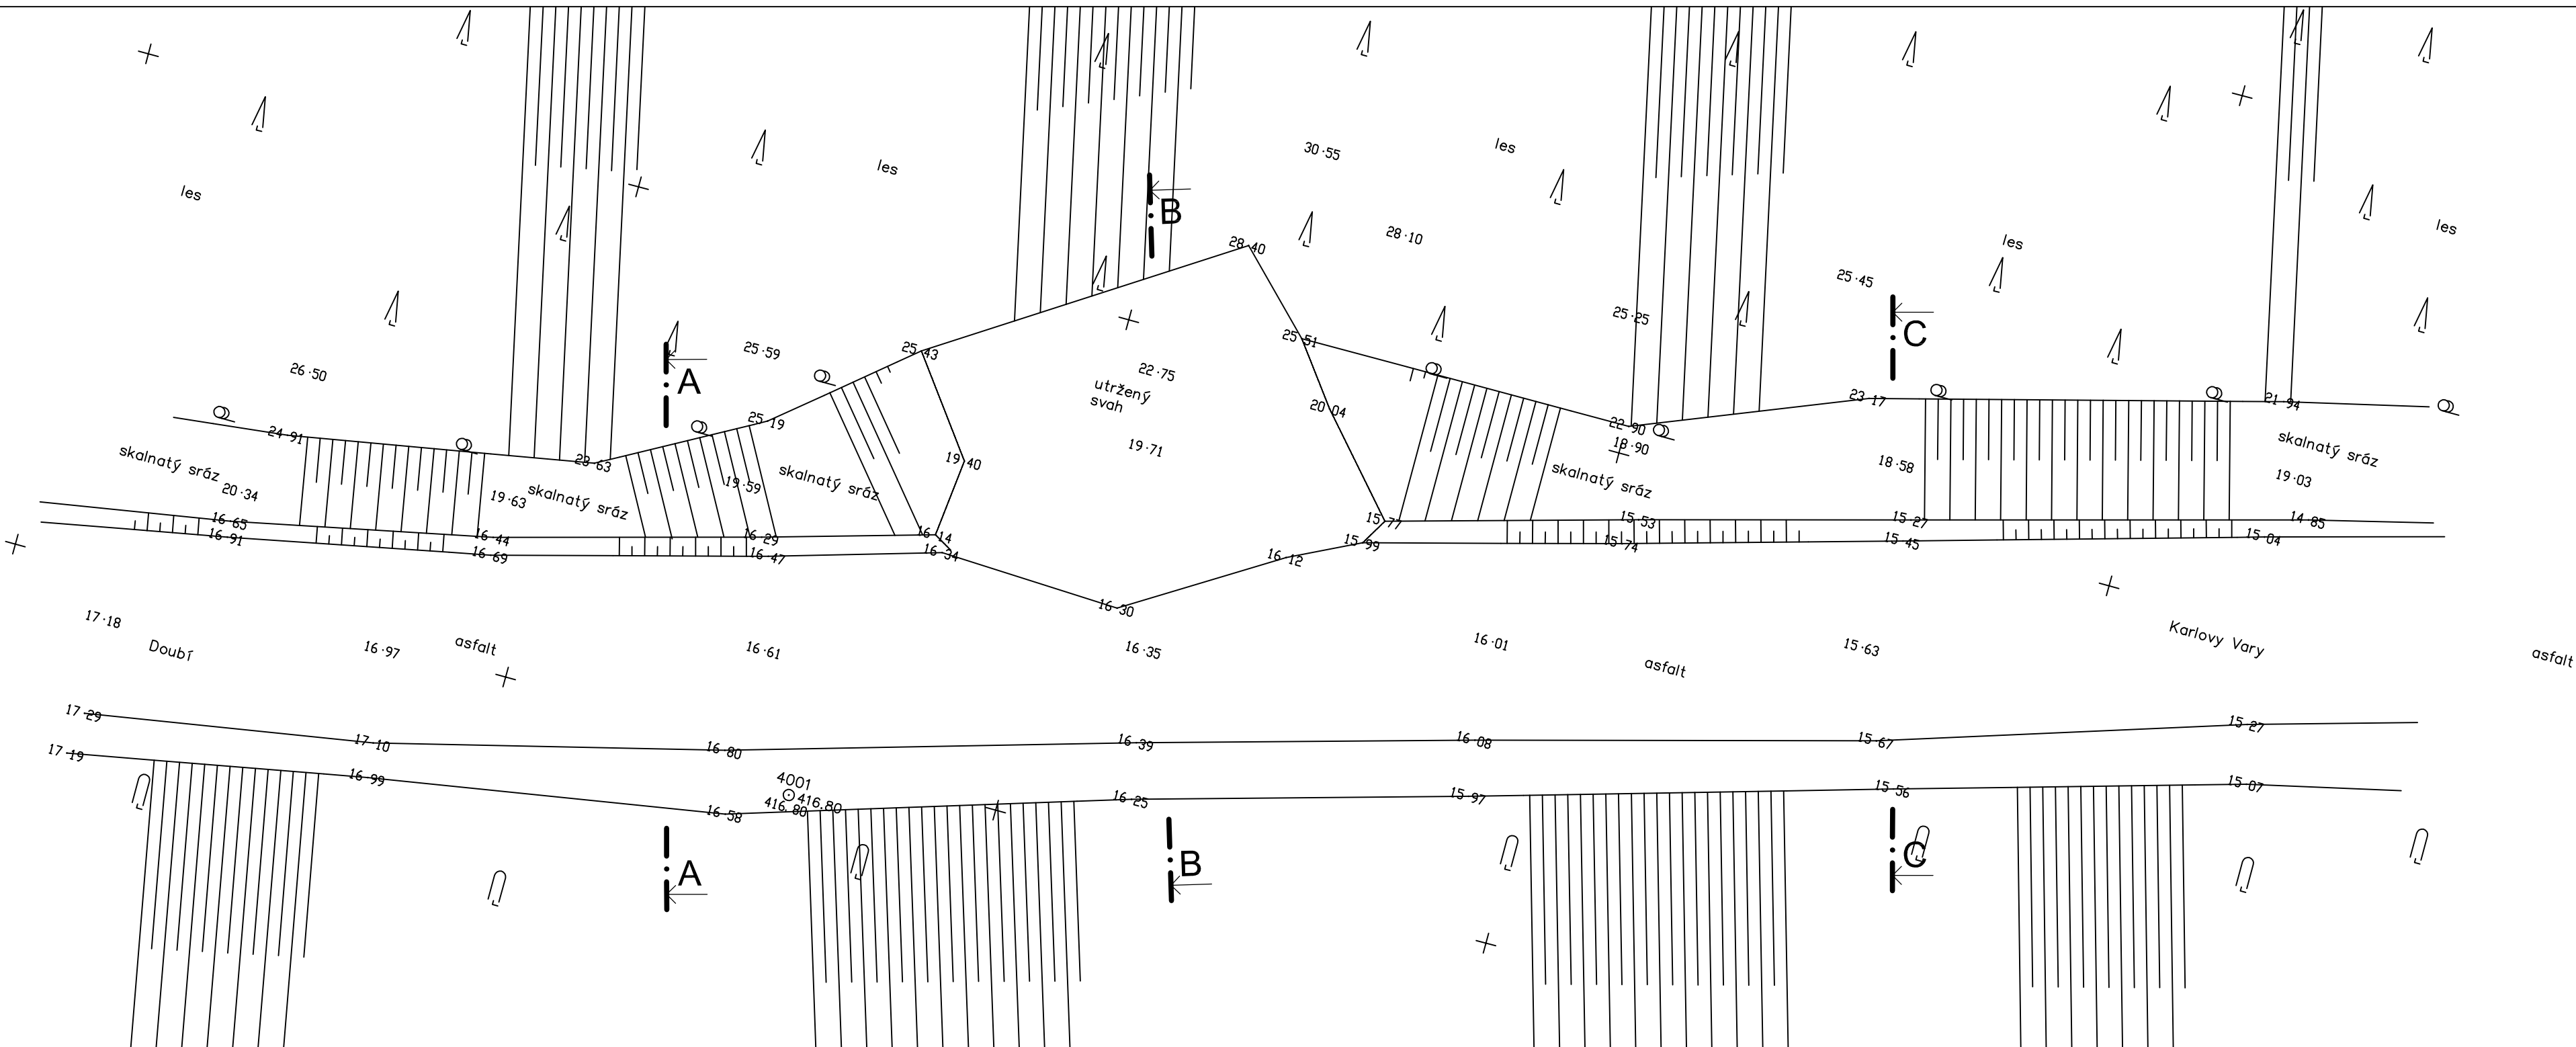

SOUŘADNICOVÝ SYSTÉM: JTSK

VÝŠKOVÝ SYSTÉM: BpV

0,000 = 410,000

VYPRACOVAL:	Ing. Jiří Dvořák <i>Jiří Dvořák</i>	
ZODPOVĚDNÝ PROJEKTANT:	Ing. Stanislav Vonka <i>Ing. Stanislav Vonka</i>	
OBJEDNAL:	Město Karlovy Vary Moskevská 21, 361 20 Karlovy Vary	
akce:	SKALNÍ MASIV VE SLOVENSKÉ ULICI, lokalita u Starého mlýna, Karlovy Vary	<div>Botanická 258 360 02 DALOVICE tel/fax: 353 230 017</div> <div>IČ: 25224581 DIČ: CZ25224581 web: www.kal.cz</div>
obsah:	SITUACE, ROZVINUTÝ POHLED, PŘÍČNÉ ŘEZY Stavební zaměření objektu	
Zakázka číslo:	1858/11	
Účel:	PD	
Datum:	02/2010	Číslo výkresu: F1.1.2.01
Měřítko:	1:200	