
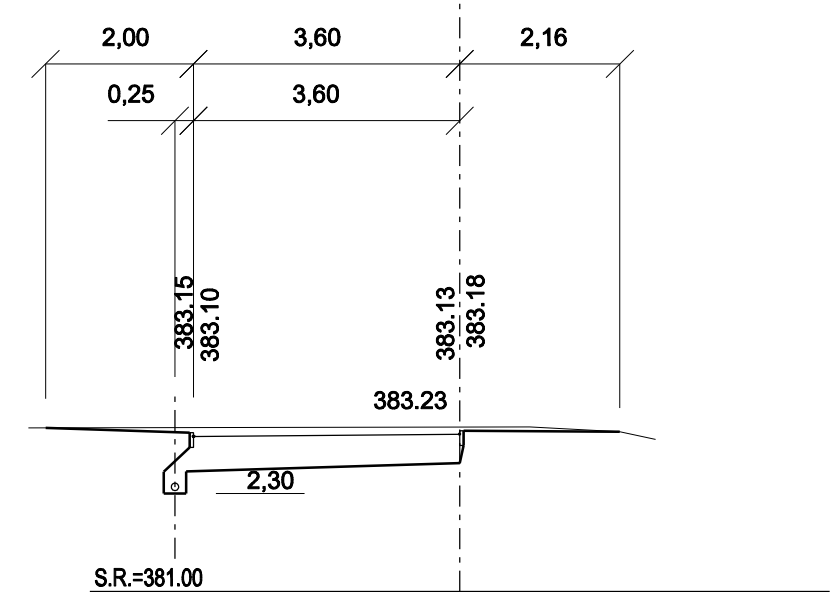


# PLOCHA HŘIŠTĚ

0+150.00

KÚ 0+072.50

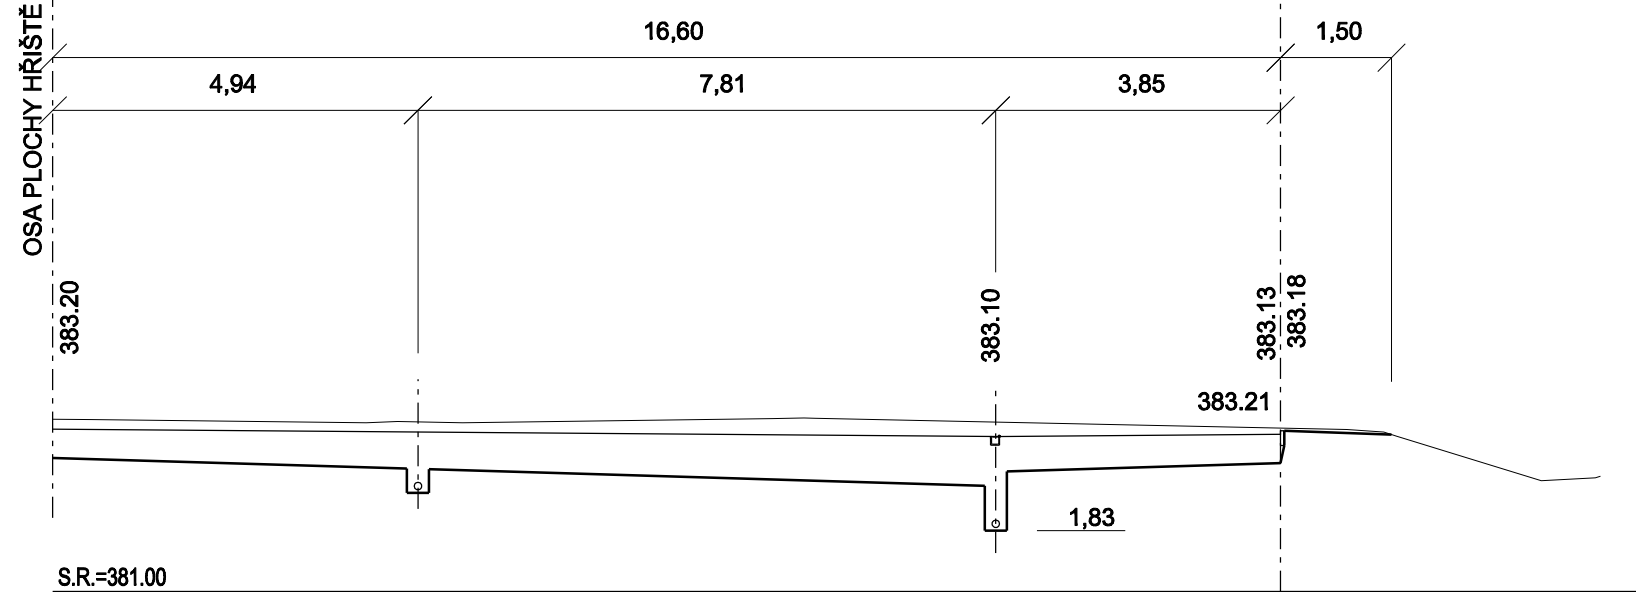


# BĚŽECKÁ ROVINKA

ZÚ 0+000.00



0+060.00

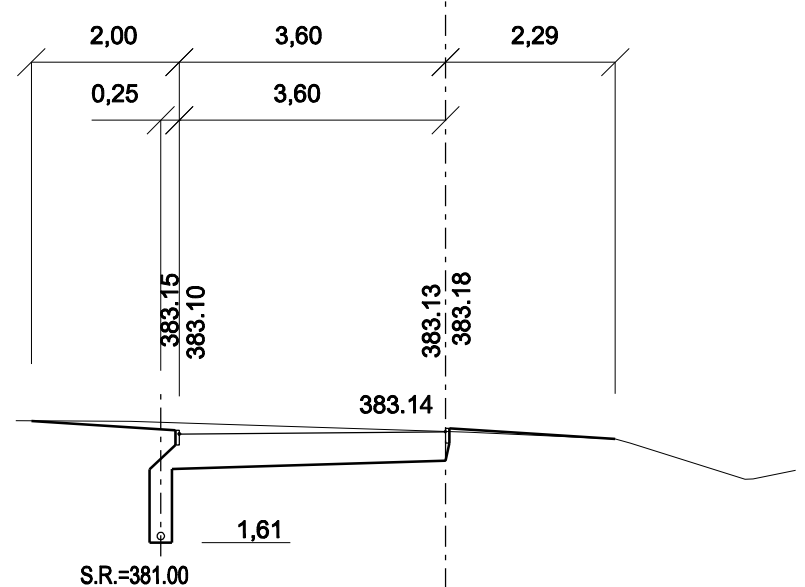

INDEX	ZMĚNA	DATUM	JMÉNO	PODPIS
ID	ZMĚNA	DATUM	JMÉNO	PODPIS

Vedoucí projektant	Kameník Josef Ing.	Vedoucí zakázky	Dušek Jan Ing.	Měřítko
Projektant	Kameník Josef Ing.	Technická kontrola		1:100
ZAKÁZKA: Karlovy Vary, ZŠ Poštovní 19 - školní hřiště - DZS				Počet A4
ČÁST: Projekt stavby Dokumentace objektů				2
				Stupeň projektu
				PST
OBSAH: Příčné řezy 2				Datum dokončení
				28.09.2012
OBJEDNATEL: Město Karlovy Vary				Číslo zakázky
STAVEBNÍK:				7267-25
LIDICKÁ 1239 363 17 OSTROV ČESKÁ REPUBLIKA Tel.: +420353675111 Fax: +420353612416 projekty@bpo.cz www.bpo.cz				Číslo archívní BPO 3-76084