



POHLEDY

POHLED JIHOVÝCHODNÍ

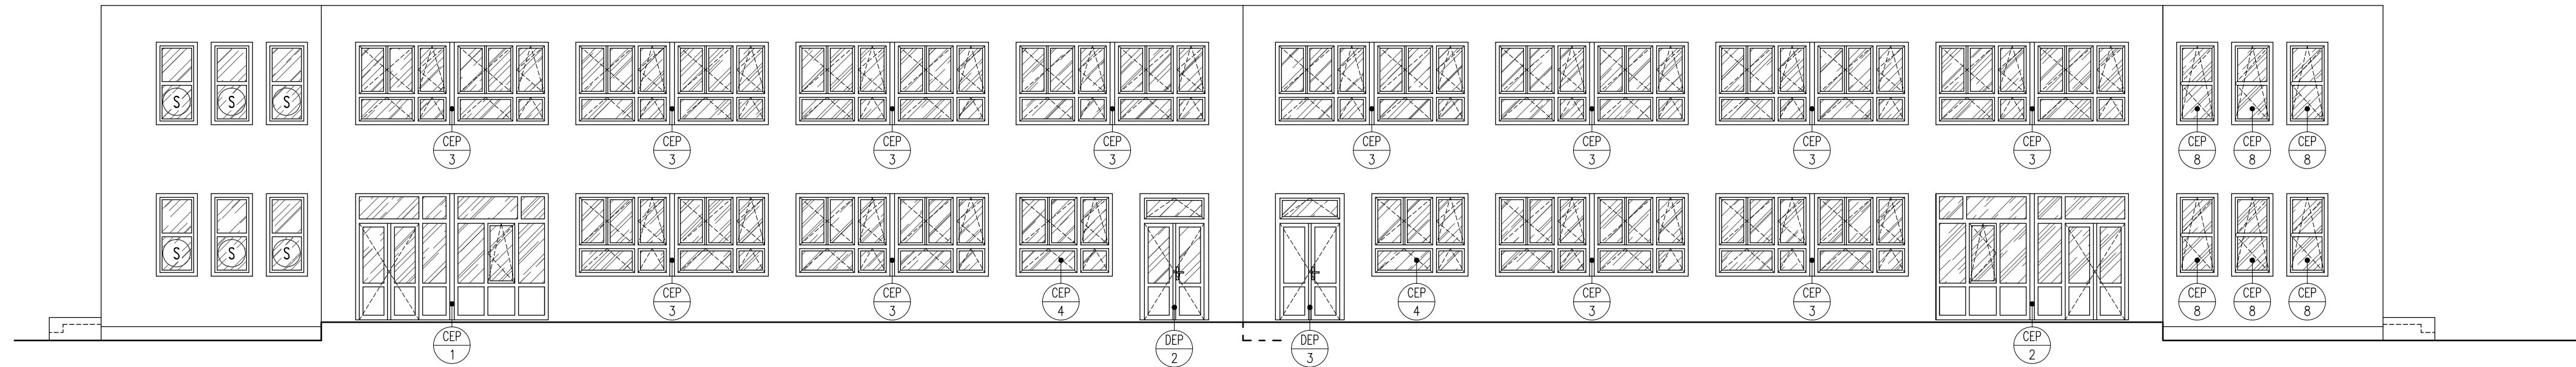


POHLED SEVEROVÝCHODNÍ

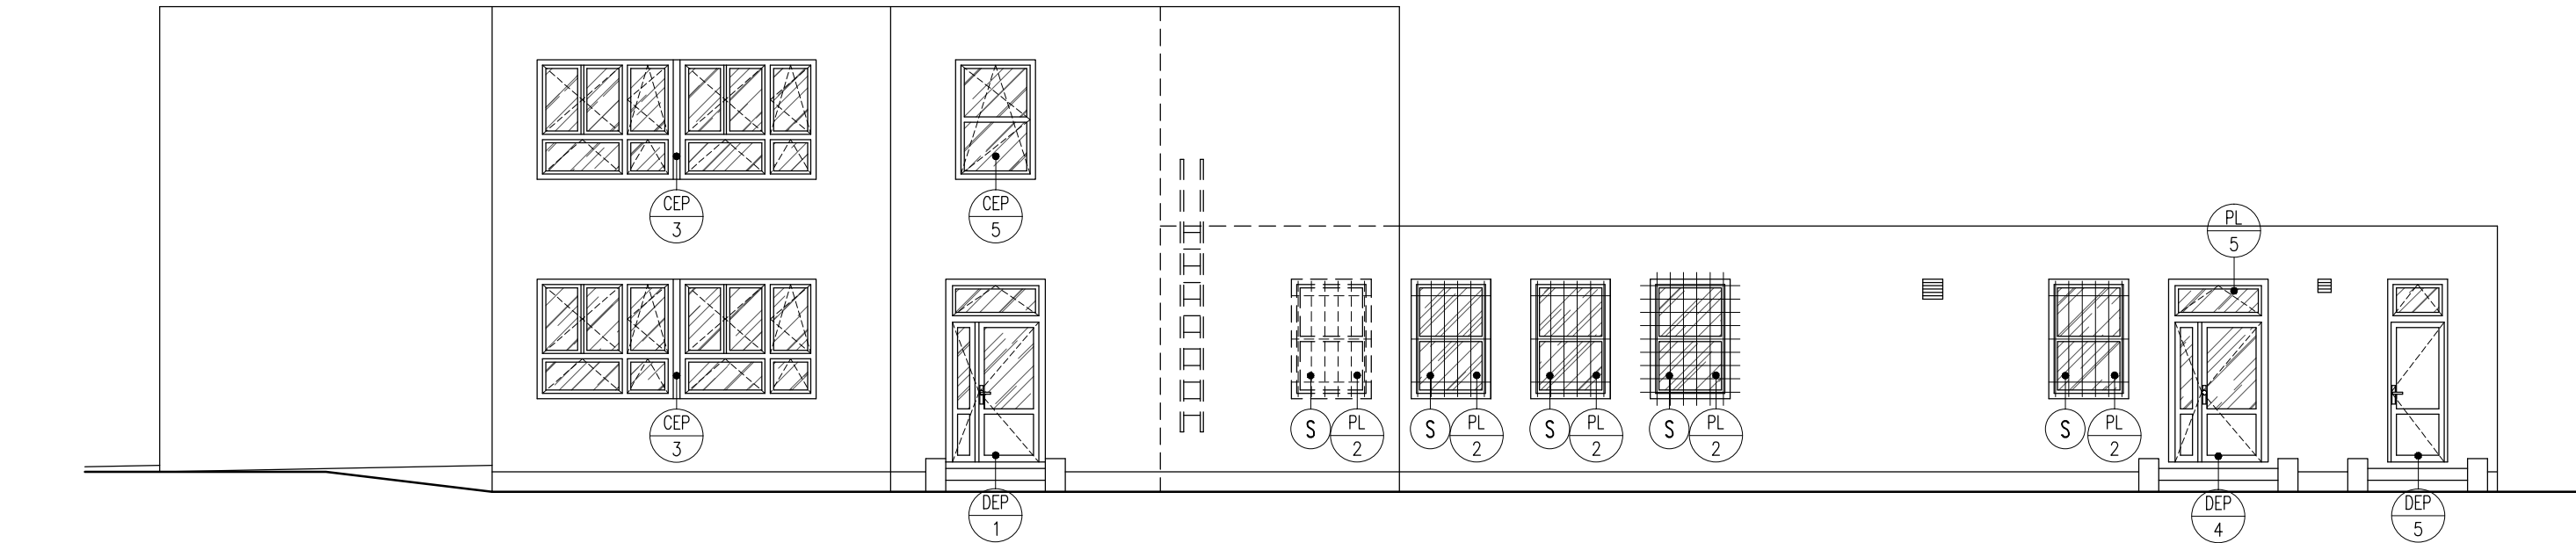

LEGENDA

S STÁVAJÍCÍ PLASTOVÉ OKNO

SCHÉMA

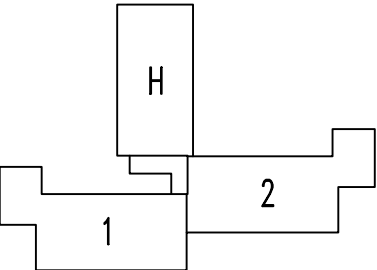

Ved.projektant	ING. HARZER			<div><div>ATELIER</div><div></div><div>PORTICUS s.r.o.</div><div>Loketská 344/12, 360 06 K.Vary, tel. 353 116 277</div></div>	
Hlav.inž.projektu	ING. HARZER				
Zodp.projektant	R. BŘEČKOVÁ				
Vypracoval	R. BŘEČKOVÁ				
Objednatel	Statutární město Karlovy Vary, Moskevská 2035/21				
Investor	Statutární město Karlovy Vary, Moskevská 2035/21				
MÚ	KARLOVY VARY	SÚ	KARLOVY VARY		
Stavba	1.MŠ K. VARY O.P., KRYMSKÁ 12 VÝMĚNA VNĚJŠÍCH VÝPLNÍ OTVORŮ			Formát	3 A4
Akce				Datum	12/2012
Objekt				Stupeň	DPS
Dílč část	F.1.1 ARCHITEKTONICKÉ A STAVEBNĚ TECHNICKÉ ŘEŠENÍ			Č. zakázky	1211 033.4
Obsah	POHLEDY 2			Měřítko	Č.přílohy
				1:100	F.1.1.5