



SITUACE KATASTRÁLNÍ 1:500

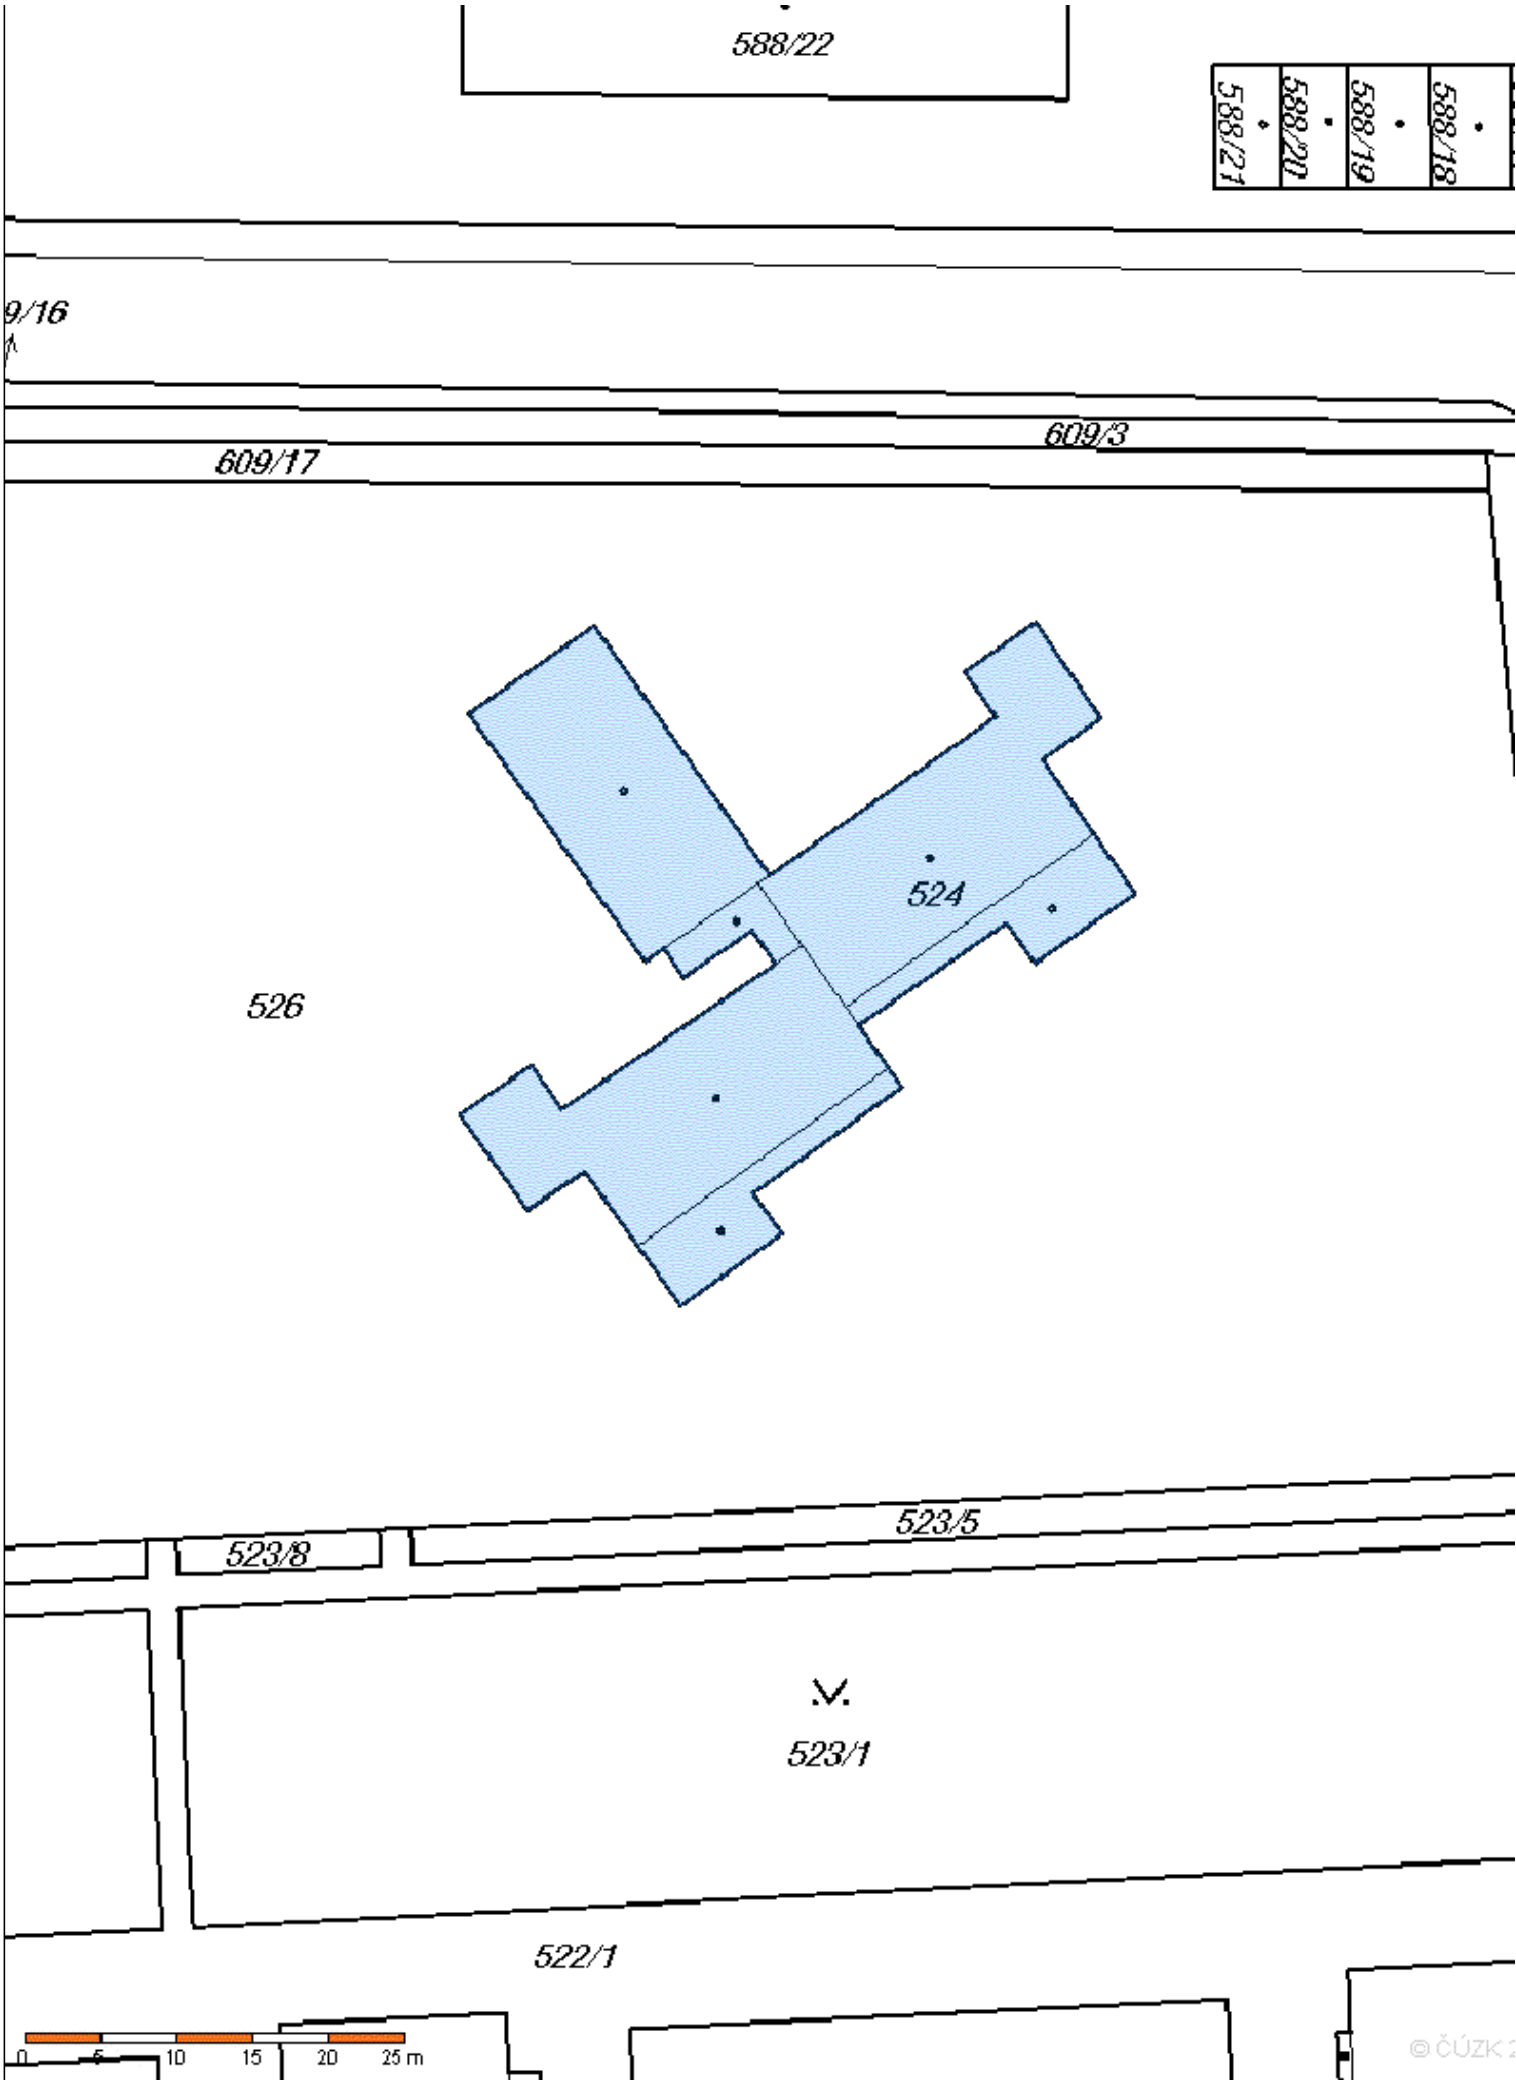



SITUACE ŠIRŠÍCH VZTAHŮ 1:5000

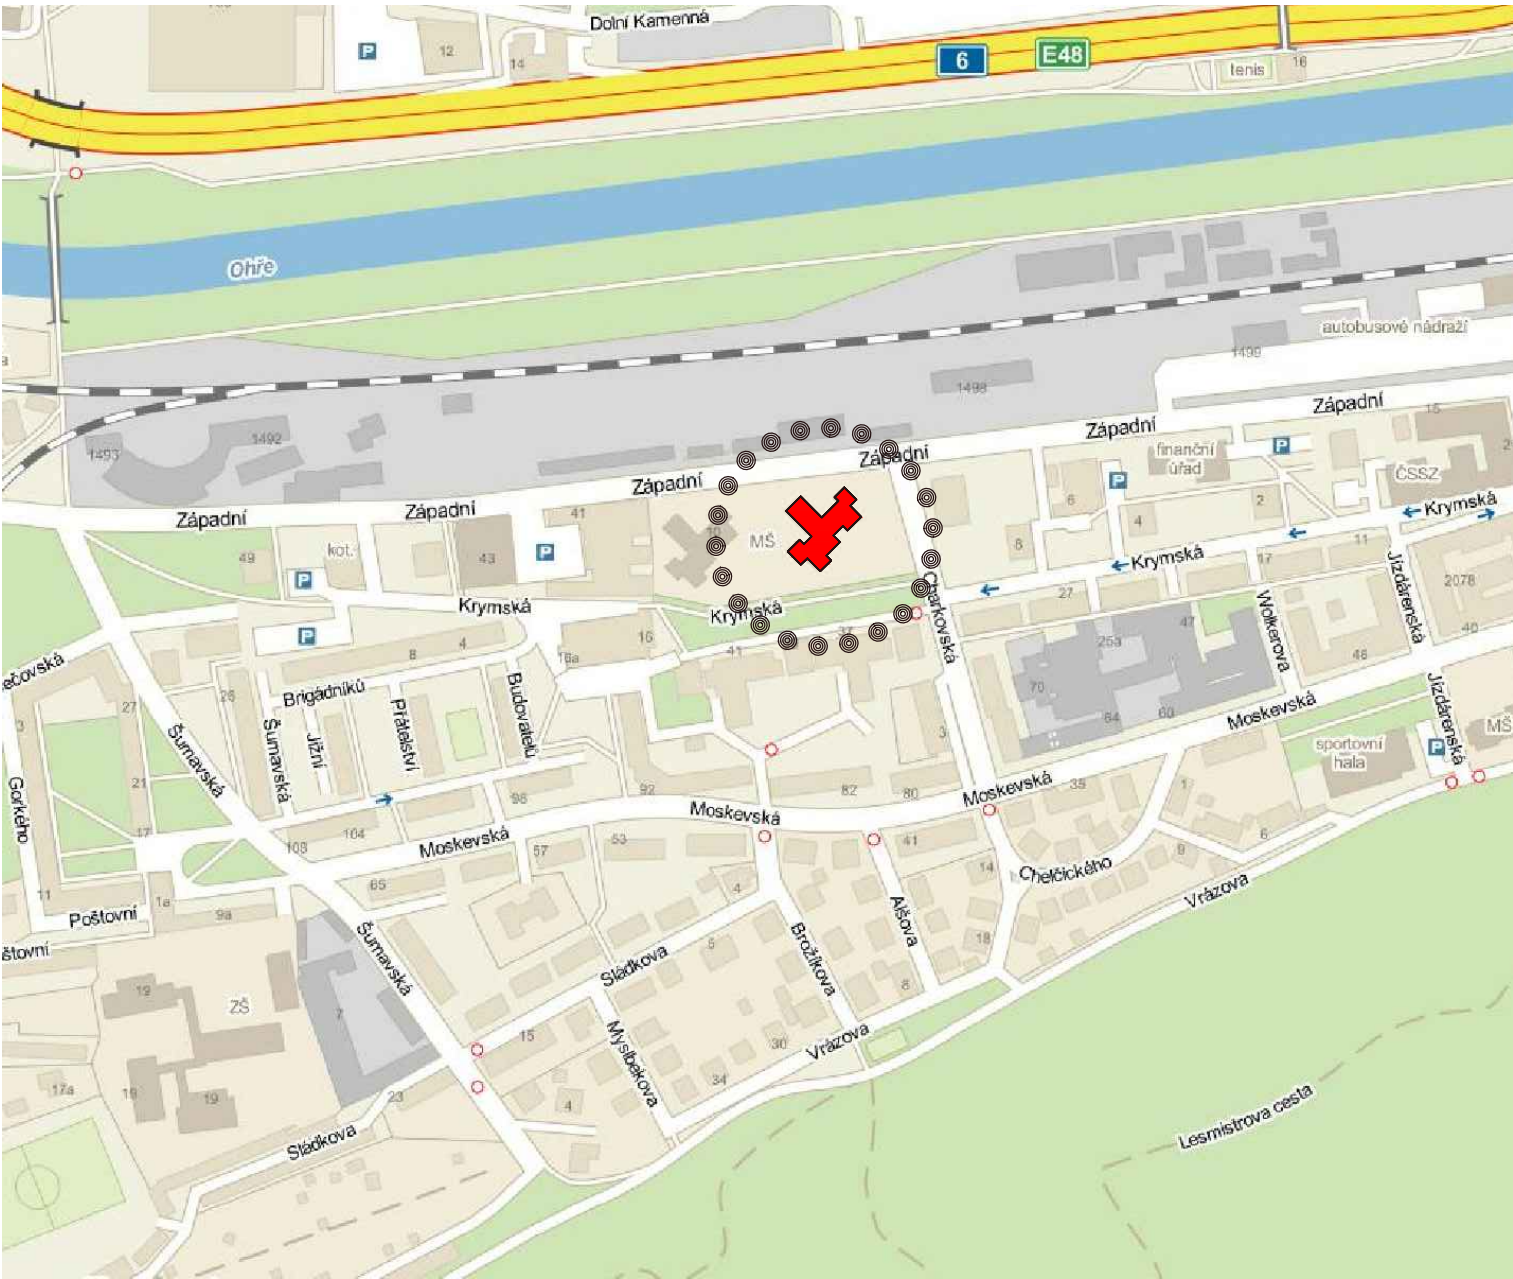

LEGENDA:

● ● ● ● ● - ZÁJMOVÉ ÚZEMÍ

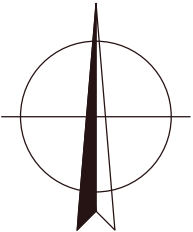

Ved.projektant	ING.HARZER					
Hlav.inž.projektu	ING.HARZER					
Zodp.projektant	ING.DÖRRER					
Vypracoval	ING.DÖRRER					
Objednatel	Statutární město Karlovy Vary, Moskevská 2035/21					
Investor	Statutární město Karlovy Vary, Moskevská 2035/21					
MÚ	KARLOVY VARY	SÚ	KARLOVY VARY			
Stavba	1.MŠ K. VARY O.P., KRYMSKÁ 10 VÝMĚNA VNĚJŠÍCH VÝPLNÍ OTVORŮ				Formát	2 A4
Akce					Datum	12/2012
Objekt					Stupeň	DPS
Díleč část	C SITUACE				Č. zakázky	1211 034.4
Obsah	SITUACE ŠIRŠÍCH VZTAHŮ, SITUACE KATASTRÁLNÍ				Měřítko	Č.přílohy C.1
						1:5000/1:500