



VZOROVÝ PŘÍČNÝ ŘEZ

M1:10

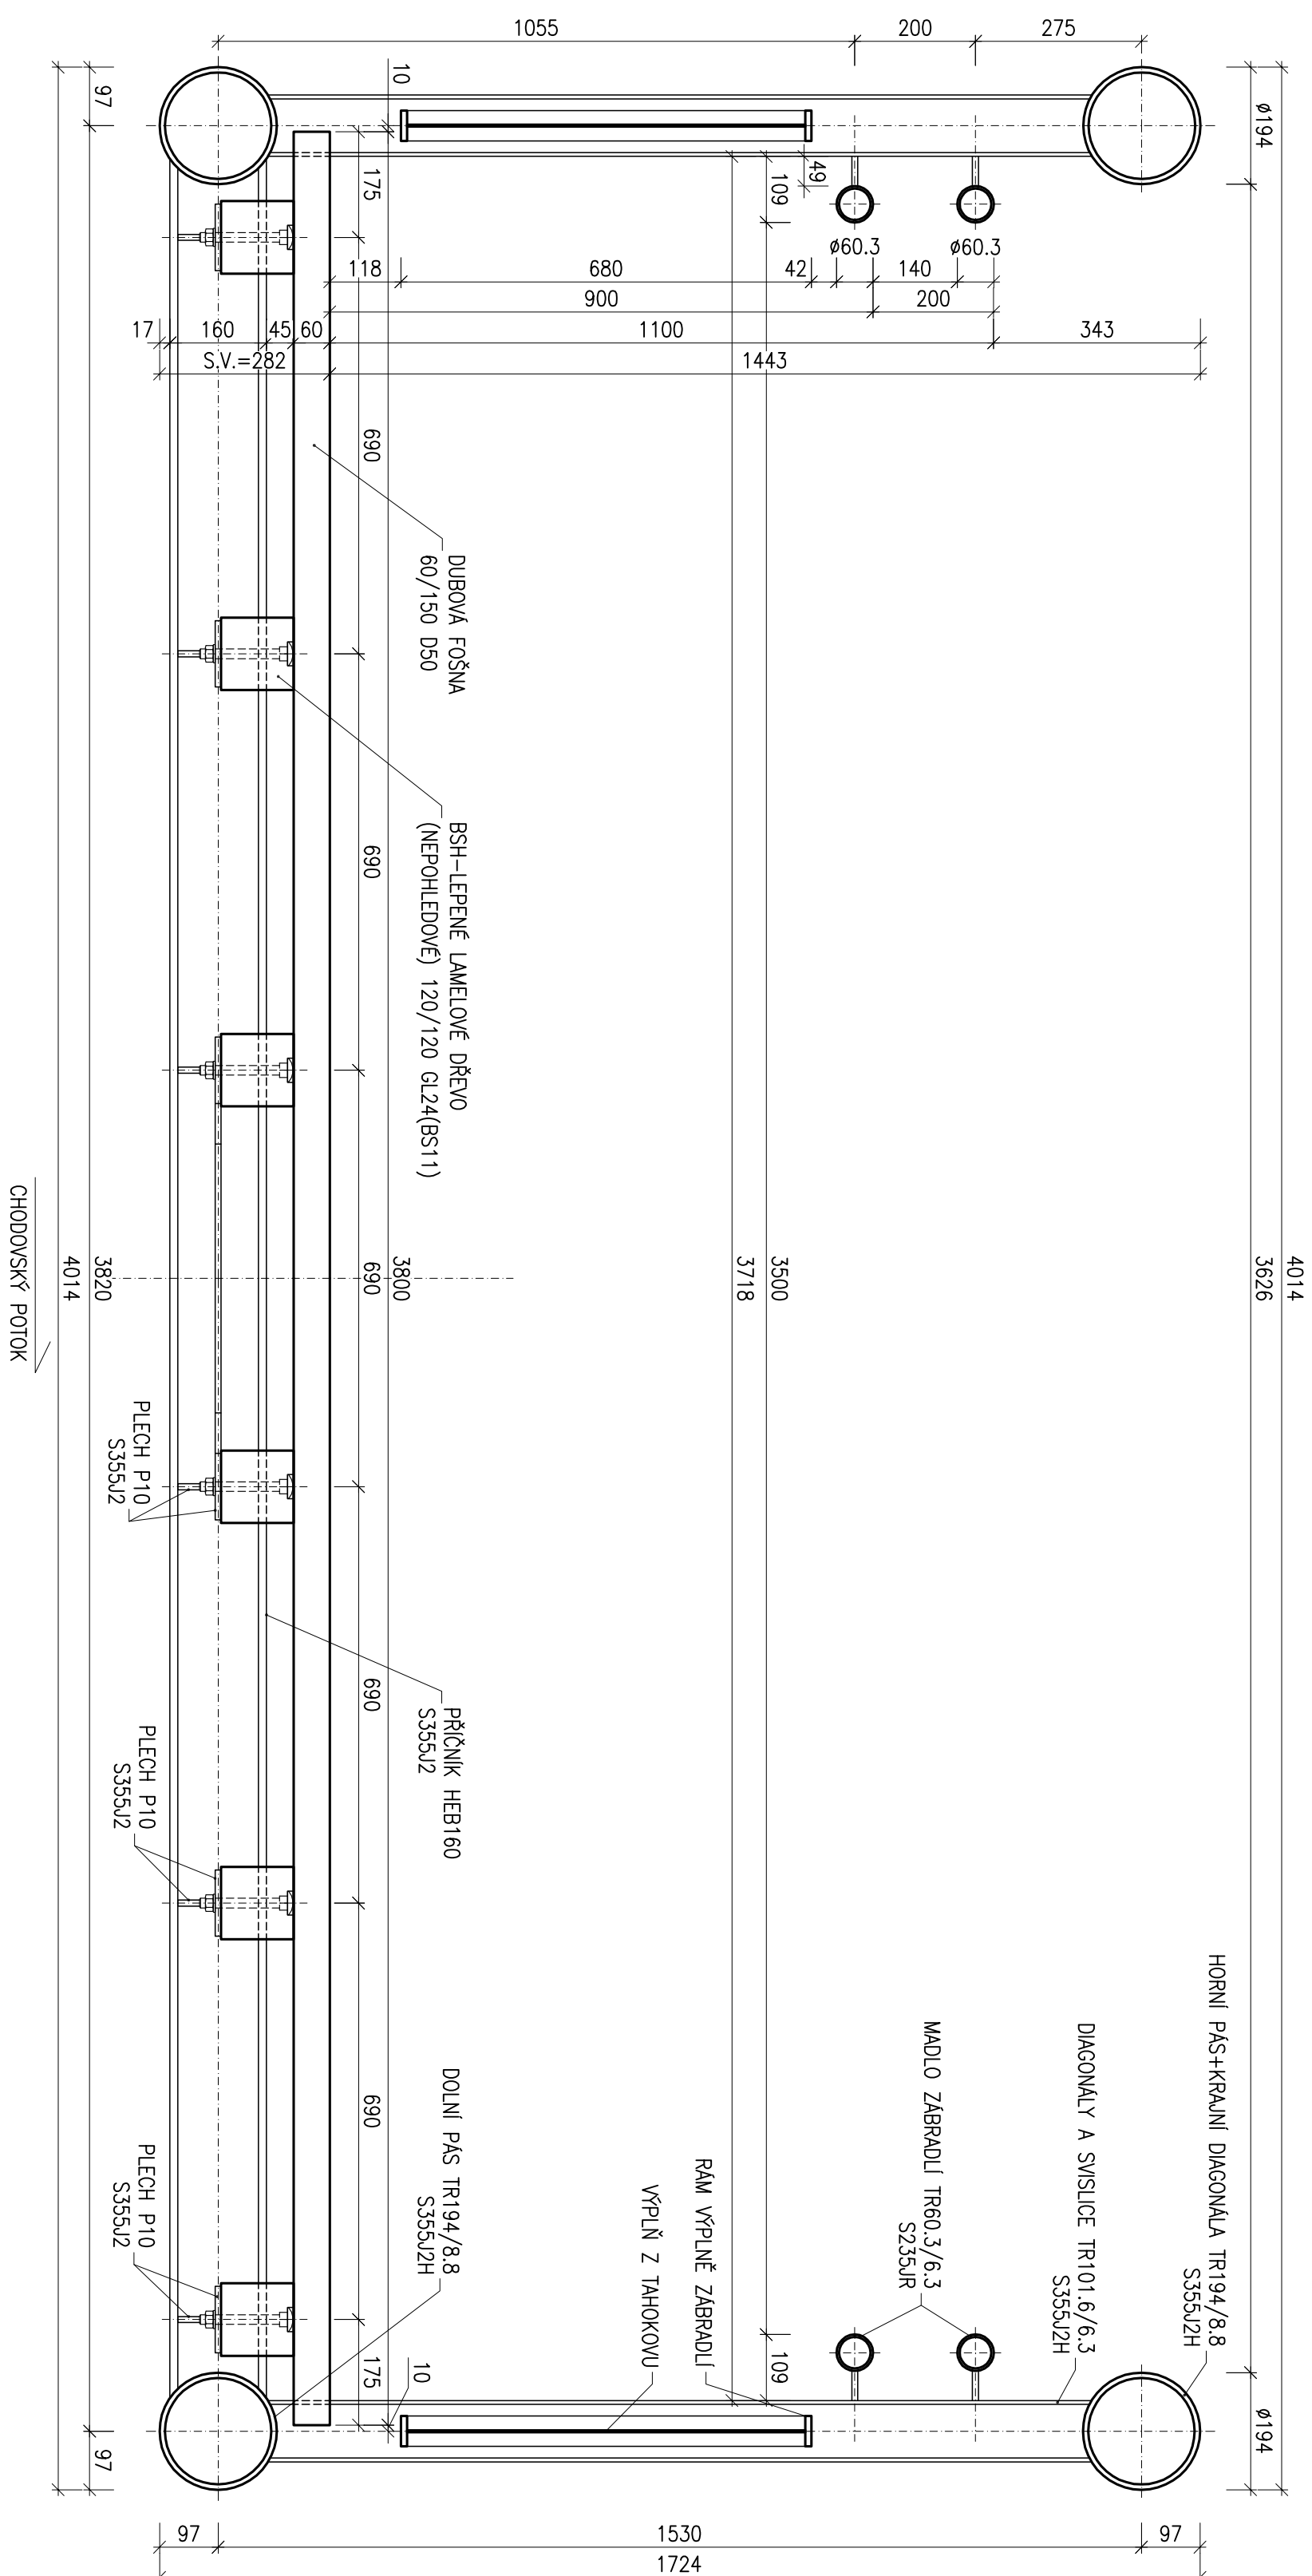

B-201

Výpisovaci:			Zápis, projektant:		HP:	Techn. kontrola:	
ING.MARCEL ZOUFÁLEK			ING.JAN PROCHÁZKA		ING.JAN PROCHÁZKA		
podpis:			podpis:		podpis:		
Obec: KARLOVY VARY			Kraj: KARLOVARSKÝ				
Objednatel: STATUTÁRNÍ MĚSTO KARLOVY VARY							
Zakázka:							
CYKLOSTEZKA PODÉL OHŘE, OD KAUFELANDU PO INTERSPAR SO 201 LÁVKA PŘES CHODOVSKÝ POTOK							
Název přílohy:							
VZOROVÝ PŘÍČNÝ ŘEZ							

Zhotovitel:	
	
PONTIKA s.r.o.	
IČO 26342689	
Sportovní 4	
360 09 Karlovy Vary	
tel. 353 228 240	
pontika@pontika.cz	

Č. zakázky:	2013-09
Datum:	02/2013
Formát:	4A4
Měřítko:	1:10
Stupeň PD:	PDPs
Oslovení přílohy:	Suprovat:
4	