POHLED NA ZEĎ - OPĚRNÁ ZEĎ KM 0,408 58 - KM 0,539 30
ŘEZ VEDEN OSOU CYKLOSTEZKY
M 1:100

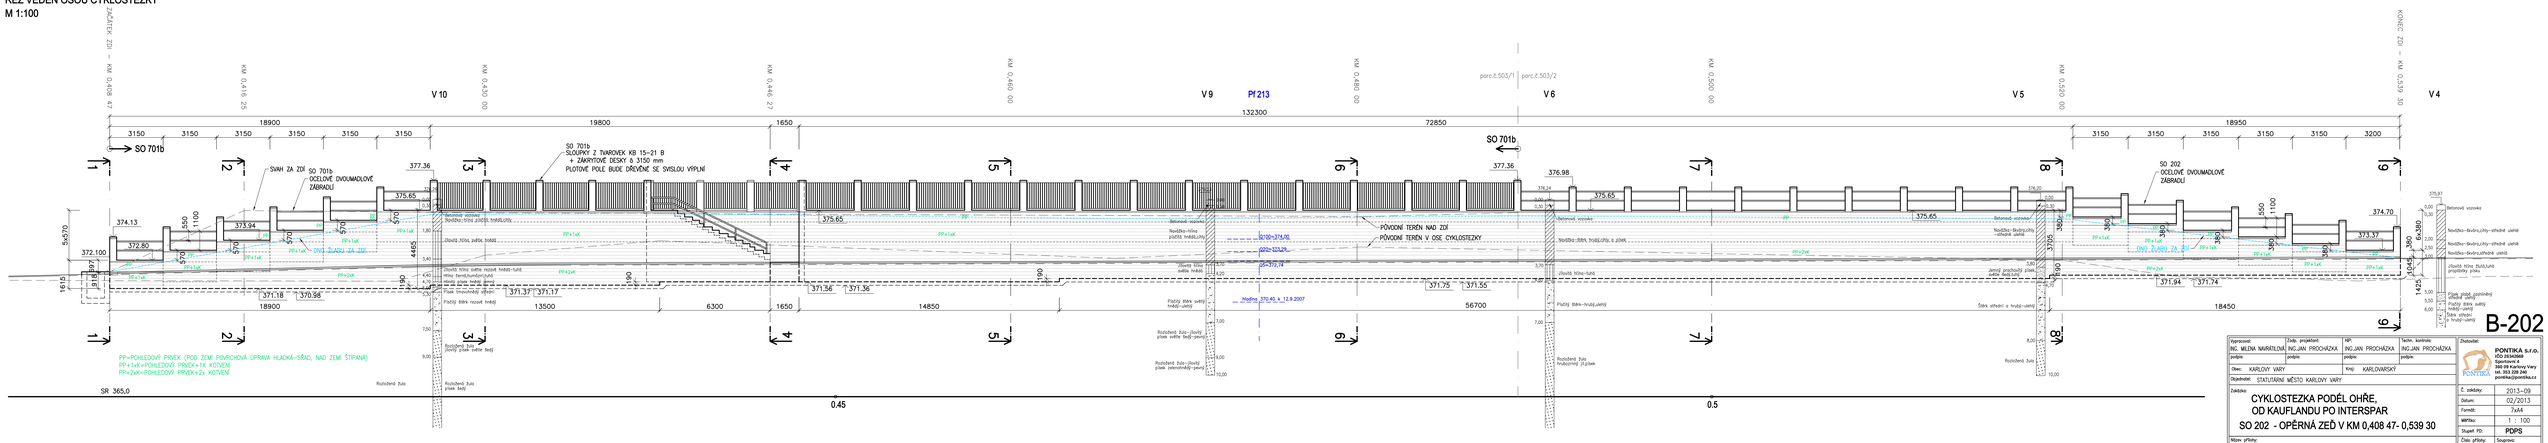


B-202

| | | | | |
|---|---|---|---|---|
| Vypracoval: ING. MILENA MAVRÍTELOVÁ | Zodp. projektant: ING.JAN PROCHÁZKA | HIP: ING.JAN PROCHÁZKA | Techn. kontrola: ING.JAN PROCHÁZKA | Zhotovitel: PONTIKA s.r.o. IČO 26343489 Sportovní 4 360 09 Karlovy Vary tel. 353 228 240 pontika@pontika.cz |
| podpis | podpis | podpis | podpis | |
| Obec: KARLOVY VARY | | Kraj: KARLOVARSKÝ | | |
| Objednatel: STATUTÁRNÍ MĚSTO KARLOVY VARY | | | | |

Zakázka:
CYKLOSTEZKA PODÉL OHŘE,
OD KAUFLANDU PO INTERSPAR
SO 202 - OPĚRNÁ ZEĎ V KM 0,408 47- 0,539 30

| | |
|---|---|
| Č. zakázky: | 2013-09 |
| Datum: | 02/2013 |
| Formát: | 7xA4 |
| Měřítko: | 1 : 100 |
| Stupeň PD: | PDPS |
| Číslo přílohy: | Soupravo: |

Název přílohy:
POHLED