


Pohled 12

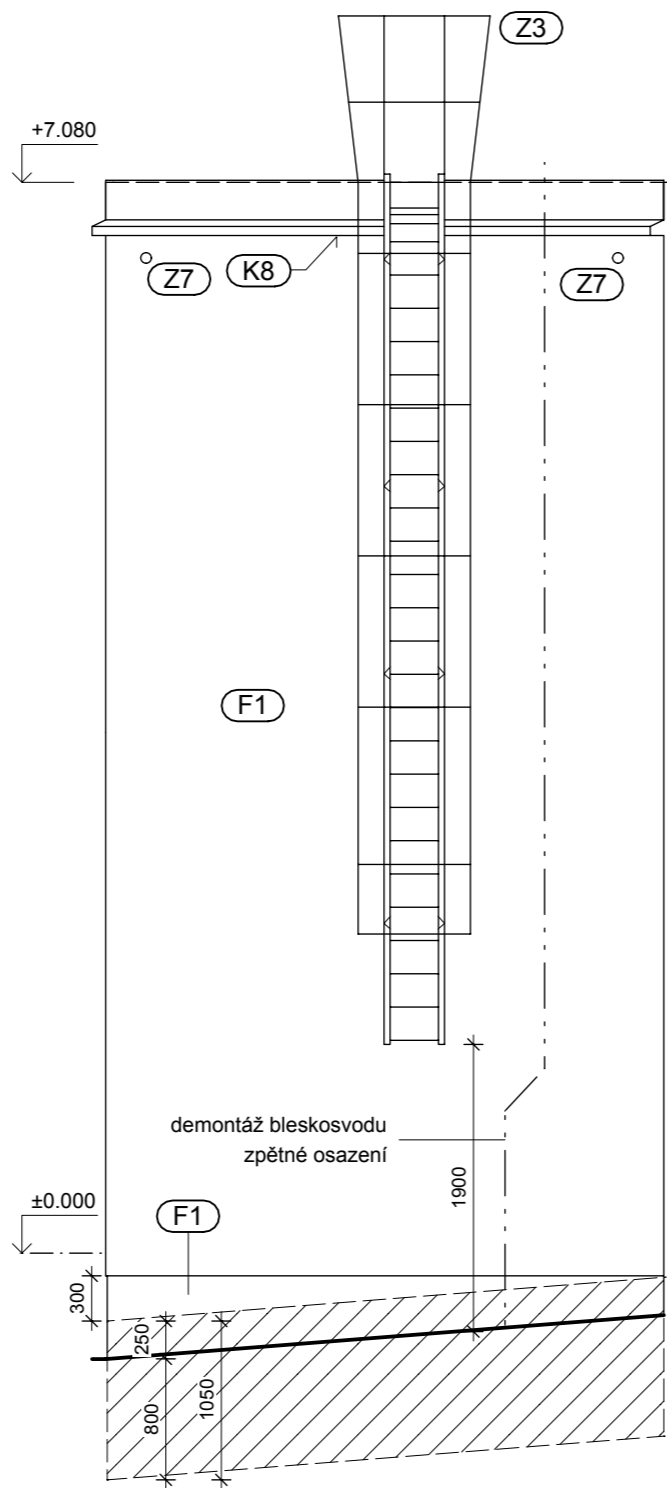

Pohled 13

## Skladby fasád

### F1 Plochy fasád - pavilony, hospodářská část

$U_{\max} = 0,24 \text{ W/m}^2\text{K}$

- Silikonová tenkovrstvá omítka
- omyvatelná, paropropustná
- zrnitost 1,5mm
- Certifikovaný zateplovací systém
- EPS F tl.150mm
- Stávající omítka břízolit cca.15mm
- Stávající zdivo CDM

### F2 Plochy fasád - pavilony, hospodářská část

meziokenní pásy  $U_{\max} = 0,38 \text{ W/m}^2\text{K}$

- Silikonová tenkovrstvá omítka
- omyvatelná, paropropustná
- zrnitost 1,5mm
- Certifikovaný zateplovací systém
- EPS F tl.100mm
- zateplení meziokenních předsažených pásů ( pavilon I, hospodářský pavilon )
- Stávající omítka břízolit cca.15mm
- Stávající zdivo CDM

### F3 Plochy fasád - pavilony, hospodářská část

vstupy budov  $U_{\max} = 0,24 \text{ W/m}^2\text{K}$

- Silikonová tenkovrstvá omítka
- omyvatelná, paropropustná
- zrnitost 1,5mm
- Certifikovaný zateplovací systém
- minerální desky tl.150mm
- Stávající omítka břízolit cca.15mm
- Stávající zdivo CDM


### F4 Plochy fasád - sokly budov

$U_{\max} = 0,30 \text{ W/m}^2\text{K}$

- Minerální tenkovrstvá omítka
- vodoodpudivá, omyvatelná, paropropustná
- zrnitost 1,5mm
- Certifikovaný zateplovací systém
- XPS tl.120mm , bezrospouštědlové asfalt. lepidlo
- Asfaltový hydroizolační pas + penetrace
- Vyrovnání podkladu VC maltou tl. 20-30mm
- Očištěný bezprašný povrch
- stávající obklad kabřinec odstraněn
- Stávající zdivo CDM



extrudovaný polystyren

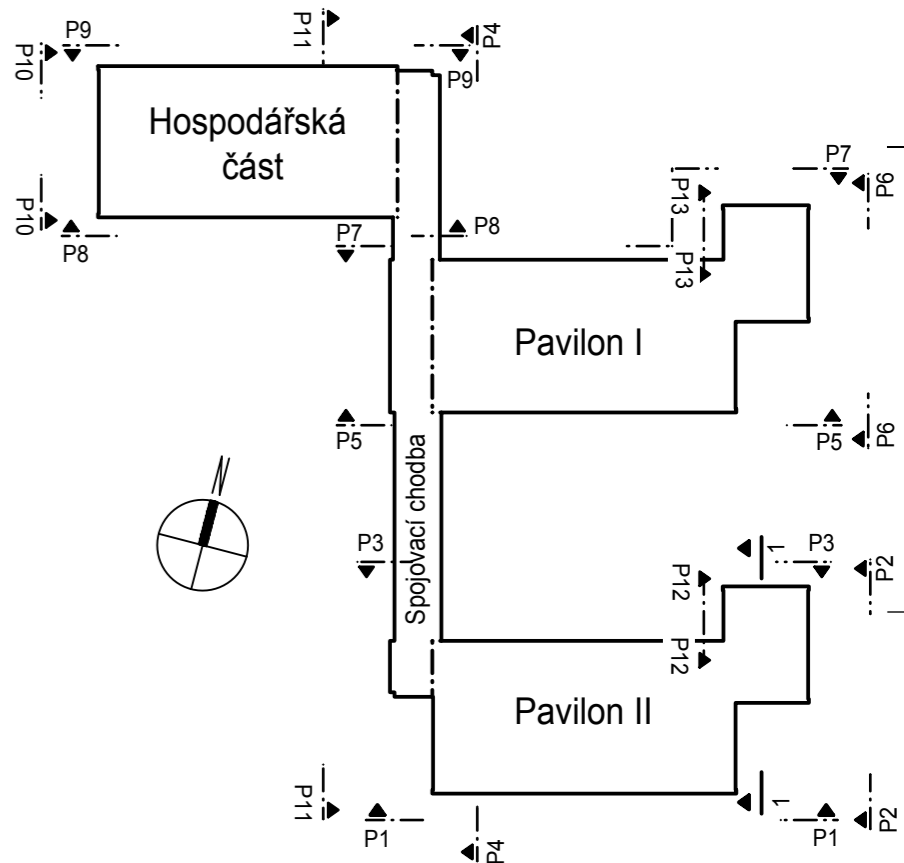

INDEX	ZMĚNA	DATUM	JMĚNO	PODPIS

Vedoucí projektant	Ing. V. Vopat	Vedoucí zakázky	Ing. J. Dušek	Měřítka
Projektant	Ing. V. Vopat	Technická kontrola	Ing. V. Vopat	1:50
ZAKÁZKA: Karlovy Vary, stavební úpravy fasády a střechy MŠ Východní				Počet A4
ČÁST:				A3.2/3
				Stupeň projektu
				PST
OBSAH:				Datum dokončení
				03/2013
OBJEDNATEL: Město Karlovy Vary				Číslo zakázky
				7409-26
STAVEBNÍK:				Číslo archivní
				BPO 5-77921



LIDICKÁ 1239  
363 17 OSTROV  
ČESKÁ REPUBLIKA  
Tel.:+420353675111  
Fax:+420353612416  
projekty@bpo.cz  
www.bpo.cz

Pohled 12, 13