

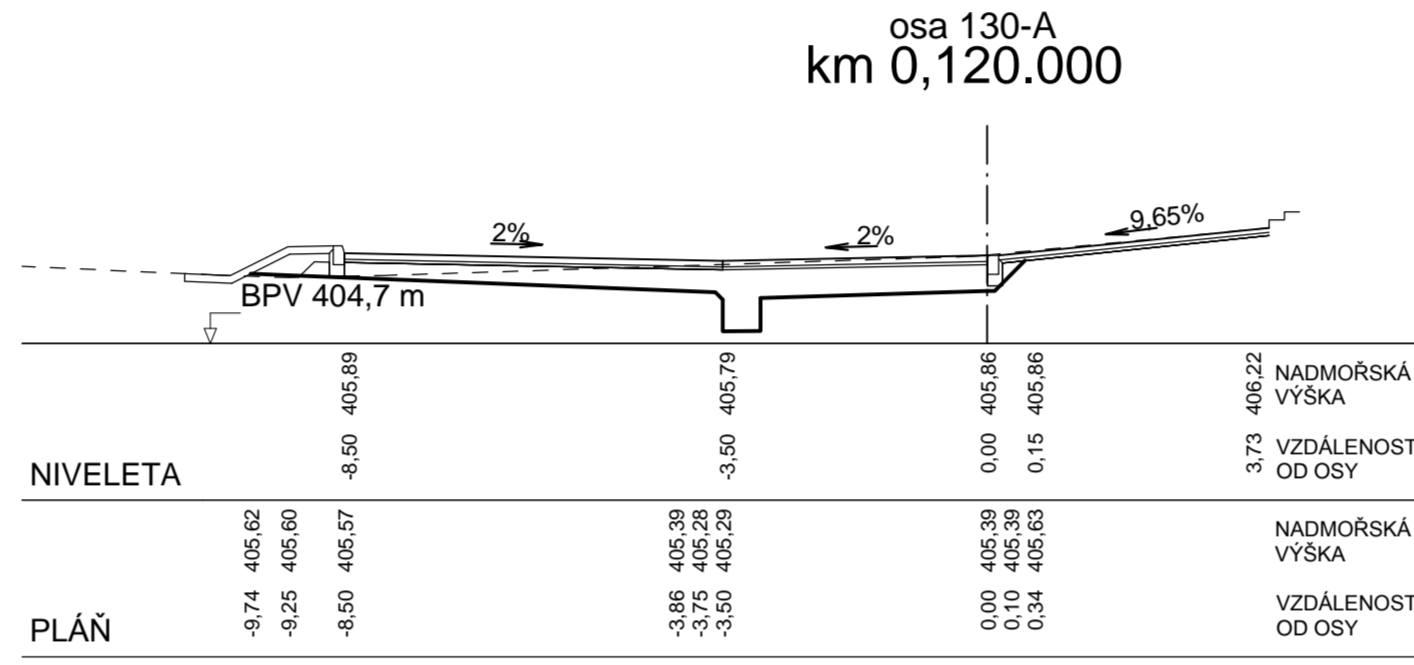
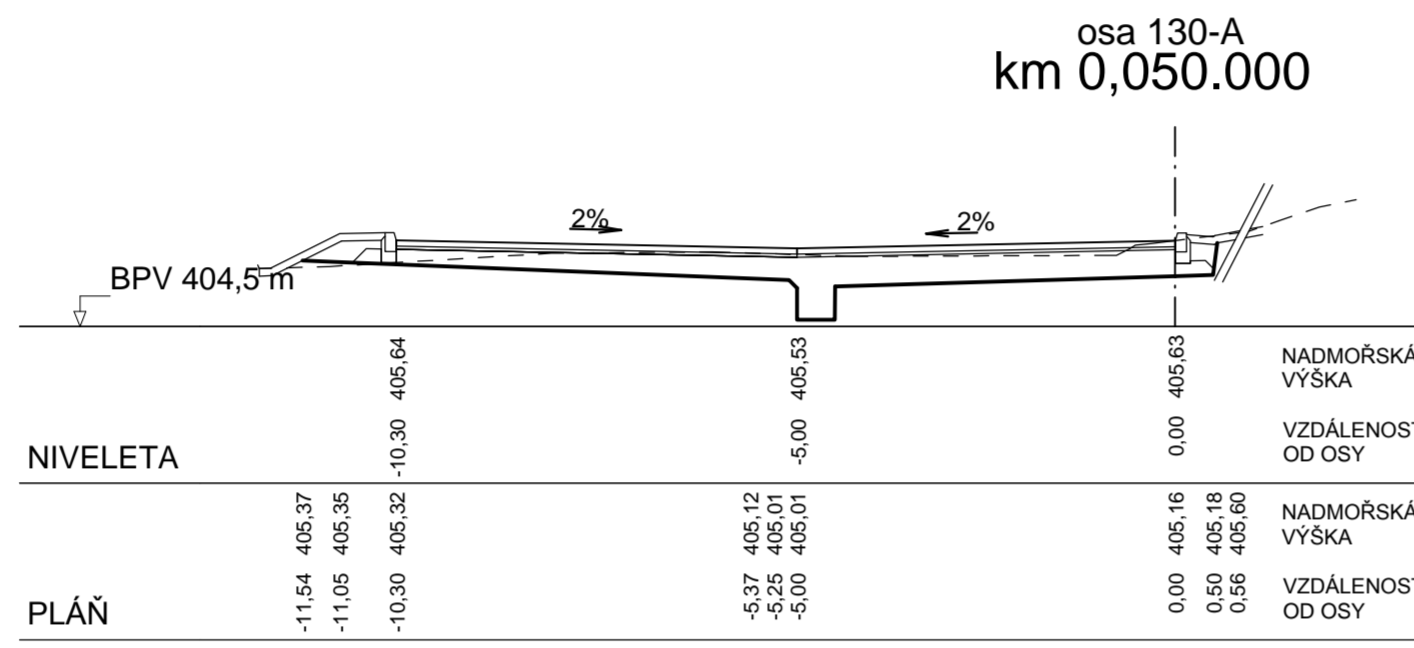
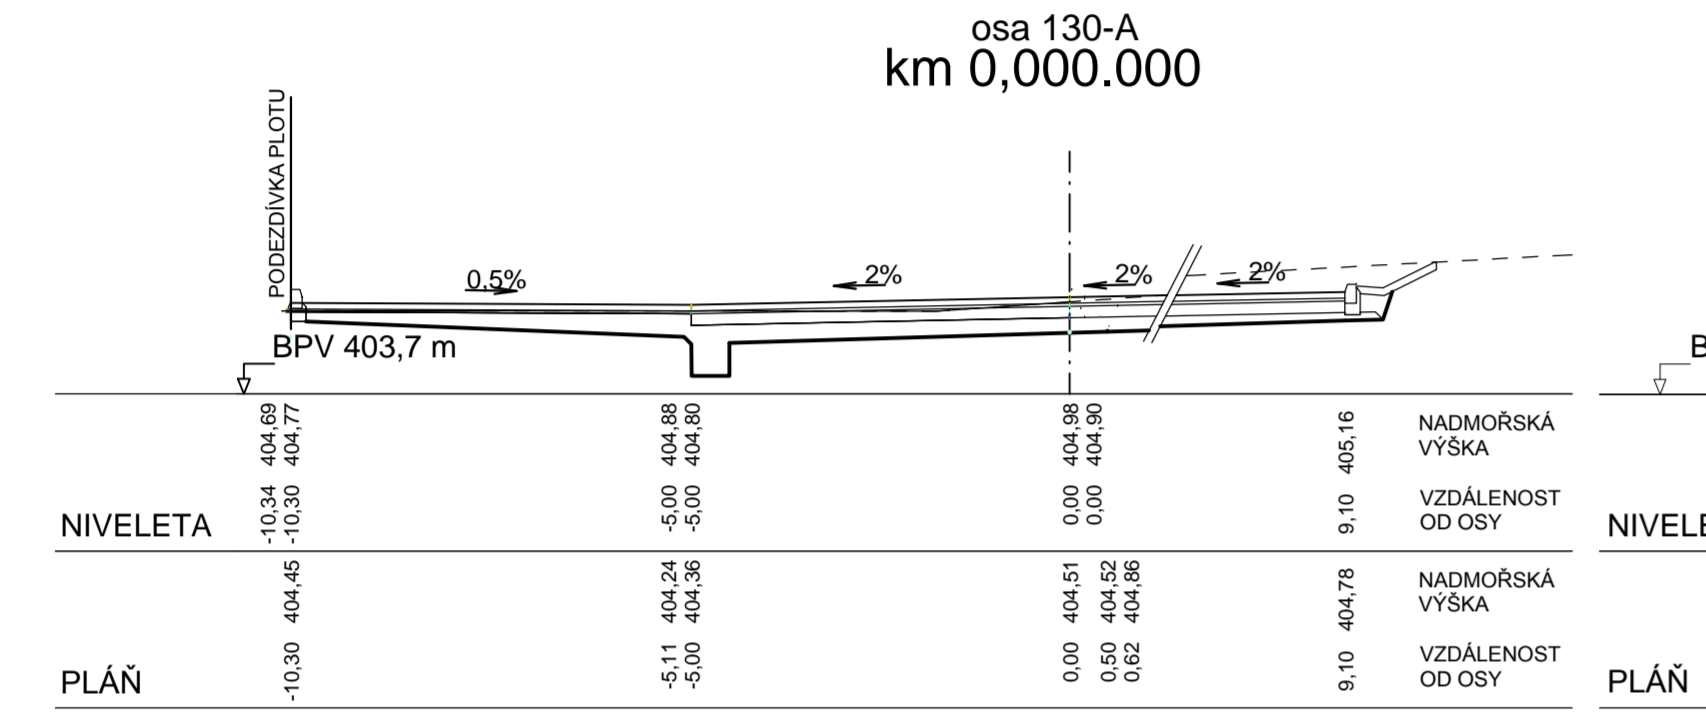
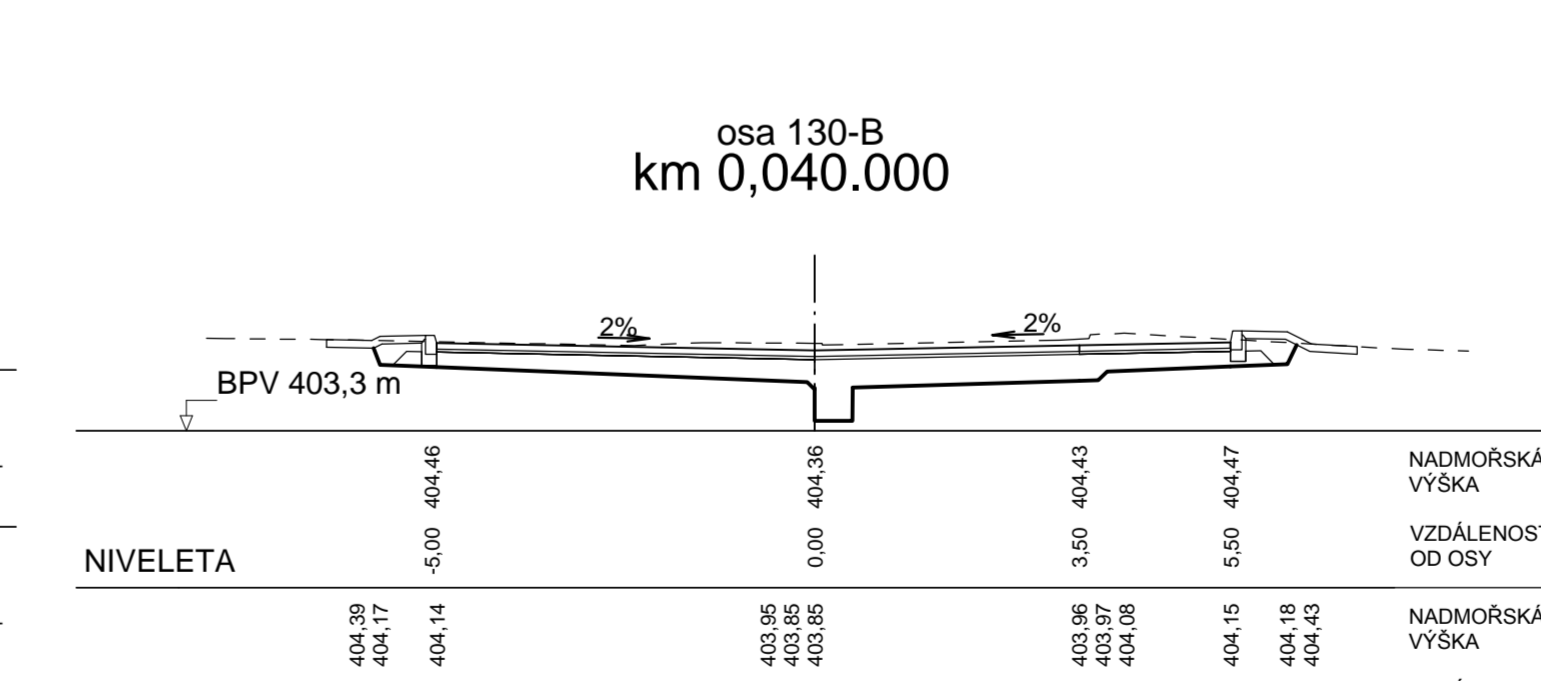
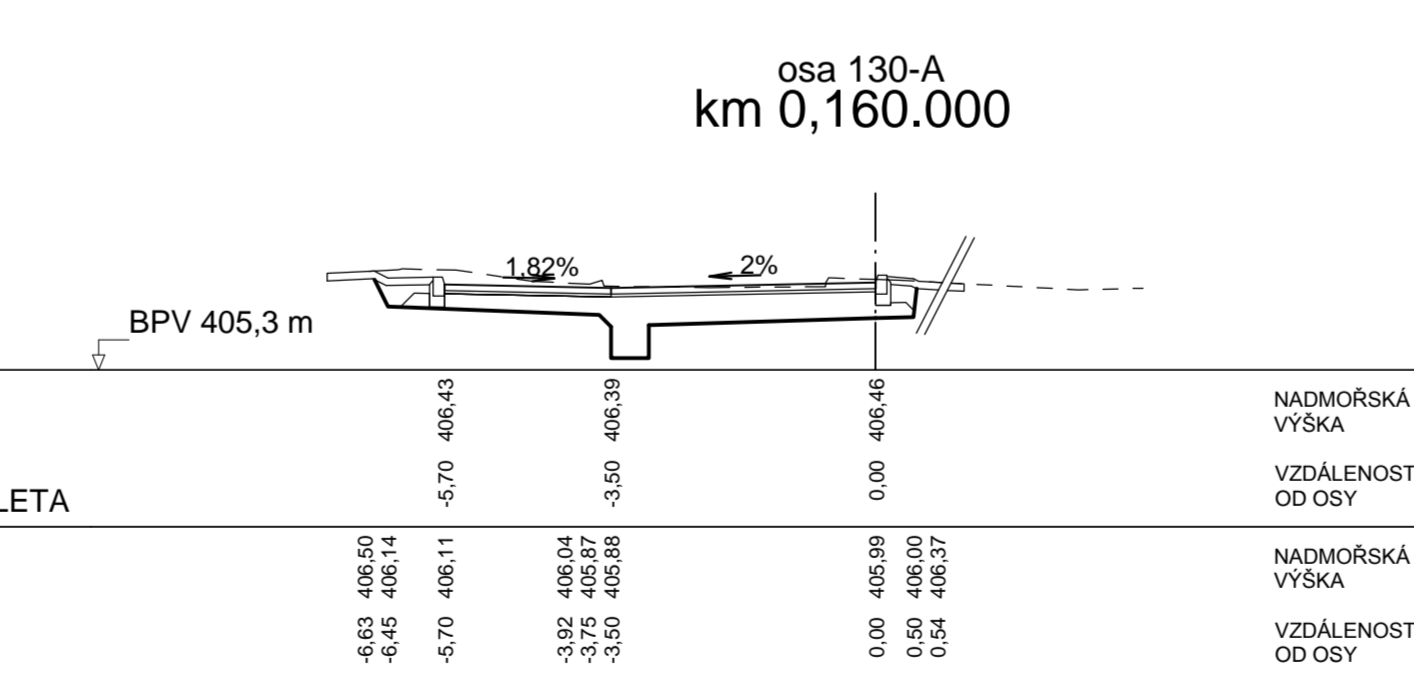
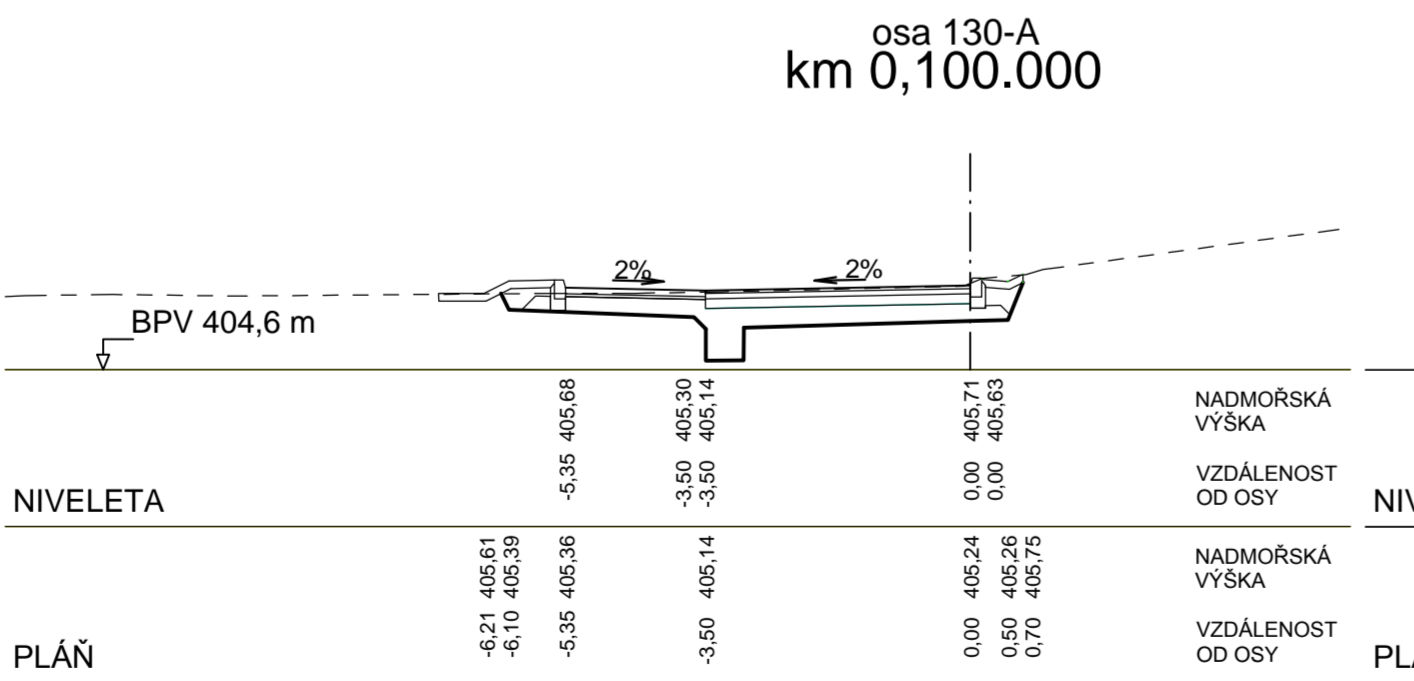
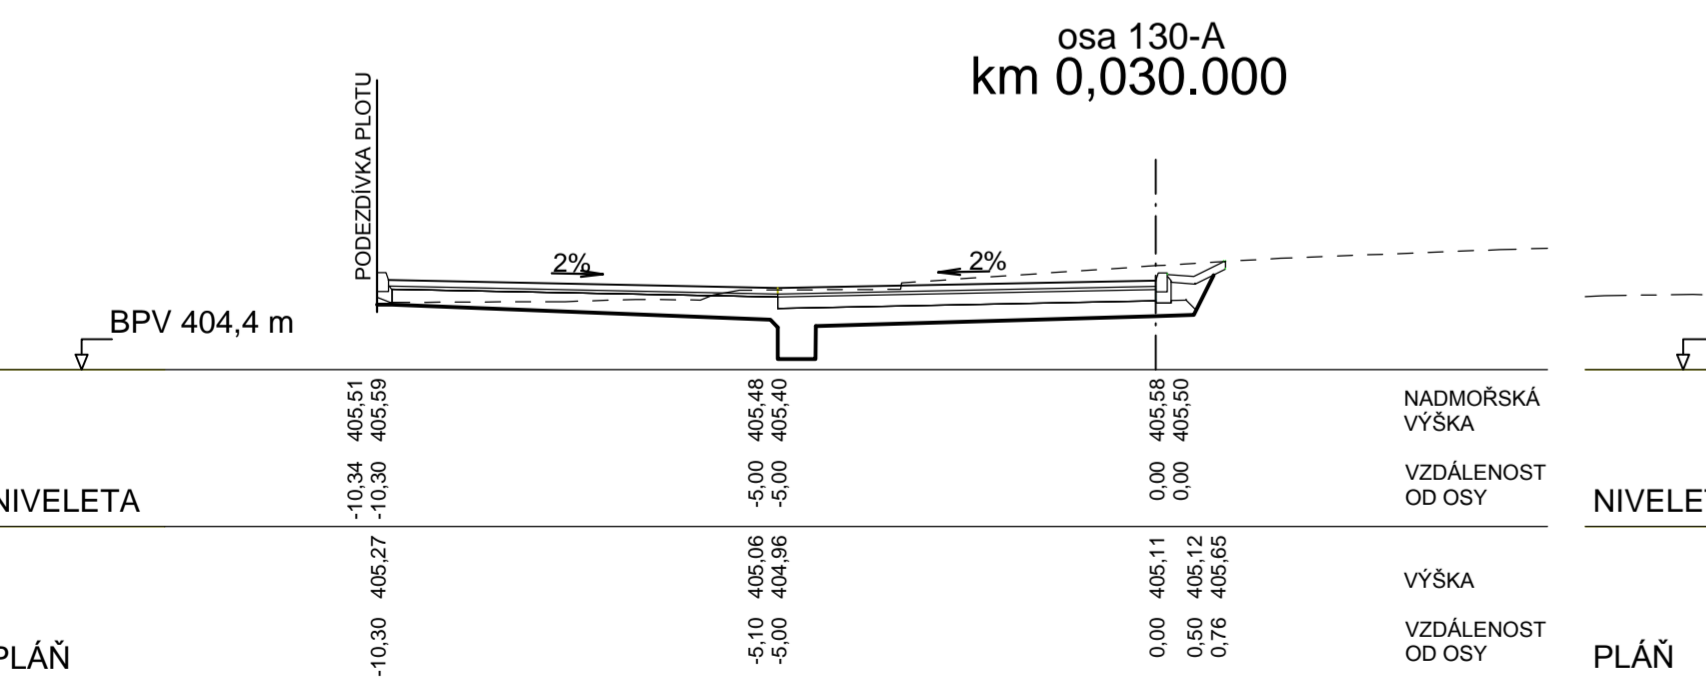
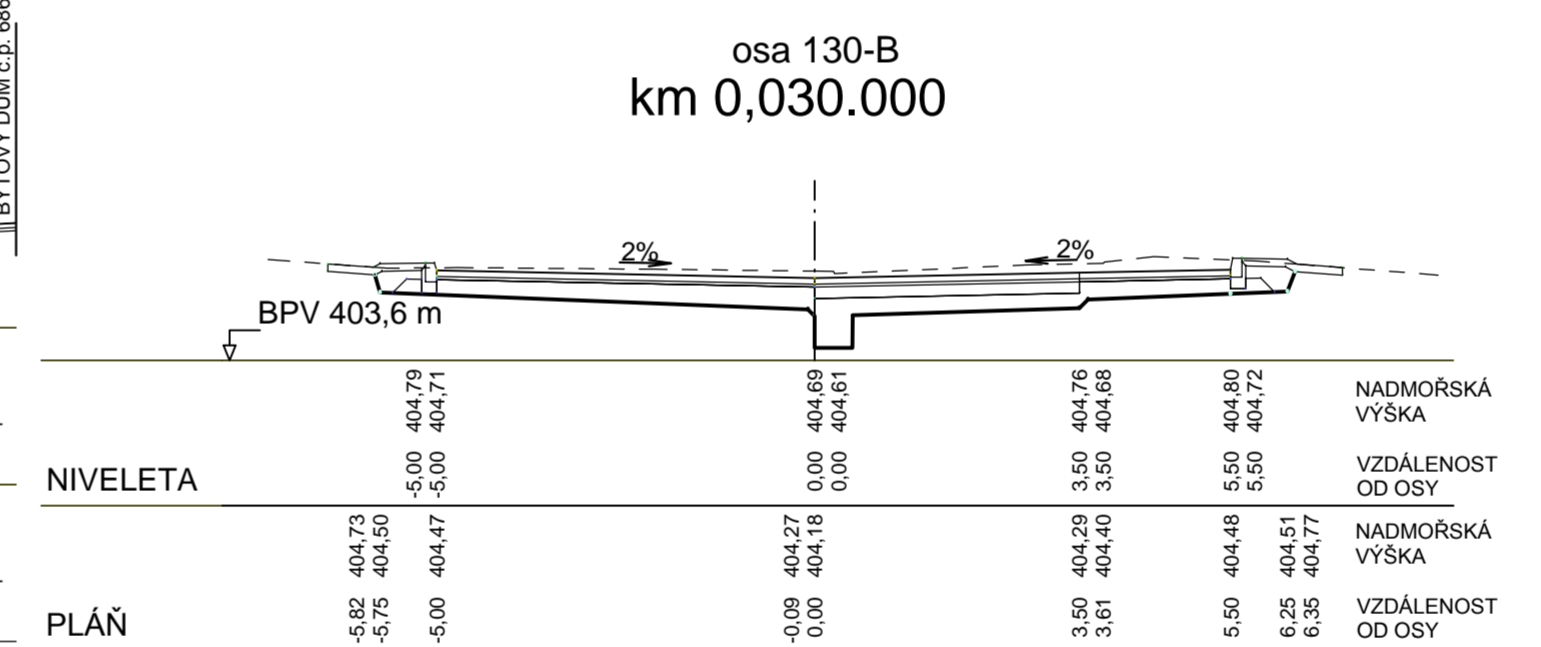
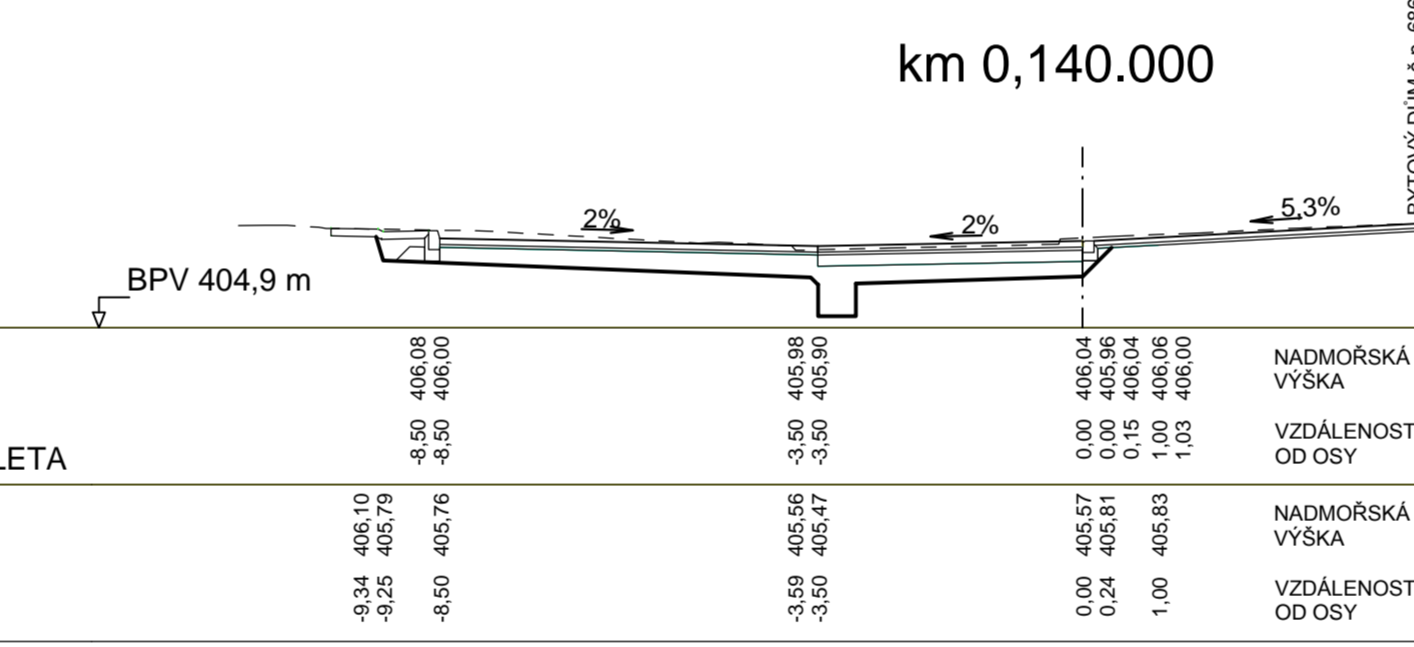
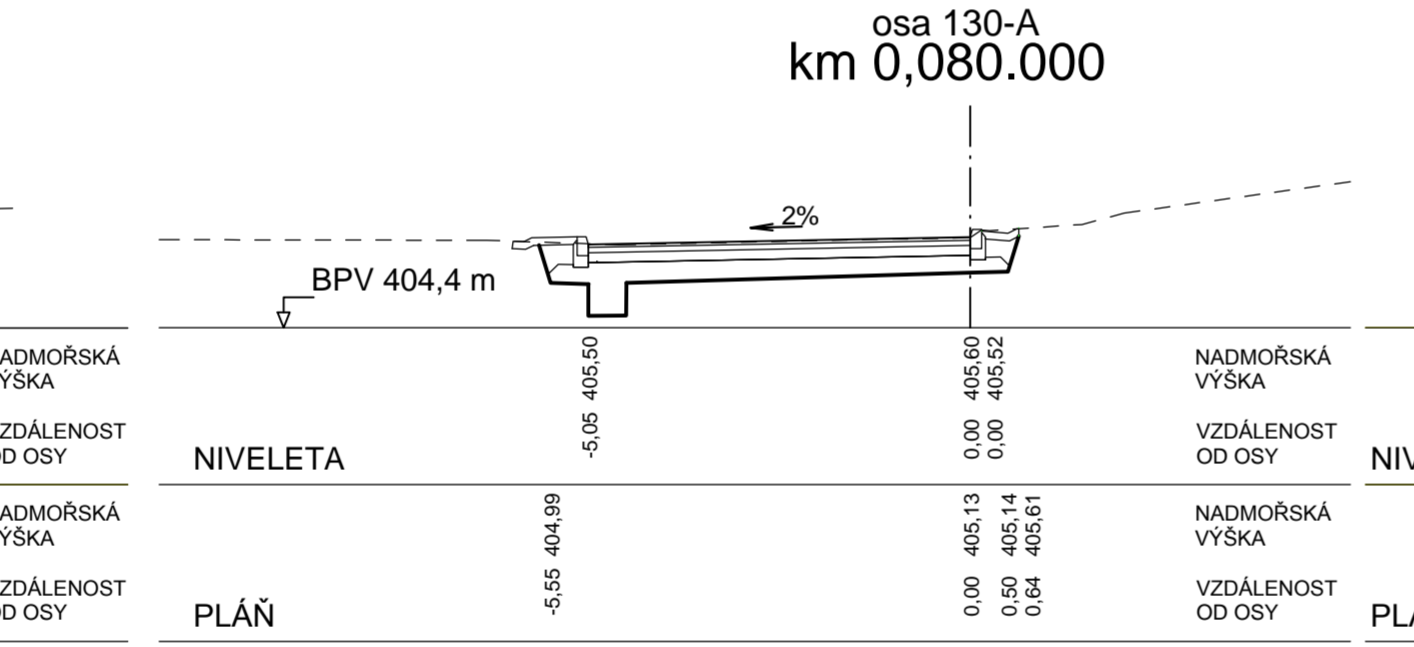


CHARAKTERISTICKÉ PŘÍČNÉ ŘEZY č.1 M 1 : 100

OSA 130-A

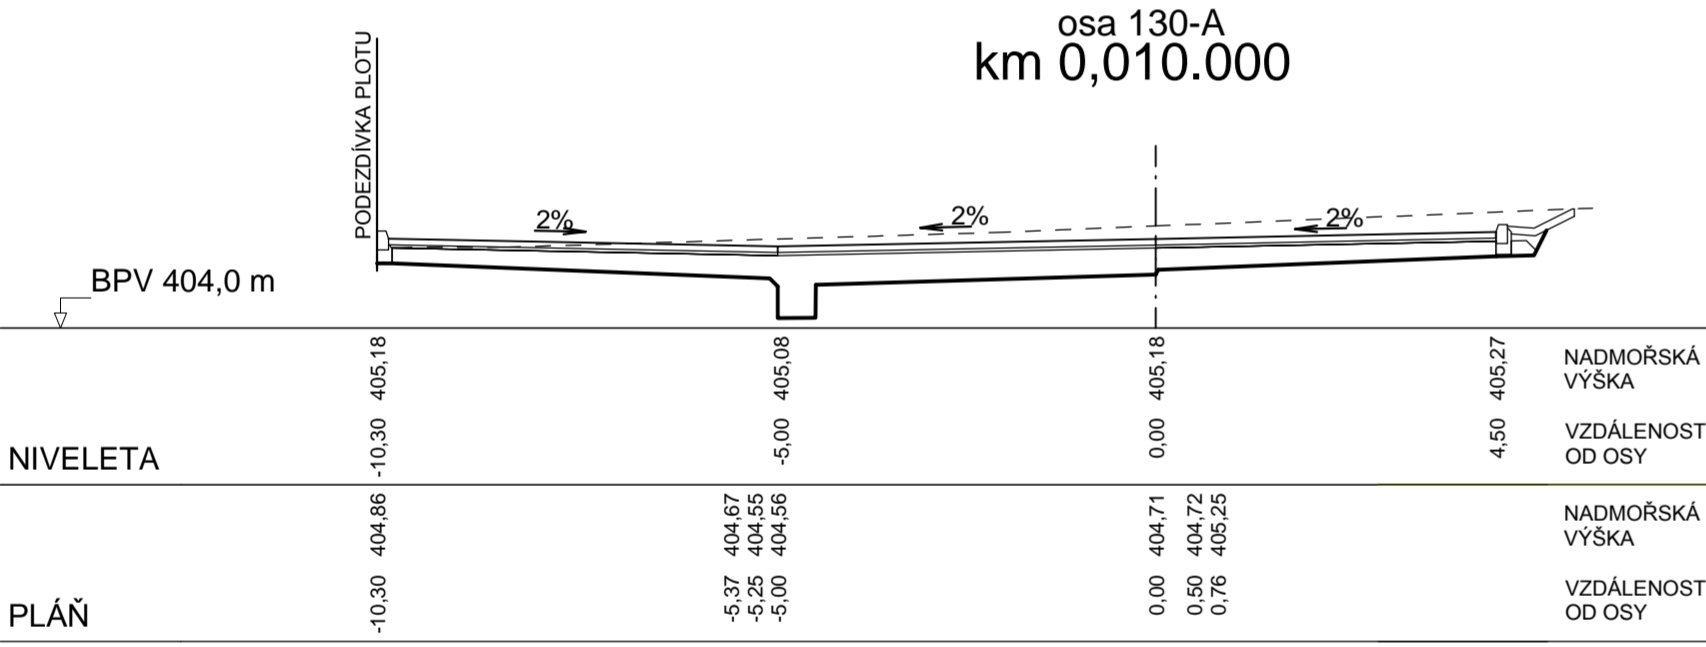

OSA 130-B

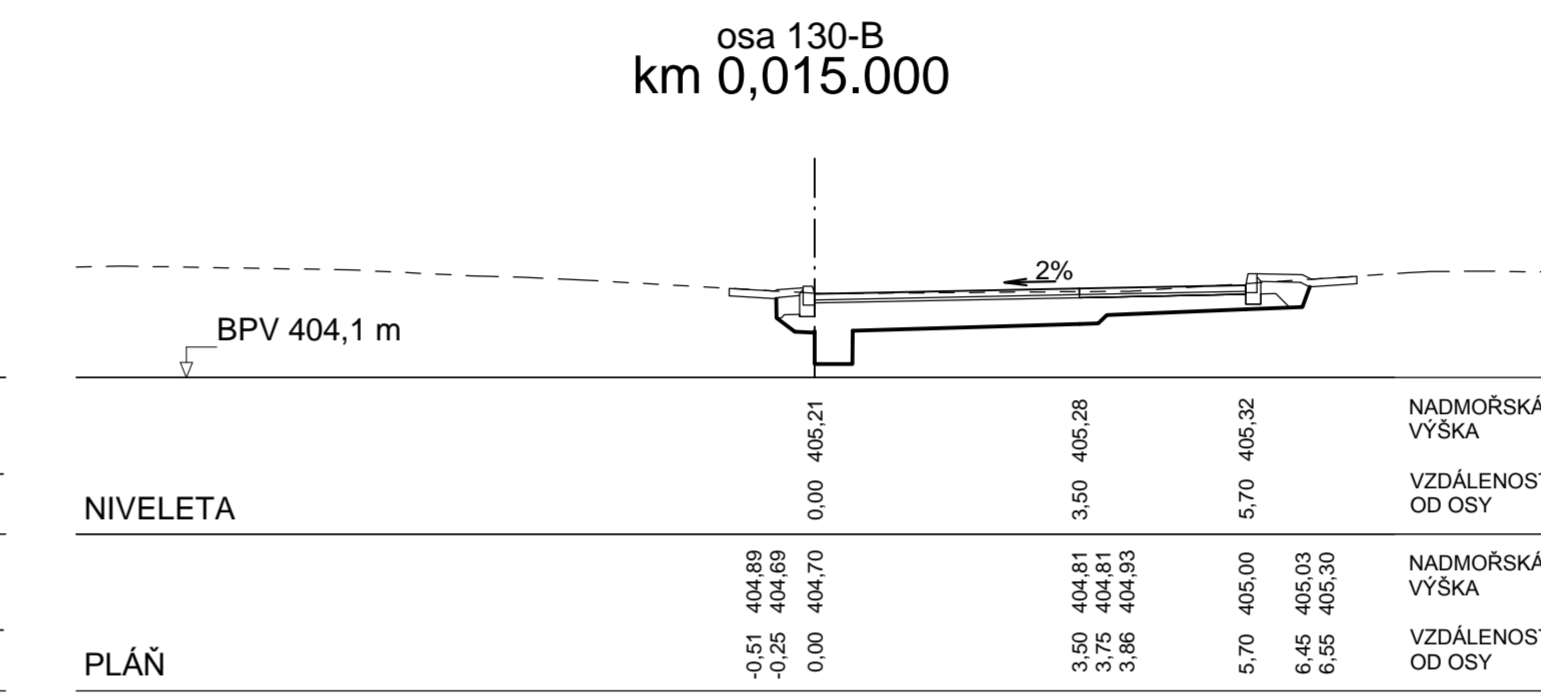

Souřadný systém  
Výškový systém

JTSK  
Balt p.v.


Akce

**Karlovy Vary**  
**vnitroblok Závodu míru č.p. 682 - 689**

Číslo objektu  
**130**

Investor

**MĚSTO KARLOVY VARY**  
MOSKEVSKÁ 21, KARLOVY VARY

**valibek**

Zhotovitel:  
Valibek, spol. s r.o., středisko Plzeň  
Radyňská 21  
326 00 Plzeň

Navrhl	kolektiv	Objednatel	MMKV
Vypracoval	N. Příšková, DiS.	Zak. číslo	13PL22011
Zodp. projektant	Ing. J. Šípek	Datum	04/2013
Tech. kontrola	Ing. T. Petráň	Stupeň	PDPS
Objekt	<b>SO130 - Obytná zóna</b>		Měřítka
			Č. přílohy
			Paré

Příloha

**CHARAKTERISTICKÉ PŘÍČNÉ ŘEZY č.1**

**5a**