

PARCELNÍ ČÍSLO  
KATASTRALNÍ ÚZEMÍ  
POVRCH ÚZEMÍ


382/12	
Karlový Vary	
komunikace návrh	
1	

LEGENDA:  
1) nepevněná plocha

Větev 7 TLT DN 200

MĚŘÍTKO 1:500 / 1:100

KOTA UPRAVENÉHO TERÉNU									
HLUBKA VÝKOPU									
KOTA DNA POTRUBÍ									
KOTA TERÉNU									
STANIČENÍ [km],[m]									
SKLON [promile] – DÉLKA [m] DN [mm] – MATERIAL – DELKA [m]									

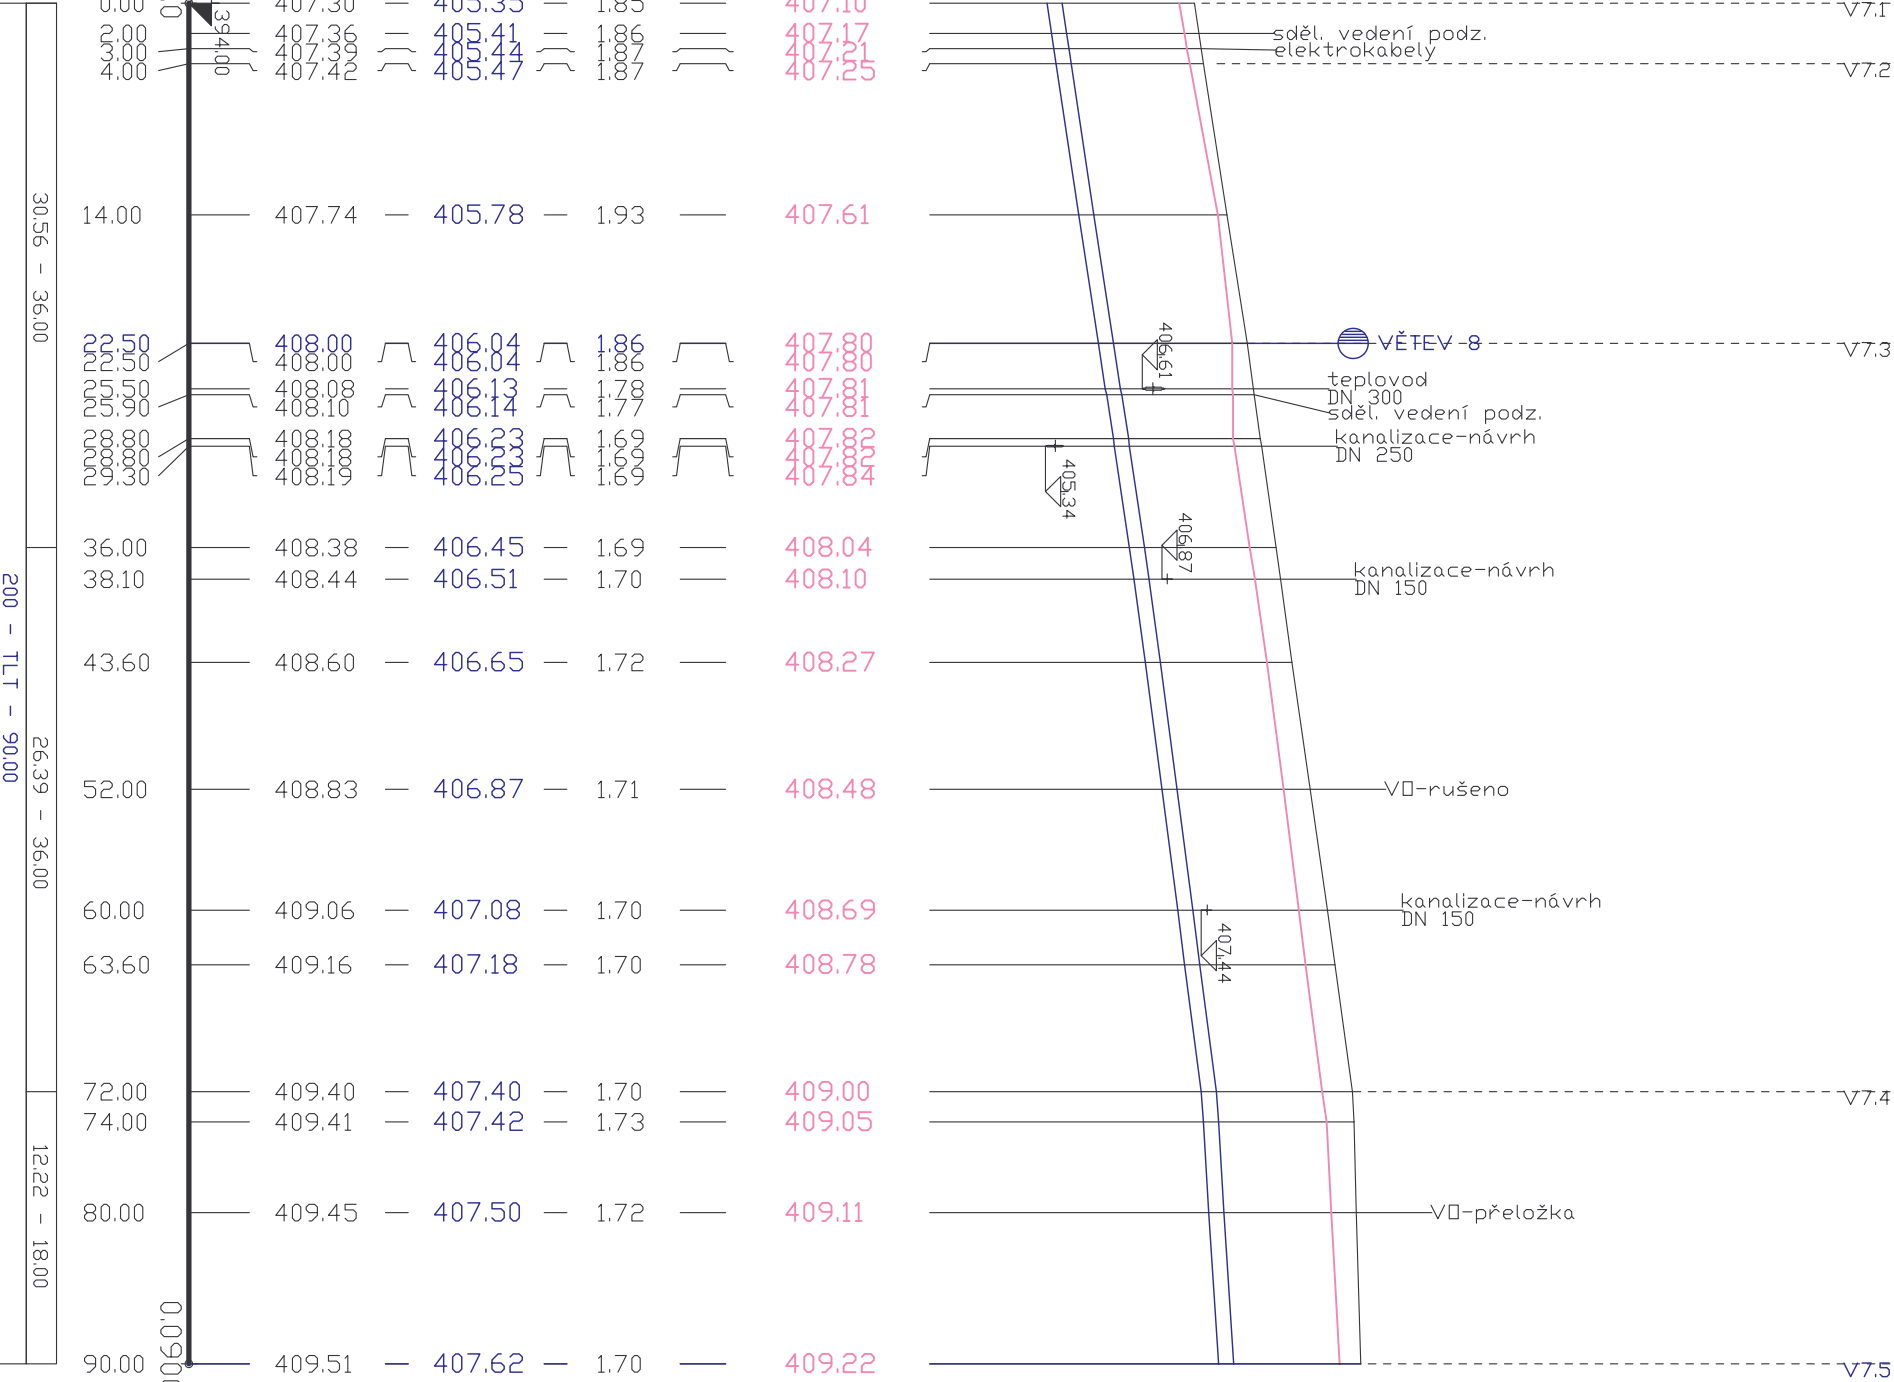

HLUBKY ULOŽENÍ

OSTATNÍCH INŽENÝRSKÝCH SÍTÍ  
PŘI KŘÍŽENÍ JSOU ORIENTAČNÍ

HLUBKY NÁPOJOVACÍCH MÍST  
NUTNO OVĚŘIT A POROVNAT S PD

SO 332

PÓDÉLNÝ PROFIL  
VĚTEV V7

PŘ.: C 332.3.1.